

LISTWY PIONOWE - PŁASKA LISTWA  
DOCISKOWA FA 50NHI



FASADA Z FUGAMI SILIKONOWYMI  
KOLOR RAL 5007

OBROBKA BLACHARSKA Z BLACHY  
ALUMINIOWEJ KOLOR RAL 7024

PRZESZKLENIE MIĘDZYKONDYGACYJNE  
SUNGUARD HP SILVER 43/31 6ESG/16/6/16/ESG44.2 (P2A)  
KOLOR RAL 7024  
LT = 42%  
G = 29%  
LR = 25%

LISTWY POZIOME - LISTWA  
DOCISKOWA STANDARD FA 50NHI

PRZESZKLENIE FASADY SUNGUARD  
HP SILVER 43/31 6ESG/16/6/16/ESG44.2 (P2A)  
LT = 42%  
G = 29%  
LR = 25%

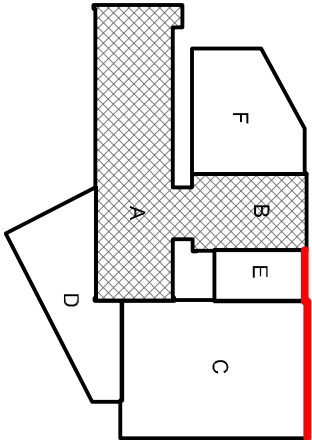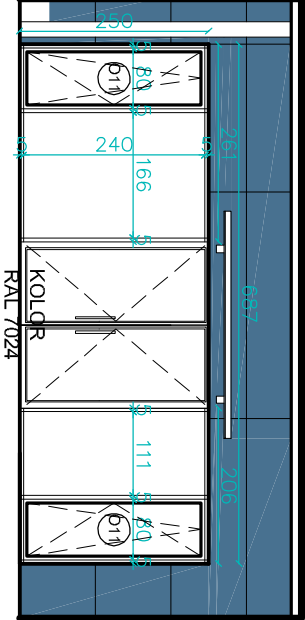

STOLARKA OKIENNA / DRZWIOWA:

- SZKŁO  
SUNGUARD HP SILVER 43/31 6ESG/16/6/16/ESG44.2 (P2A)

- PROFIL

TM 77 HI KOLOR RAL 7024 Ug=1,0W/m²K

- OKNA NAPOWIETRZAJĄCE

TM 77 HI KOLOR RAL 7024

DOBÓR SŁÓWNIKÓW PO STRONIE WYKONAWCY

P. P. "ARCHITEKT STUDIO ILP" 42 - 300 WYSZKÓW UL. PUŁASKIEGO 54 TEL./FAX 34 313-86-00 e-mail:architekt.studio@pro.onet.pl			
architekt studio		OBIĘKT / PRZEBUDOWA, ROZBUDOWA BUDYNKU WOPMP O PRZECIENNE, REJESTRACJE I PORADNIE NA III ETAPY:	
ilp		INWESTYCJA: - Etap I rozbudowa budynku WOPMP o część rehabilitacyjną	
PROJEKTANT:		- Etap III przebudowa istniejącego budynku	
BRANŻA: ARCHITEKTURA		ADRES: ul. Niepęczowska 27a, 27c, 27d, 27-29, 31-33, 20-701 Lublin	
INWESTOR:		INWESTYCJA: ul. Niepęczowska 27a, 27c, 27d, 27-29, 31-33, 20-701 Lublin	
SPRAWDZIŁ:		INWESTOR: Wojewódzki Ośrodek Medycyny Pracy w Lublinie ul. Niepęczowska 27 20-701 Lublin	
NAZWA: FASADY ETAP I		DATA: 03.2019	
RYSUNKU:		AKUALIZACJA: 09.2021	
ZASTĘPCA: dr inż arch. Beata Kalka		SKALA: 1:100	
bez ograniczeń w specyfiki architektonicznej		NUMER: RYSUNKU: PL-37	
upr. nr 19/1996		AR-37	
upr. nr 50/1997		FASADA: PROJEKT WYKONAWCZY - AKUALIZACJA	
upr. nr 50/1997		FASADA: PROJEKT WYKONAWCZY - AKUALIZACJA	