


1/2 MAG. SOHI
POW. 3,60 M²
POS. RUSZT DREWNI
NA POS. CEMENT

841

45^s 300 450 45^s
345^s 450

RURA SPUST Ø 15 CM
Z BL. OCYNK. GR. 0,6 MM

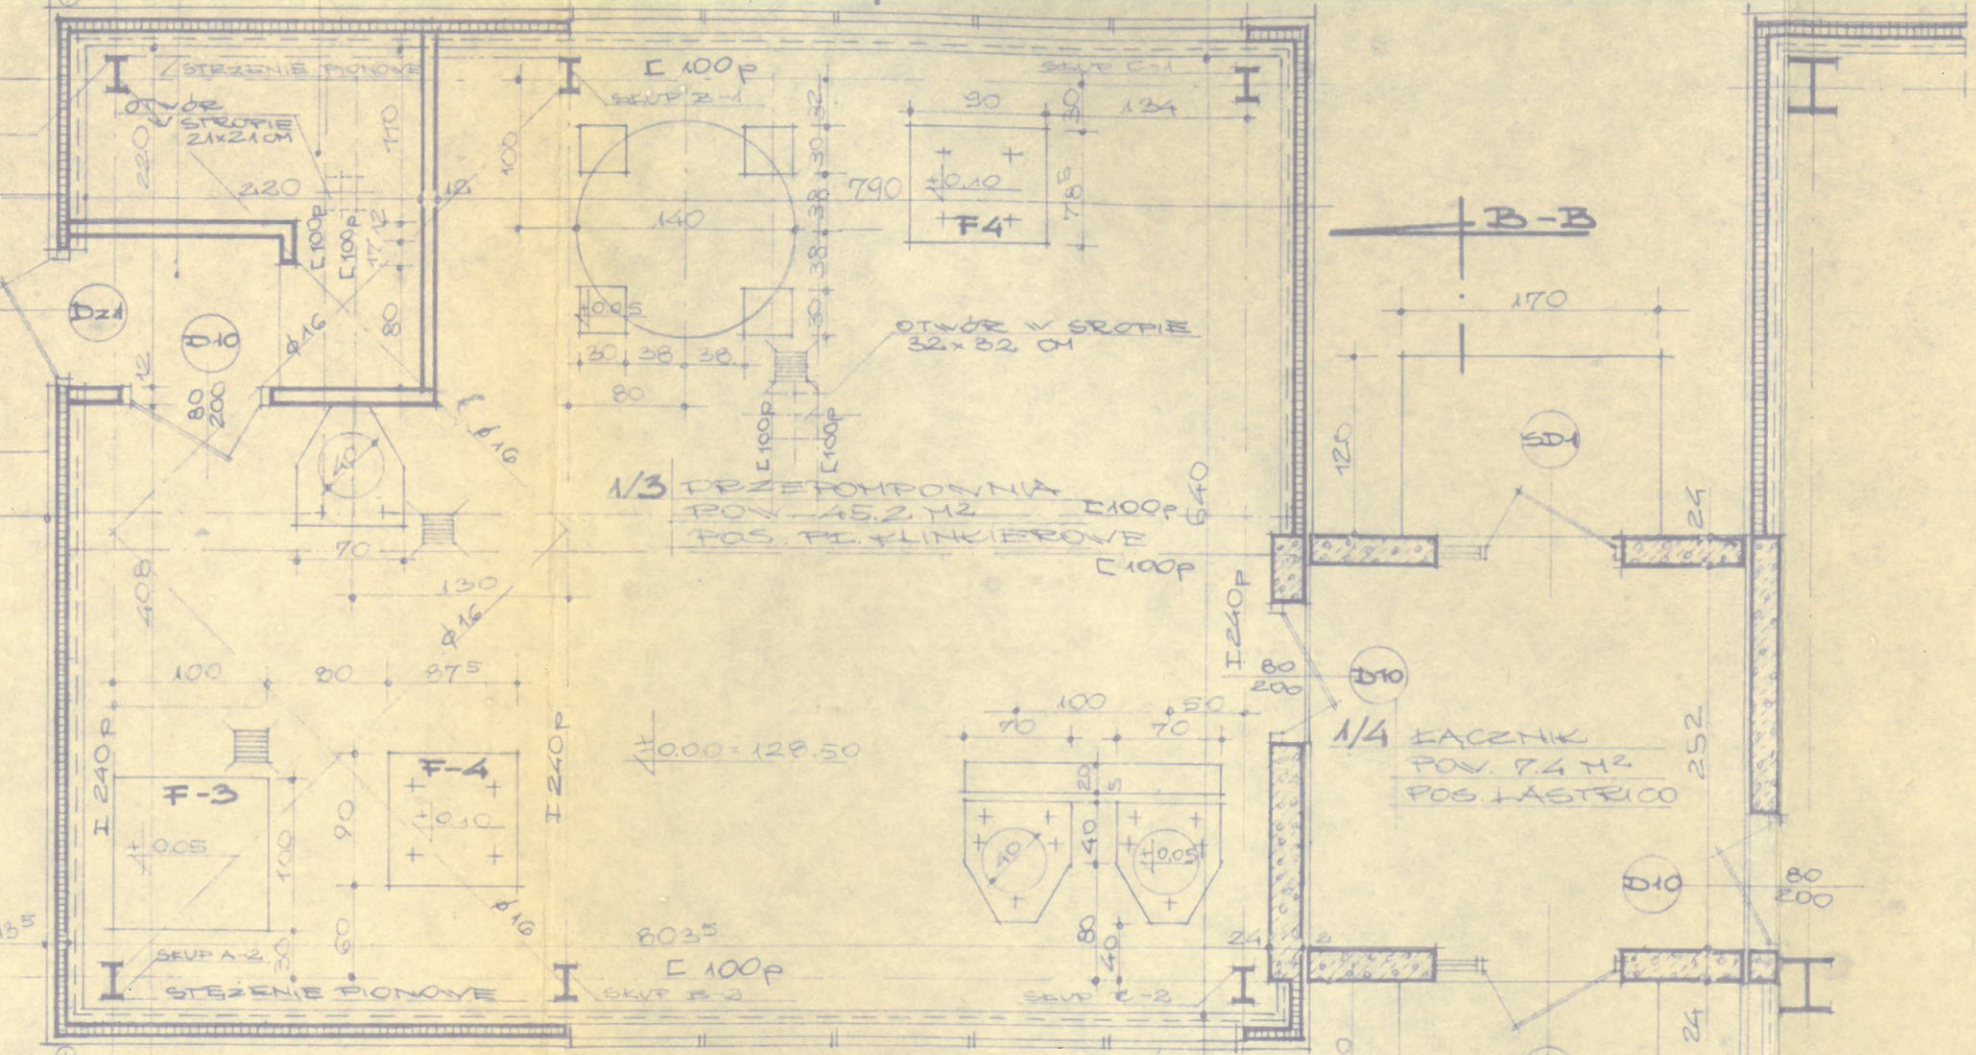

1/3 PRZETOPIONIA
POW. 45,2 M²
POS. PŁ. KLINKIOWE

1/4 ŁACZNIK
POW. 7,4 M²
POS. ŁASTERCO

±0.00 = 128.50

8035

A-A

B-B

45^s 345^s 300 450 450 45^s
841

UZGODNIENIA MIĘDZY

BRANŻA	PROJEKT
TECHNOLOGIA	INŻ. E. KORT
WOD-KAN, WENT	INŻ. E. KOLE
KONSTRUKCJA	INŻ. U. DEB
ELEKTRYCZNA	INŻ. B. JAR

RZUT NA POZIOMIE ±0.00 1:50