


- Instalacja wody zimnej
— Instalacja c.w.u.
- UWAGI**
- Podjęcia wykonać w zakrytych bruzdach ściennych
 - Instalację bytową prowadzić w posadzce oraz w bruzdach ściennych
 - Wszystkie zawory czepialne ze złączką do węży zaizolować w wersji chromowanej
 - Istniejące rurociągi obudować płytą G-K lub schować w bruzdach ściennych

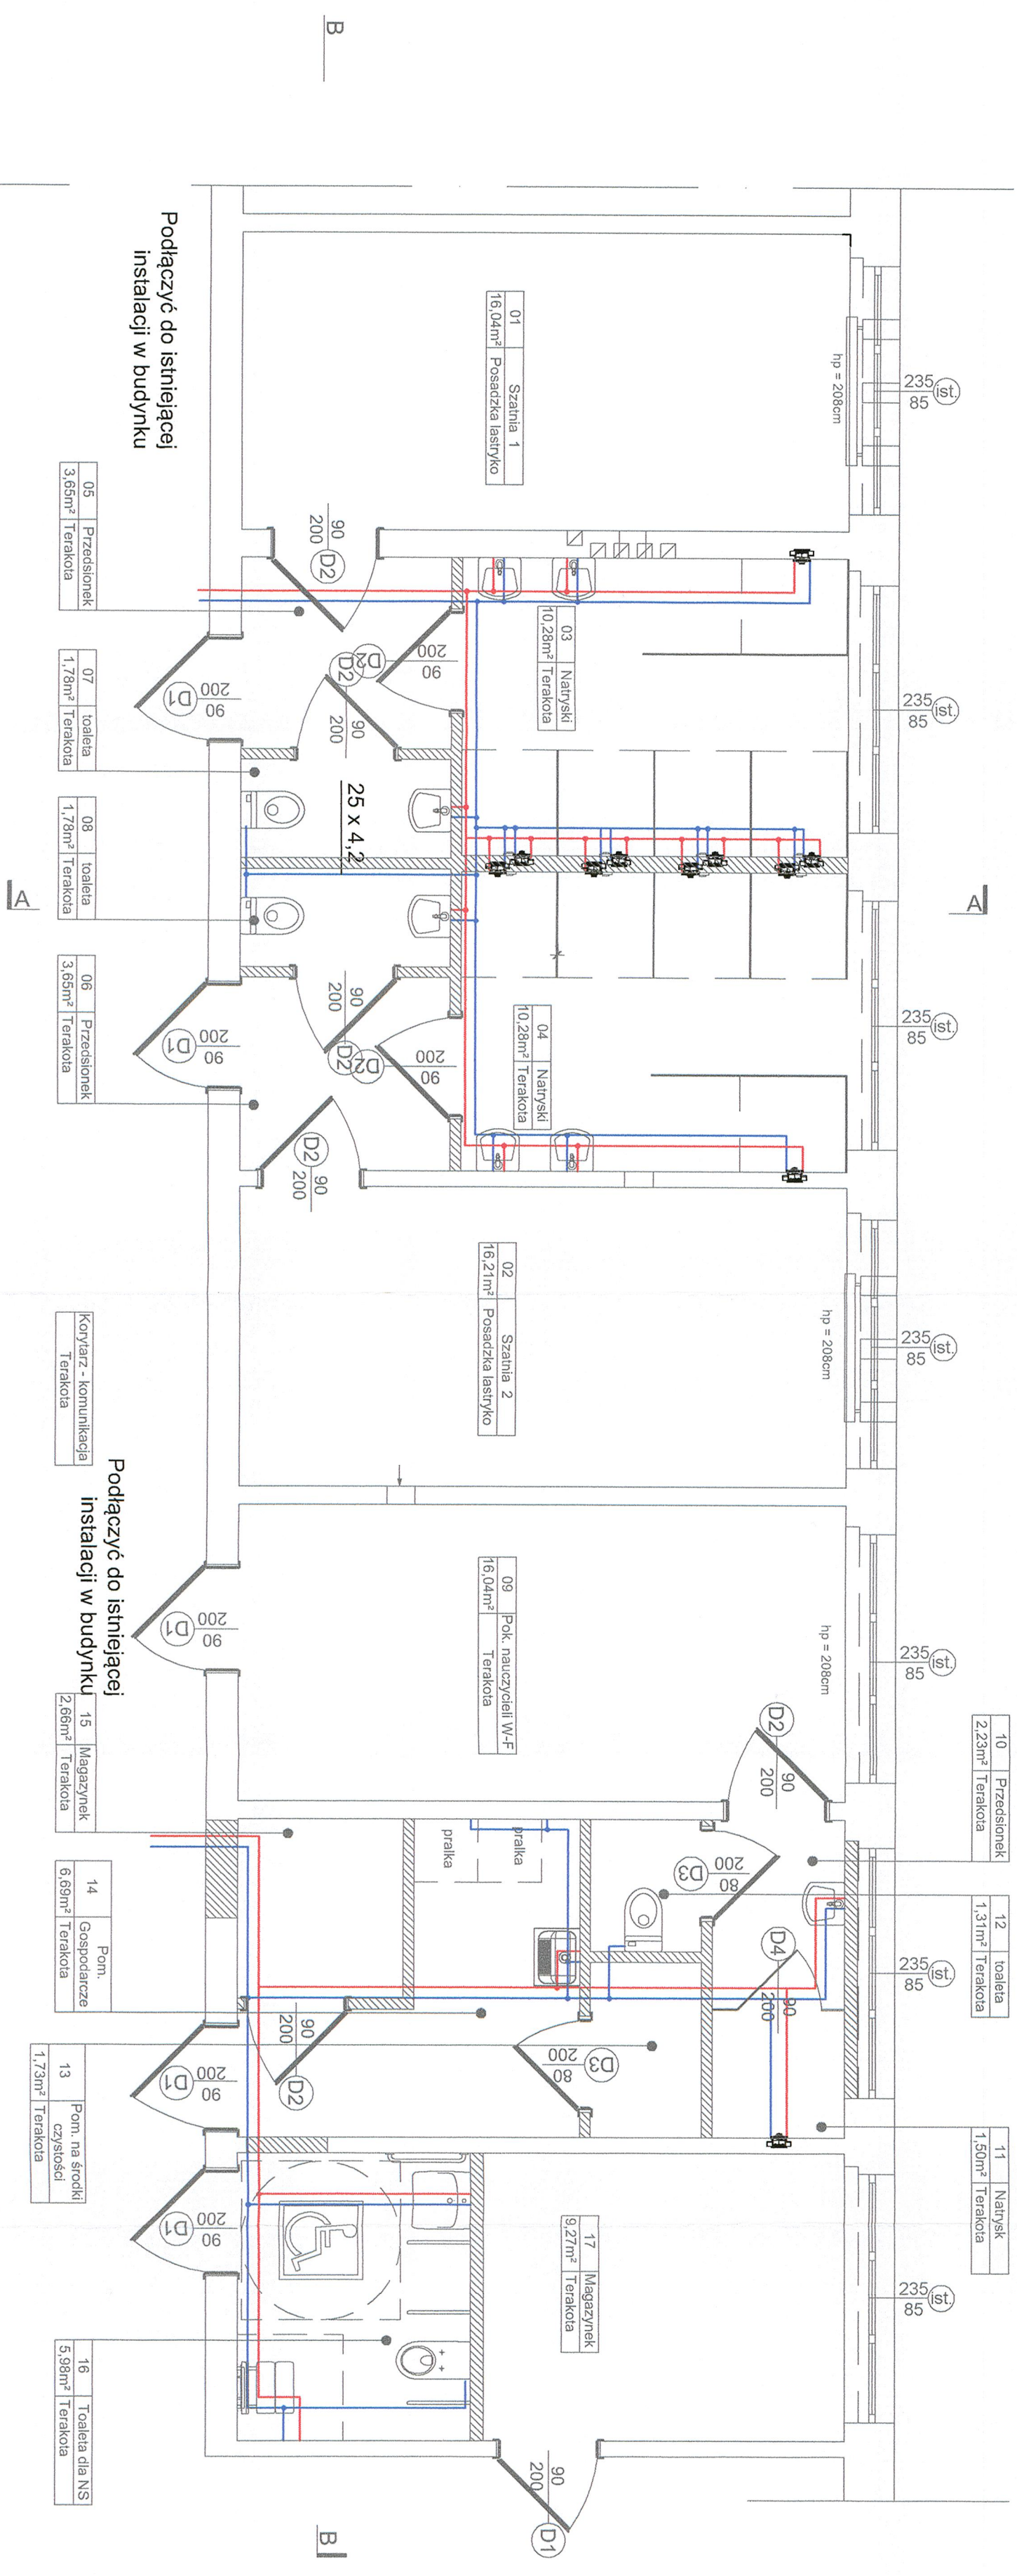

<p>PRZEBUDOWA POMIESZCZEŃ W BUDYNKU SZKOLNYM WRAZ Z PRZEBUDOWĄ KANALIZACJI SANITARNEJ, ELEKTRYCZNEJ I OGRZEWACZEJ. PRZEBUDOWA ZEWNĘTRZNEJ INSTALACJI KANALIZACJI SANITARNEJ W RAMACH ZADANIA: "PRZEBUDOWA SANITARIATÓW I POMIESZCZEŃ NATRYSKÓW PRZY SAŁU GIMNASTYCZNE WRAZ Z WYMAGANĄ INSTALACJĄ WODNEJ I KANALIZACYJNEJ W BUDYNKU LICEUM OGÓLNOKSZTAŁCĄCEGO W BEŁCHATOWIE"</p> <p>ul. Czaplinska 72, dz. nr 4/27, obręb 8, miasto Bełchatów</p>	
ADRES	ul. Czaplinska 72, dz. nr 4/27, obręb 8, miasto Bełchatów
ETAP	PROJEKT BUDOWLANY
INWESTOR	POWIAT BEŁCHATOWSKI REPREZENTOWANY PRZEZ ZARZĄD ODDZIAŁU W BEŁCHATOWIE ul. Fabryczna 17/19, 97-400 Bełchatów
<p>TAURUSM PROJEKTOWANIE KOSZCZYSKOWIANIE NADZOR BUDOWLANY</p>	
PROJEKTANCI	mgr inż. Kamili Woszczyk m. upr. LOD/3907/FP/WBS/19
Projektant	mgr inż. Kamili Woszczyk
Sprawdzający	m. upr. LOD/3908/FP/BS/19
<p>INSTALACJA WODOCIAŁGOWA</p>	
BRANŻA	SANITARNIA
DATA: 11.2020	SKALA 1:50 RYS. S02