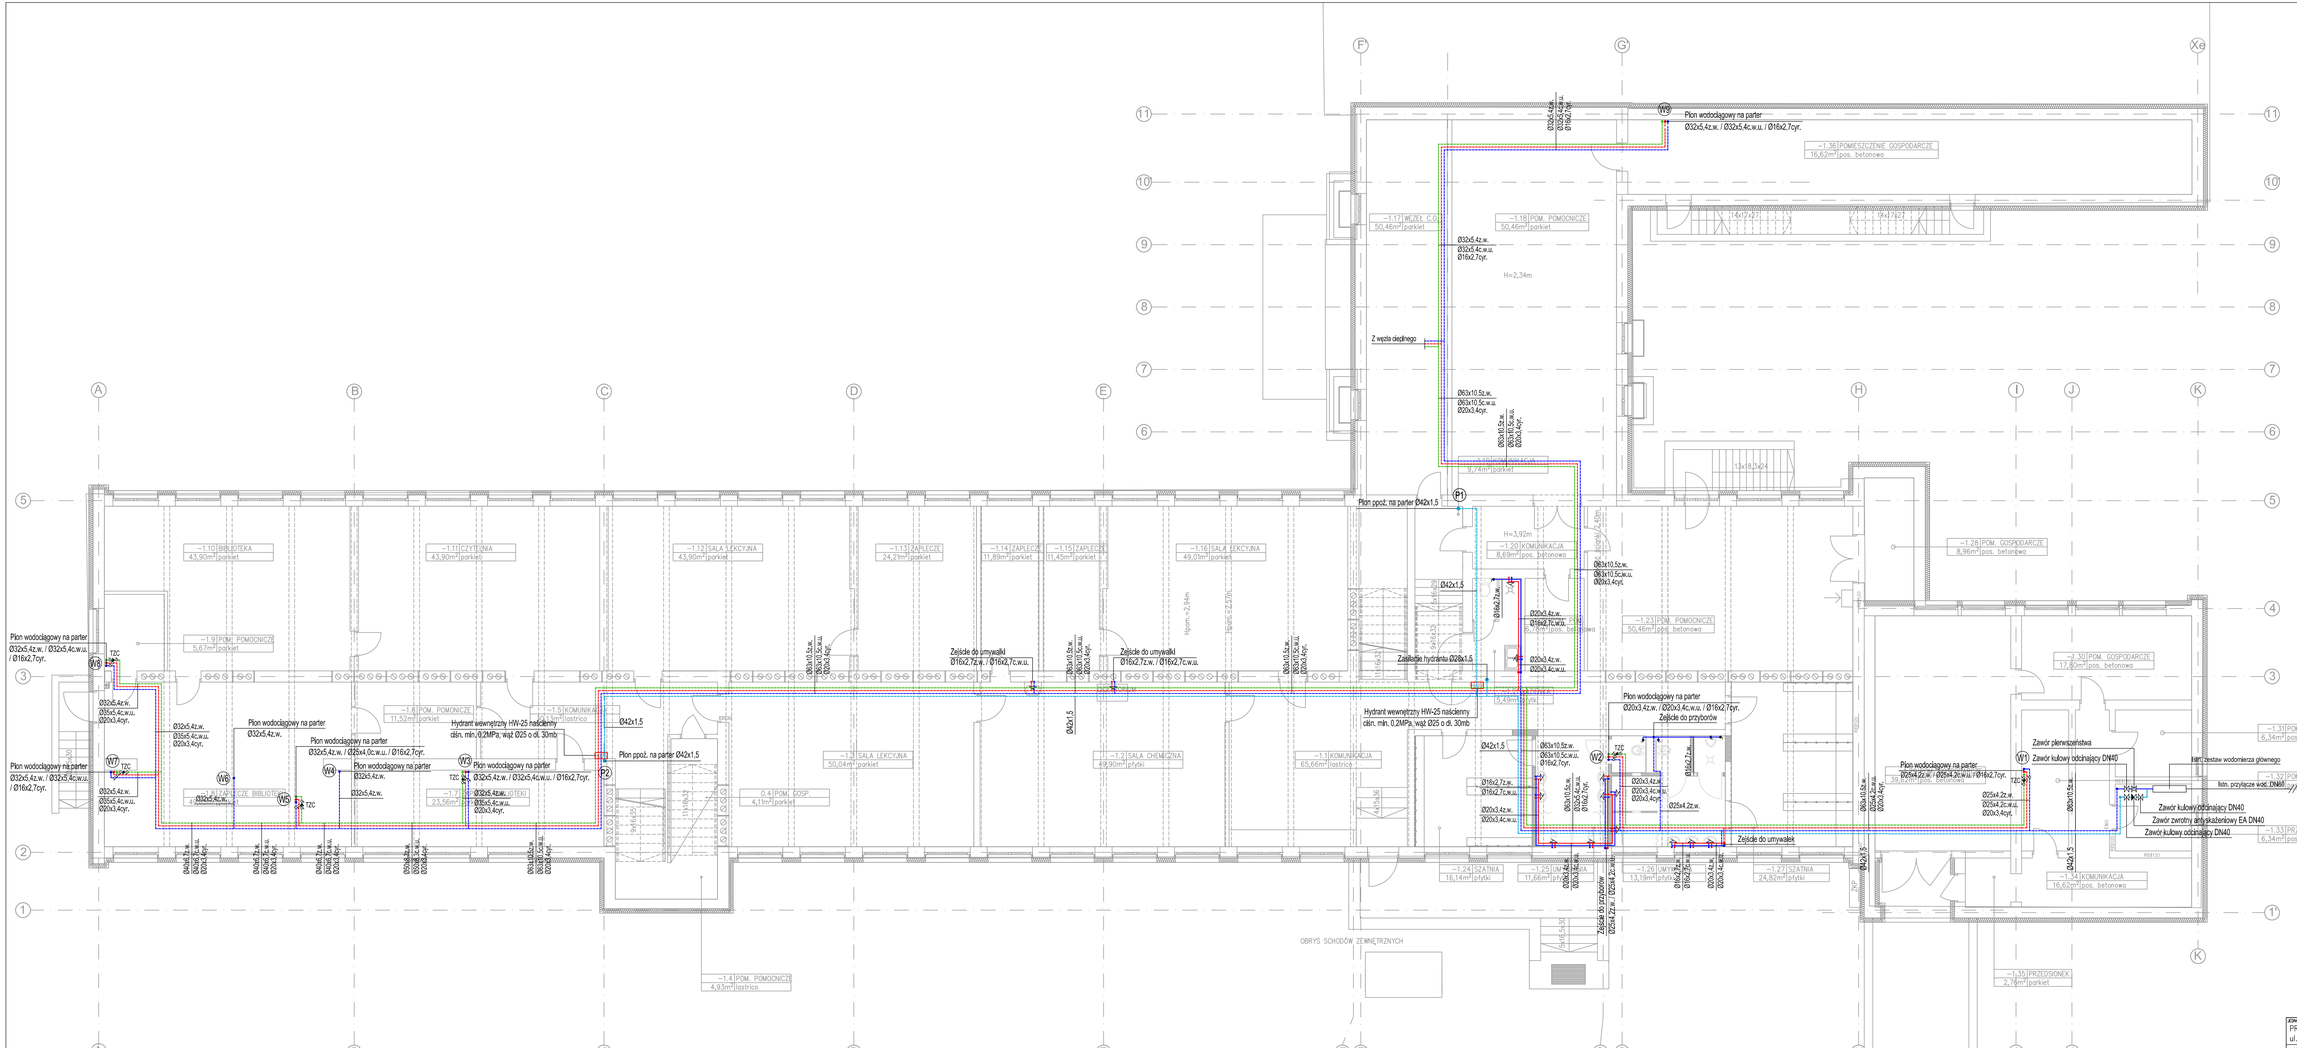

JEDNOSTKA PROJEKTOWA: PROJECTA Sp. z o.o. ul. Zofii Kuratowskiej 51, 66-400 Gorzów Wielkopolski			
INWESTYCJA: TERMOMODERNIZACJA I PRZEBUDOWA INFRASTRUKTURY ZESPOŁU SZKÓŁ EKONOMICZNO- ADMINISTRACYJNYCH BYDGOSZCZ UL. GAJOWA 98, DZIAŁKA NR 1/2 OBR. 85			BRANŻA: S
INWESTOR: MIASTO BYDGOSZCZ UL. JEZUICKA 1, 85-102 BYDGOSZCZ			FAZA: PT
	NAZWISKO	NR UPRAWN.	PODPIS
OPRACOWANIE:	MGR INŻ. RAFAŁ MICHALAK	UR/BN/PM/0147	
	MGR INŻ. JAROSŁAW GŁĄDAŁA	UR/BN/PM/0147	
RYSUNEK: INSTALACJA WODOCIĄGOWA. RZUT PIWNICY		1:100	S02
GORZÓW WIELKOPOLSKI, 15.12.2021 r.		SKALA	NR RYS.