

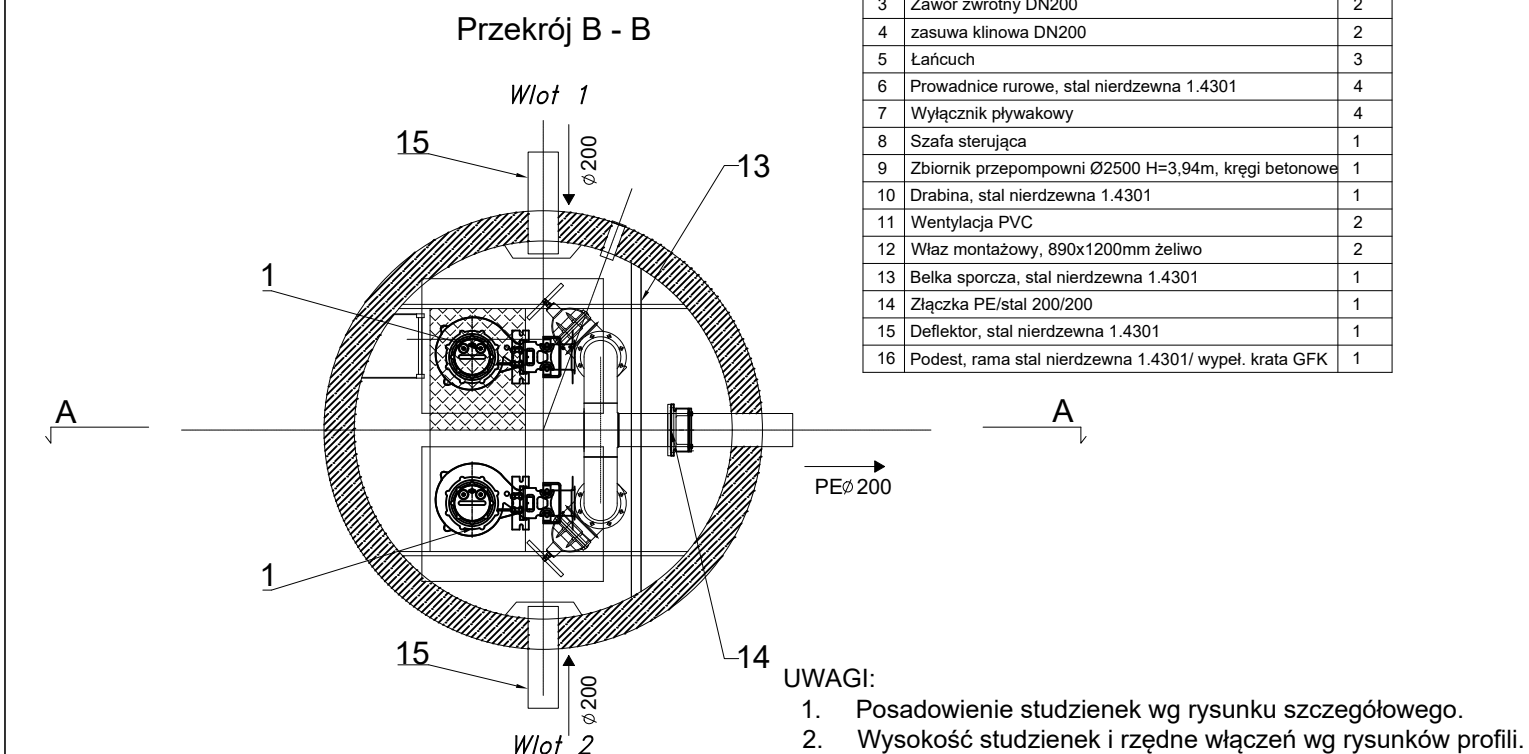
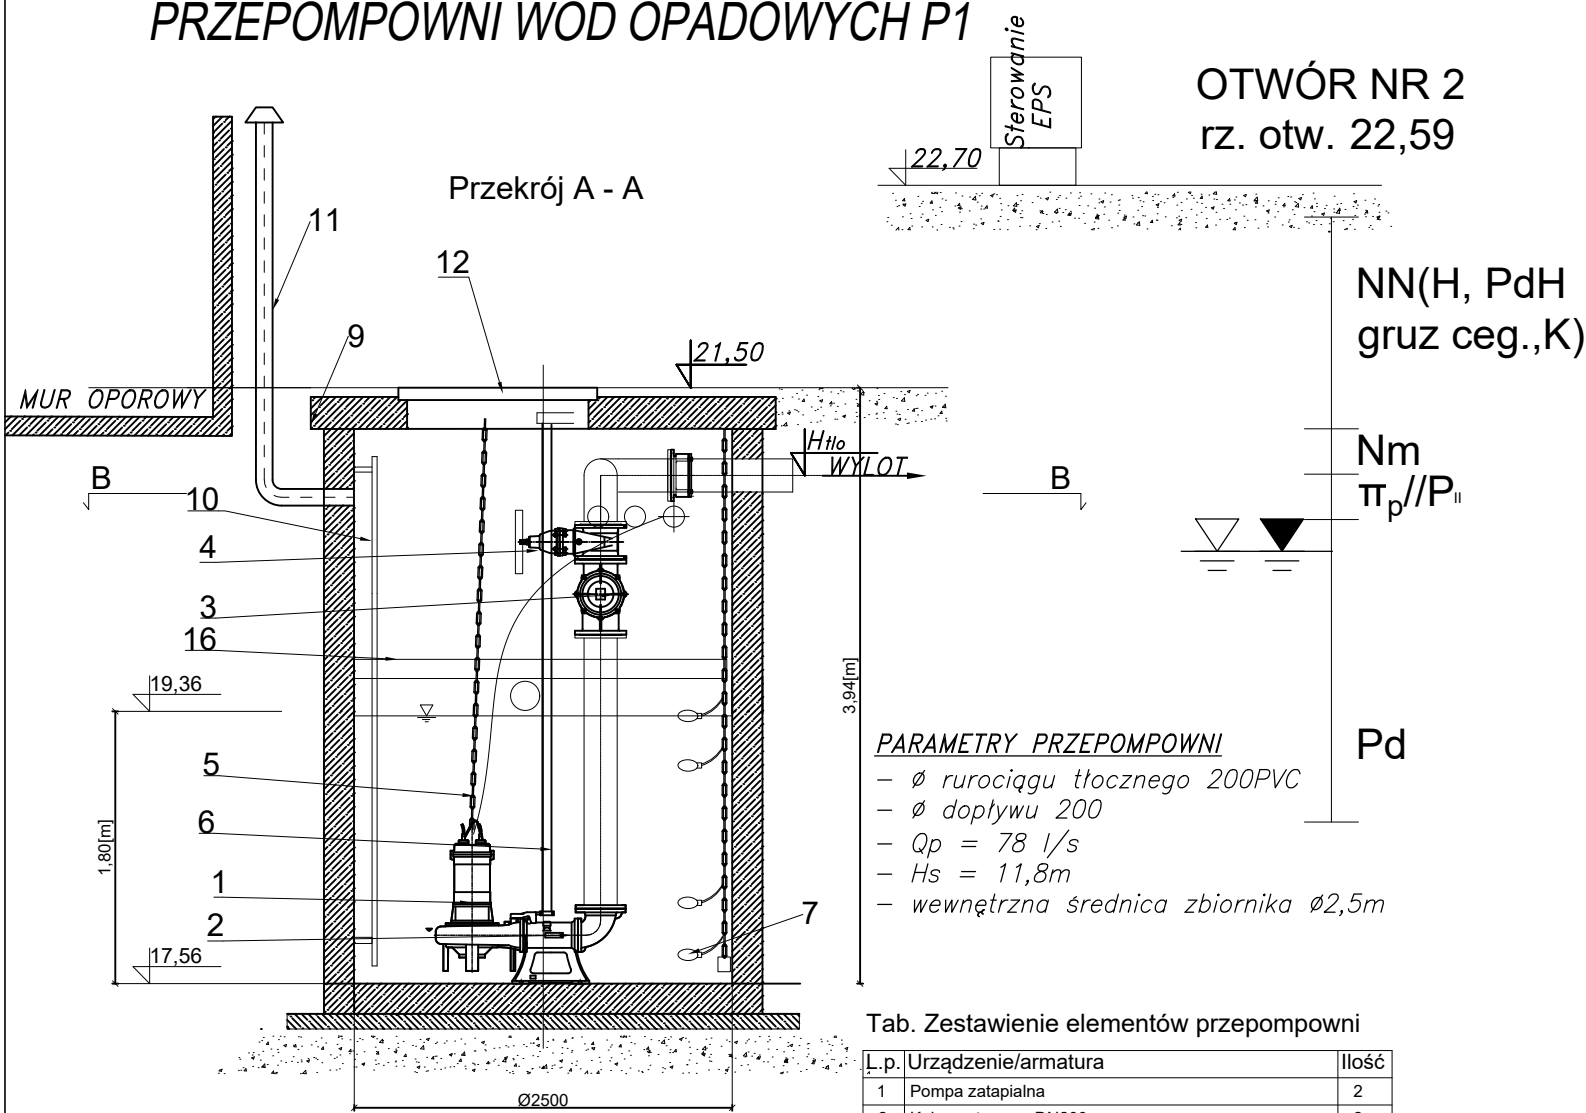


SCHEMAT PREFABRYKOWANEJ ŻELBETOWEJ
PRZEPOMPOWNI WÓD OPADOWYCH P1

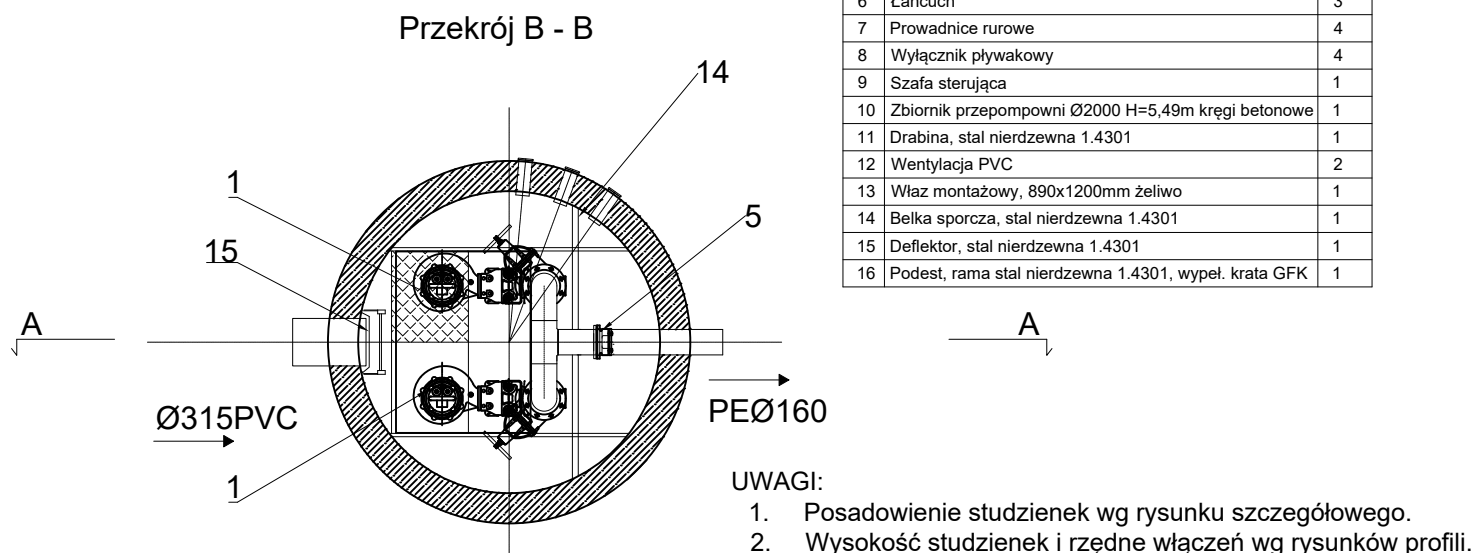

SCHEMAT PREFABRYKOWANEJ ŻELBETOWEJ
PRZEPOMPOWNI WÓD OPADOWYCH P2

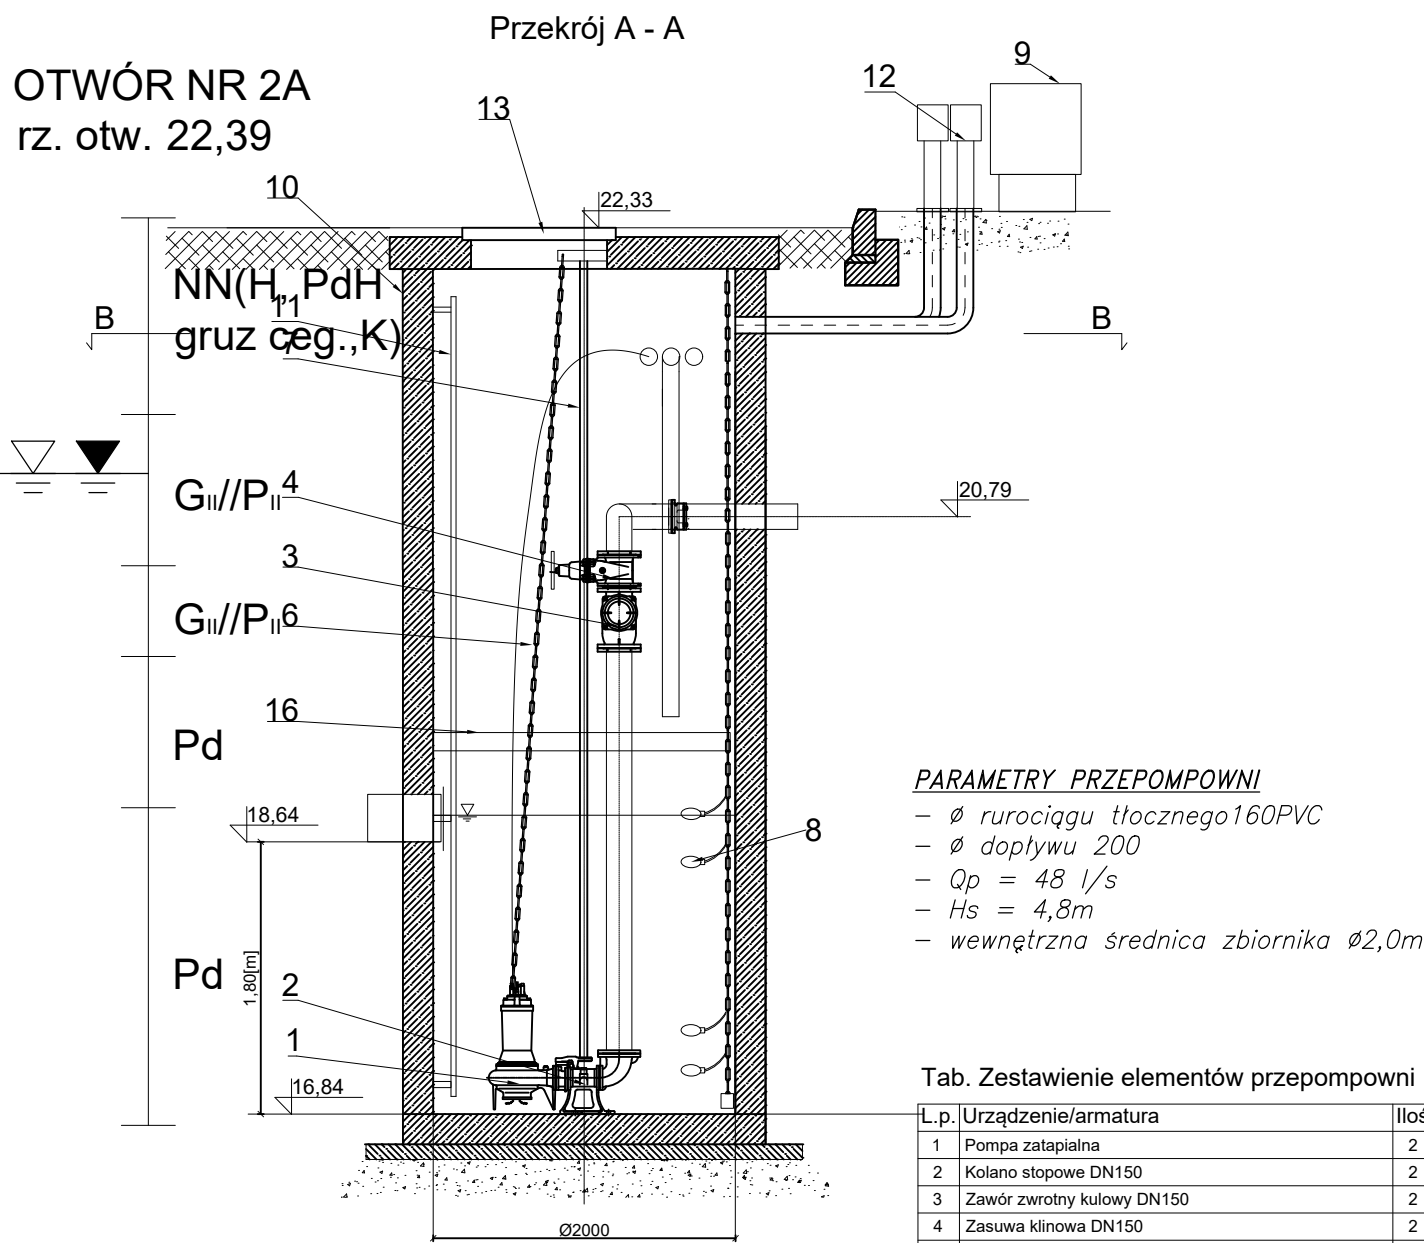

Zadanie:
BUDOWA MIEJSKIEJ HALI TARGOWEJ W GRUDZIĄDZU
Grudziądz, ul. Łyskowskiego 37
działki 107/6, 110/3, 110/5, 110/6, 81/12,
81/26, 81/27 obręb 024

Nazwa oprac.:
ROZBIÓRKA I BUDOWA PRZYŁĄCZY ORAZ ZEW. INST. SANIT.

Nazwa rys.: SCHEMAT PRZEPOMPOWNI KAN. DESCZOWEJ

Stadium opracowania: PROJEKT WYKONAWCZY

Nr proj: 030 Skala: 1:50 Nr rys:

Data: 12.2022 Nr rew: 01 S6.1

Projektanci:	mgr inż. Magdalena Wróblewska	specj. instalacyjna sanitarna upr. nr WAM/0052/PWS/21	
Opracowanie:	mgr inż. Natalia Rogulska	specj. - upr. nr -	
	mgr inż. Patryk Delągowski	specj. - upr. nr -	
Sprawdzający:	mgr inż. Katarzyna Nowicka	specj. instalacyjna sanitarna upr. nr POM/0470/PWS/21	