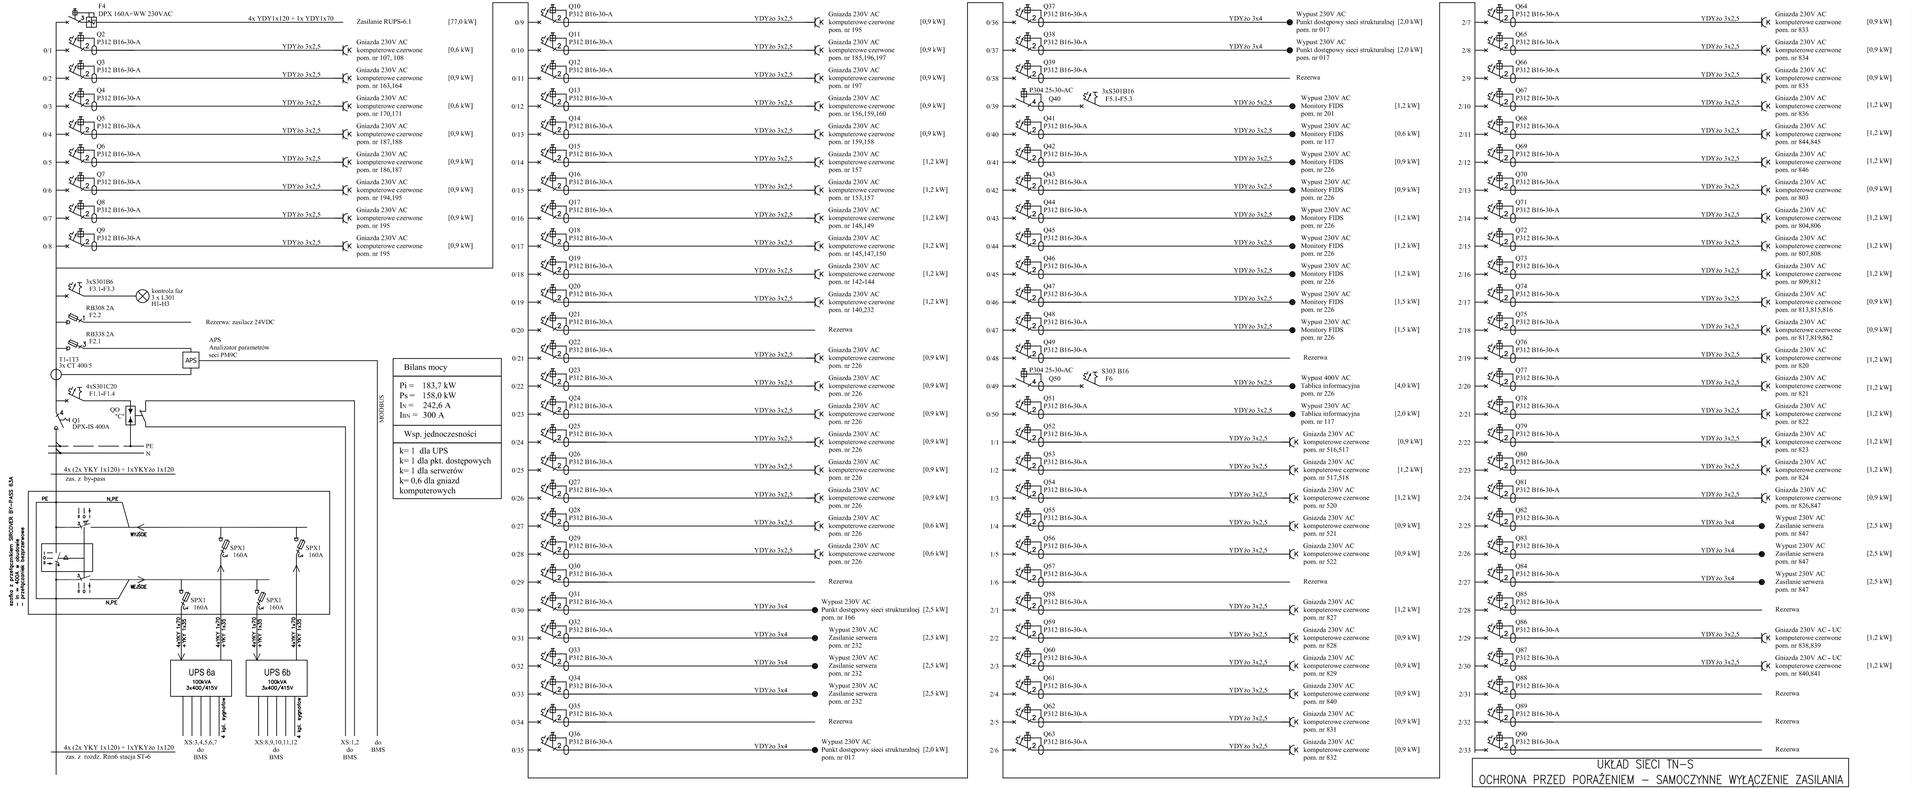
F4 DPX 160A+WW 230VAC
4x YDY1x120 + 1x YDY1x70
Zasilanie RUPS-6.1
[77,0 kW]
Q2 PŁ12 B16-30-A
Q3 PŁ12 B16-30-A
Q4 PŁ12 B16-30-A
Q5 PŁ12 B16-30-A
Q6 PŁ12 B16-30-A
Q7 PŁ12 B16-30-A
Q8 PŁ12 B16-30-A
Q9 PŁ12 B16-30-A
YDYżo 3x2,5
Gniazda 230V AC komputerowe czerwone
0:1 pom. nr 107, 108 [0,6 kW]
0:2 pom. nr 163,164 [0,9 kW]
0:3 pom. nr 170,171 [0,6 kW]
0:4 pom. nr 187,188 [0,9 kW]
0:5 pom. nr 186,187 [0,9 kW]
0:6 pom. nr 194,195 [0,9 kW]
0:7 pom. nr 195 [0,9 kW]
0:8 pom. nr 195 [0,9 kW]
3xS301B6 F3.1-F3.3
kontrola faz 3 x L301 H1-H3
RB308 2A F2.2
RB338 2A F2.1
Rezerwa: zasilacz 24VDC
APS
Analizator parametrów sieci PMAC
T1-1T3 3x CT 400/5
4xS301C20 F1.1-F1.4
Q1 DPX-IS 400A
Q3 °C
PE
N
4x (2x YKY 1x120) + 1xYKYżo 1x120
zas. z by-pass
MODBUS
Bilans mocy
Pi = 183,7 kW
Ps = 158,0 kW
Ix = 242,6 A
Inx = 300 A
Wsp. jednoczesności
k= 1 dla UPS
k= 1 dla pkt. dostępowych
k= 1 dla serwerów
k= 0,6 dla gniazd komputerowych
Q10 PŁ12 B16-30-A
Q11 PŁ12 B16-30-A
Q12 PŁ12 B16-30-A
Q13 PŁ12 B16-30-A
Q14 PŁ12 B16-30-A
Q15 PŁ12 B16-30-A
Q16 PŁ12 B16-30-A
Q17 PŁ12 B16-30-A
Q18 PŁ12 B16-30-A
Q19 PŁ12 B16-30-A
Q20 PŁ12 B16-30-A
Q21 PŁ12 B16-30-A
Q22 PŁ12 B16-30-A
Q23 PŁ12 B16-30-A
Q24 PŁ12 B16-30-A
Q25 PŁ12 B16-30-A
Q26 PŁ12 B16-30-A
Q27 PŁ12 B16-30-A
Q28 PŁ12 B16-30-A
Q29 PŁ12 B16-30-A
Q30 PŁ12 B16-30-A
Q31 PŁ12 B16-30-A
Q32 PŁ12 B16-30-A
Q33 PŁ12 B16-30-A
Q34 PŁ12 B16-30-A
Q35 PŁ12 B16-30-A
Q36 PŁ12 B16-30-A
YDYżo 3x2,5
Gniazda 230V AC komputerowe czerwone
0:9 pom. nr 195 [0,9 kW]
0:10 pom. nr 185,196,197 [0,9 kW]
0:11 pom. nr 197 [0,9 kW]
0:12 pom. nr 156,159,160 [0,9 kW]
0:13 pom. nr 159,158 [0,9 kW]
0:14 pom. nr 157 [1,2 kW]
0:15 pom. nr 153,157 [1,2 kW]
0:16 pom. nr 148,149 [1,2 kW]
0:17 pom. nr 145,147,150 [1,2 kW]
0:18 pom. nr 142-144 [1,2 kW]
0:19 pom. nr 140,232 [1,2 kW]
0:20 Rezerwa
0:21 Gniazda 230V AC komputerowe czerwone pom. nr 226 [0,9 kW]
0:22 [0,9 kW]
0:23 [0,9 kW]
0:24 [0,9 kW]
0:25 [0,9 kW]
0:26 [0,9 kW]
0:27 [0,6 kW]
0:28 [0,6 kW]
0:29 Rezerwa
YDYżo 3x4
Wypust 230V AC
0:30 Punkt dostępowy sieci strukturalnej [2,5 kW]
pom. nr 166
Wypust 230V AC
0:31 Zasilanie serwera [2,5 kW]
pom. nr 232
Wypust 230V AC
0:32 Zasilanie serwera [2,5 kW]
pom. nr 232
Wypust 230V AC
0:33 Zasilanie serwera [2,5 kW]
pom. nr 232
0:34 Rezerwa
0:35 Wypust 230V AC Punkt dostępowy sieci strukturalnej [2,0 kW] pom. nr 017
Q37 PŁ12 B16-30-A
Q38 PŁ12 B16-30-A
Q39 PŁ12 B16-30-A
P304 25-30-AC Q40
3xS301B16 F5.1-F5.3
Q41 PŁ12 B16-30-A
Q42 PŁ12 B16-30-A
Q43 PŁ12 B16-30-A
Q44 PŁ12 B16-30-A
Q45 PŁ12 B16-30-A
Q46 PŁ12 B16-30-A
Q47 PŁ12 B16-30-A
Q48 PŁ12 B16-30-A
Q49 PŁ12 B16-30-A
P304 25-30-AC Q50
S303 B16 F6
Q51 PŁ12 B16-30-A
Q52 PŁ12 B16-30-A
Q53 PŁ12 B16-30-A
Q54 PŁ12 B16-30-A
Q55 PŁ12 B16-30-A
Q56 PŁ12 B16-30-A
Q57 PŁ12 B16-30-A
Q58 PŁ12 B16-30-A
Q59 PŁ12 B16-30-A
Q60 PŁ12 B16-30-A
Q61 PŁ12 B16-30-A
Q62 PŁ12 B16-30-A
Q63 PŁ12 B16-30-A
YDYżo 3x4
Wypust 230V AC Punkt dostępowy sieci strukturalnej [2,0 kW] pom. nr 017
0:36 Wypust 230V AC Punkt dostępowy sieci strukturalnej [2,0 kW] pom. nr 017
0:37
0:38 Rezerwa
YDYżo 5x2,5
Wypust 230V AC Monitory FIDS pom. nr 201 [1,2 kW]
0:39
YDYżo 3x2,5
Wypust 230V AC Monitory FIDS pom. nr 117 [0,6 kW]
0:40
Wypust 230V AC Monitory FIDS pom. nr 226 [0,9 kW]
0:41
Wypust 230V AC Monitory FIDS pom. nr 226 [0,9 kW]
0:42
Wypust 230V AC Monitory FIDS pom. nr 226 [1,2 kW]
0:43
Wypust 230V AC Monitory FIDS pom. nr 226 [1,2 kW]
0:44
Wypust 230V AC Monitory FIDS pom. nr 226 [1,2 kW]
0:45
Wypust 230V AC Monitory FIDS pom. nr 226 [1,5 kW]
0:46
Wypust 230V AC Monitory FIDS pom. nr 226 [1,5 kW]
0:47
0:48 Rezerwa
YDYżo 5x2,5
Wypust 400V AC Tablica informacyjna pom. nr 226 [4,0 kW]
0:49
YDYżo 3x2,5
Wypust 230V AC Tablica informacyjna pom. nr 117 [2,0 kW]
0:50
YDYżo 3x2,5
Gniazda 230V AC komputerowe czerwone pom. nr 516,517 [0,9 kW]
1:1
Gniazda 230V AC komputerowe czerwone pom. nr 517,518 [1,2 kW]
1:2
Gniazda 230V AC komputerowe czerwone pom. nr 520 [1,2 kW]
1:3
Gniazda 230V AC komputerowe czerwone pom. nr 521 [0,9 kW]
1:4
Gniazda 230V AC komputerowe czerwone pom. nr 522 [0,9 kW]
1:5
1:6 Rezerwa
YDYżo 3x2,5
Gniazda 230V AC komputerowe czerwone pom. nr 827 [1,2 kW]
2:1
Gniazda 230V AC komputerowe czerwone pom. nr 828 [0,9 kW]
2:2
Gniazda 230V AC komputerowe czerwone pom. nr 829 [0,9 kW]
2:3
Gniazda 230V AC komputerowe czerwone pom. nr 840 [0,9 kW]
2:4
Gniazda 230V AC komputerowe czerwone pom. nr 831 [0,9 kW]
2:5
Gniazda 230V AC komputerowe czerwone pom. nr 832 [0,9 kW]
2:6
Q64 PŁ12 B16-30-A
Q65 PŁ12 B16-30-A
Q66 PŁ12 B16-30-A
Q67 PŁ12 B16-30-A
Q68 PŁ12 B16-30-A
Q69 PŁ12 B16-30-A
Q70 PŁ12 B16-30-A
Q71 PŁ12 B16-30-A
Q72 PŁ12 B16-30-A
Q73 PŁ12 B16-30-A
Q74 PŁ12 B16-30-A
Q75 PŁ12 B16-30-A
Q76 PŁ12 B16-30-A
Q77 PŁ12 B16-30-A
Q78 PŁ12 B16-30-A
Q79 PŁ12 B16-30-A
Q80 PŁ12 B16-30-A
Q81 PŁ12 B16-30-A
Q82 PŁ12 B16-30-A
Q83 PŁ12 B16-30-A
Q84 PŁ12 B16-30-A
Q85 PŁ12 B16-30-A
Q86 PŁ12 B16-30-A
Q87 PŁ12 B16-30-A
Q88 PŁ12 B16-30-A
Q89 PŁ12 B16-30-A
Q90 PŁ12 B16-30-A
YDYżo 3x2,5
Gniazda 230V AC komputerowe czerwone
2:7 pom. nr 833 [0,9 kW]
2:8 pom. nr 834 [0,9 kW]
2:9 pom. nr 835 [1,2 kW]
2:10 pom. nr 836 [1,2 kW]
2:11 pom. nr 844,845 [1,2 kW]
2:12 pom. nr 846 [1,2 kW]
2:13 pom. nr 803 [0,9 kW]
2:14 pom. nr 804,806 [1,2 kW]
2:15 pom. nr 807,808 [1,2 kW]
2:16 pom. nr 809,812 [1,2 kW]
2:17 pom. nr 813,815,816 [0,9 kW]
2:18 pom. nr 817,819,862 [0,9 kW]
2:19 pom. nr 820 [1,2 kW]
2:20 pom. nr 821 [1,2 kW]
2:21 pom. nr 822 [1,2 kW]
2:22 pom. nr 823 [1,2 kW]
2:23 pom. nr 824 [0,9 kW]
2:24 pom. nr 826,847
YDYżo 3x4
Wypust 230V AC Zasilanie serwera
2:25 pom. nr 847 [2,5 kW]
YDYżo 3x4
Wypust 230V AC Zasilanie serwera
2:26 pom. nr 847 [2,5 kW]
YDYżo 3x4
Wypust 230V AC Zasilanie serwera
2:27 pom. nr 847 [2,5 kW]
2:28 Rezerwa
YDYżo 3x2,5
Gniazda 230V AC - UC pom. nr 838,839 [1,2 kW]
2:29
YDYżo 3x2,5
Gniazda 230V AC - UC pom. nr 840,841 [1,2 kW]
2:30
2:31 Rezerwa
2:32 Rezerwa
2:33 Rezerwa
UPS 6a 100kVA 3x400/415V
UPS 6b 100kVA 3x400/415V
4x(2x YKY 1x120) + 1xYKYżo 1x120
zas. z rozdz. Rm6 stacja ST-6
XS:3-4,5,6,7 do BMS
XS:8-9,10,11,12 do BMS
XS:1,2 do BMS
do BMS
UKŁAD SIECI TN-S
OCHRONA PRZED PORAŻENIEM – SAMOCZYNNE WYŁĄCZENIE ZASILANIA
UKŁAD SIECI TNC-S, TNS
OCHRONA OD PORAŻEŃ-SAMOCZYNNE WYŁĄCZENIE ZASILANIA
REWIZJE I ZMIANY:
INDEKS: OPIS ZMIAN: DATA:
SCHEMAT POZIOMÓW
+0,80 [30,00]
+0,30 [30,00]
+0,00 [28,20]
+0,80 [30,00]
+0,00 [28,20]
+0,80 [30,00]
+0,00 [28,20]
+0,80