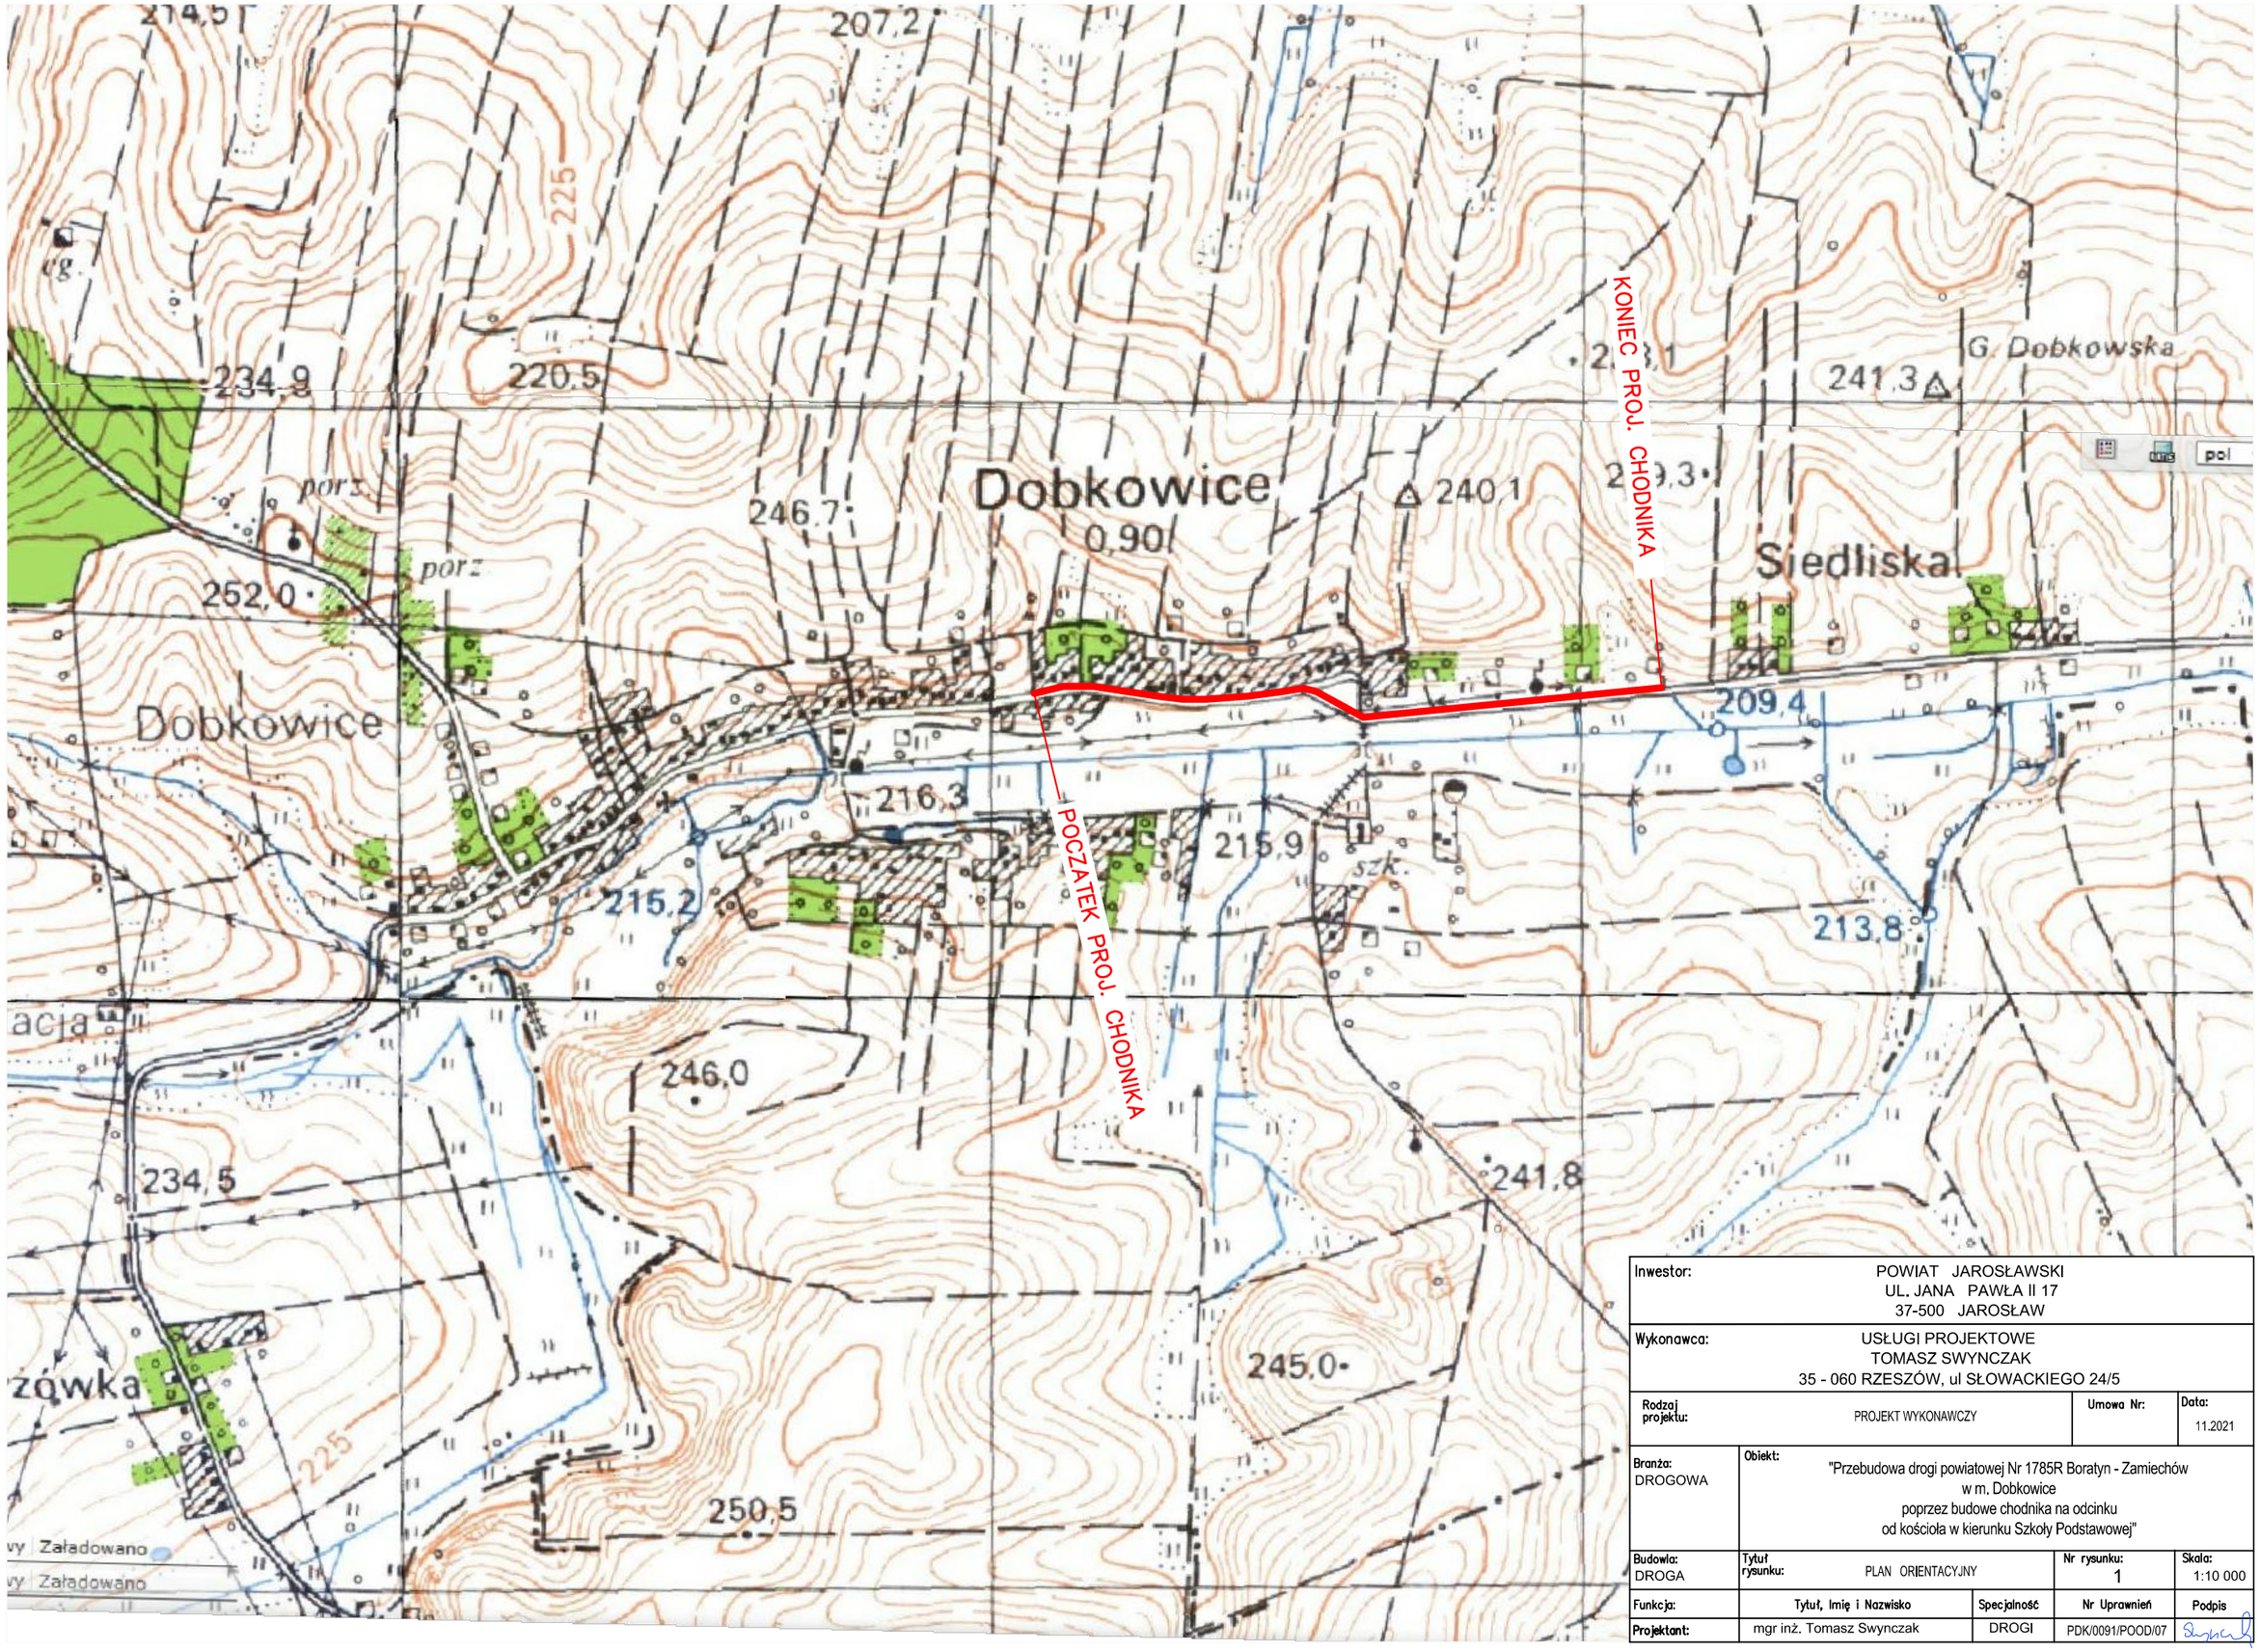

Inwestor:	POWIAT JAROSŁAWSKI UL. JANA PAWŁA II 17 37-500 JAROSŁAW			
Wykonawca:	USŁUGI PROJEKTOWE TOMASZ SWYNCZAK 35 - 060 RZESZÓW, ul SŁOWACKIEGO 24/5			
Rodzaj projektu:	PROJEKT WYKONAWCZY		Umowa Nr:	Data: 11.2021
Branża: DROGOWA	Obiekt: "Przebudowa drogi powiatowej Nr 1785R Boratyn - Zamiechów w m. Dobkowice poprzez budowe chodnika na odcinku od kościoła w kierunku Szkoły Podstawowej"			
Budowla: DROGA	Tytuł rysunku: PLAN ORIENTACYJNY		Nr rysunku: 1	Skala: 1:10 000
Funkcja:	Tytuł, Imię i Nazwisko	Specjalność	Nr Uprawnień	Podpis
Projektant:	mgr inż. Tomasz Swynczak	DROGI	PDK/0091/POOD/07	