

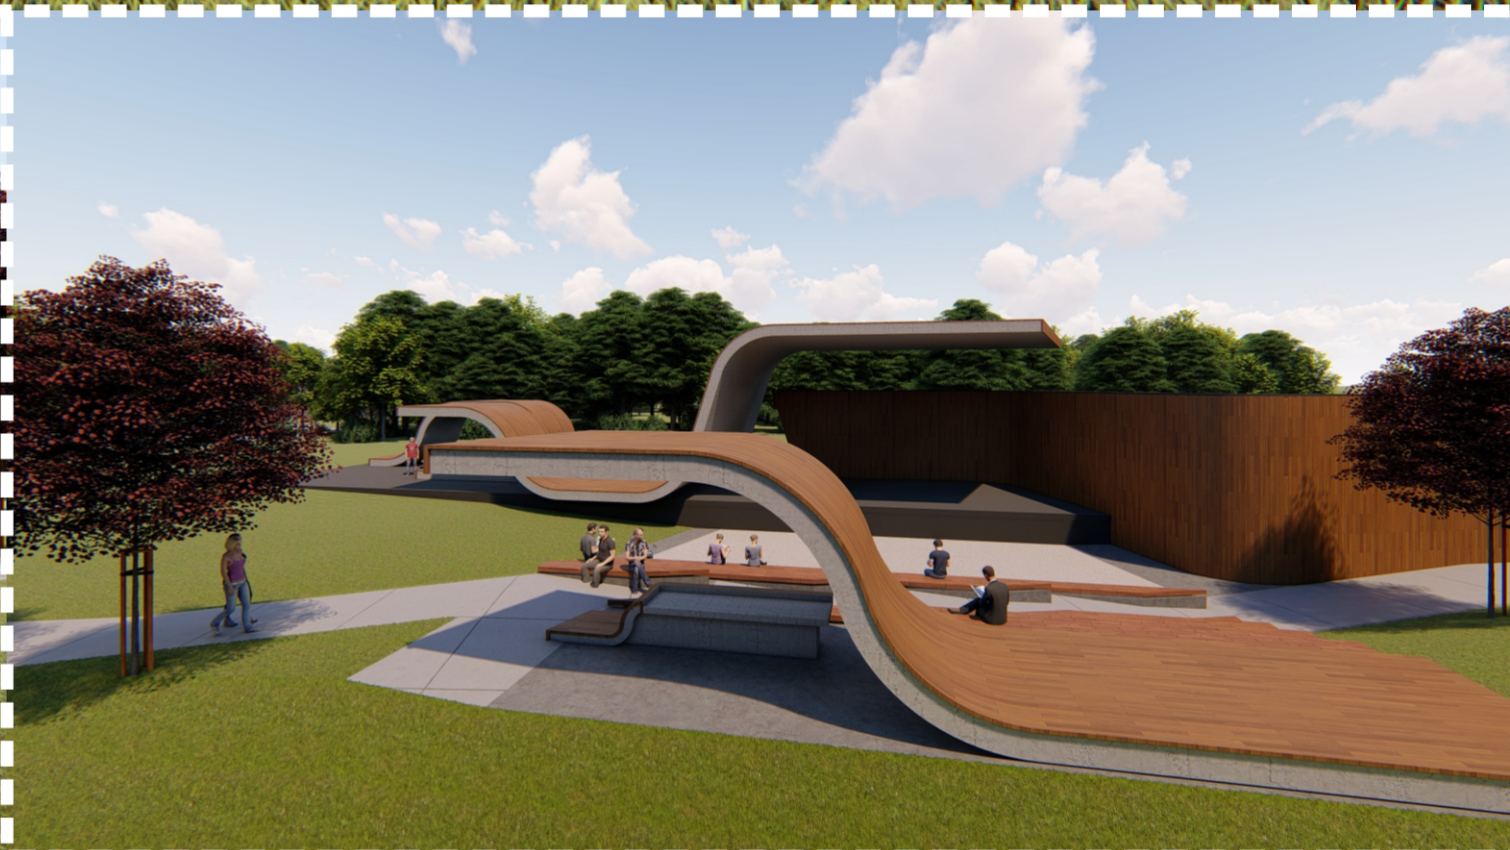


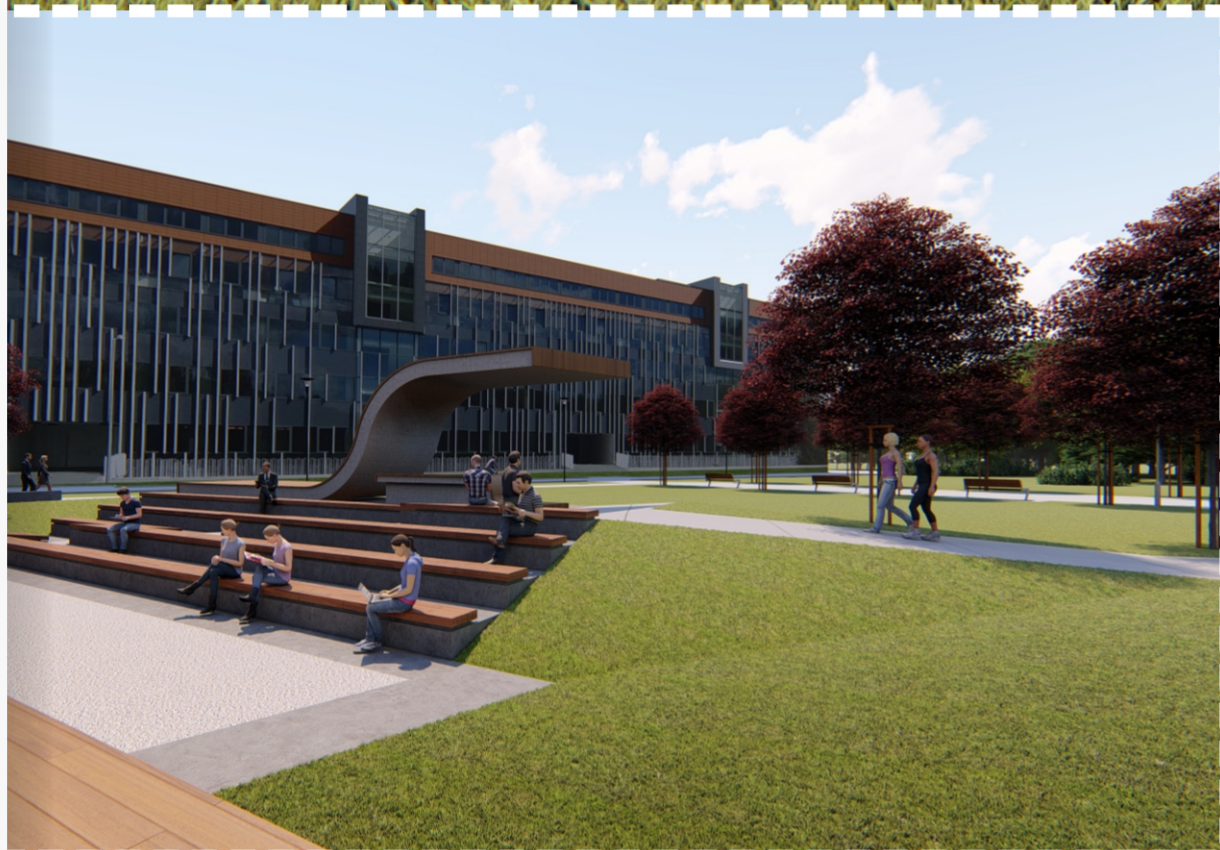

ZYXAK  
architekci

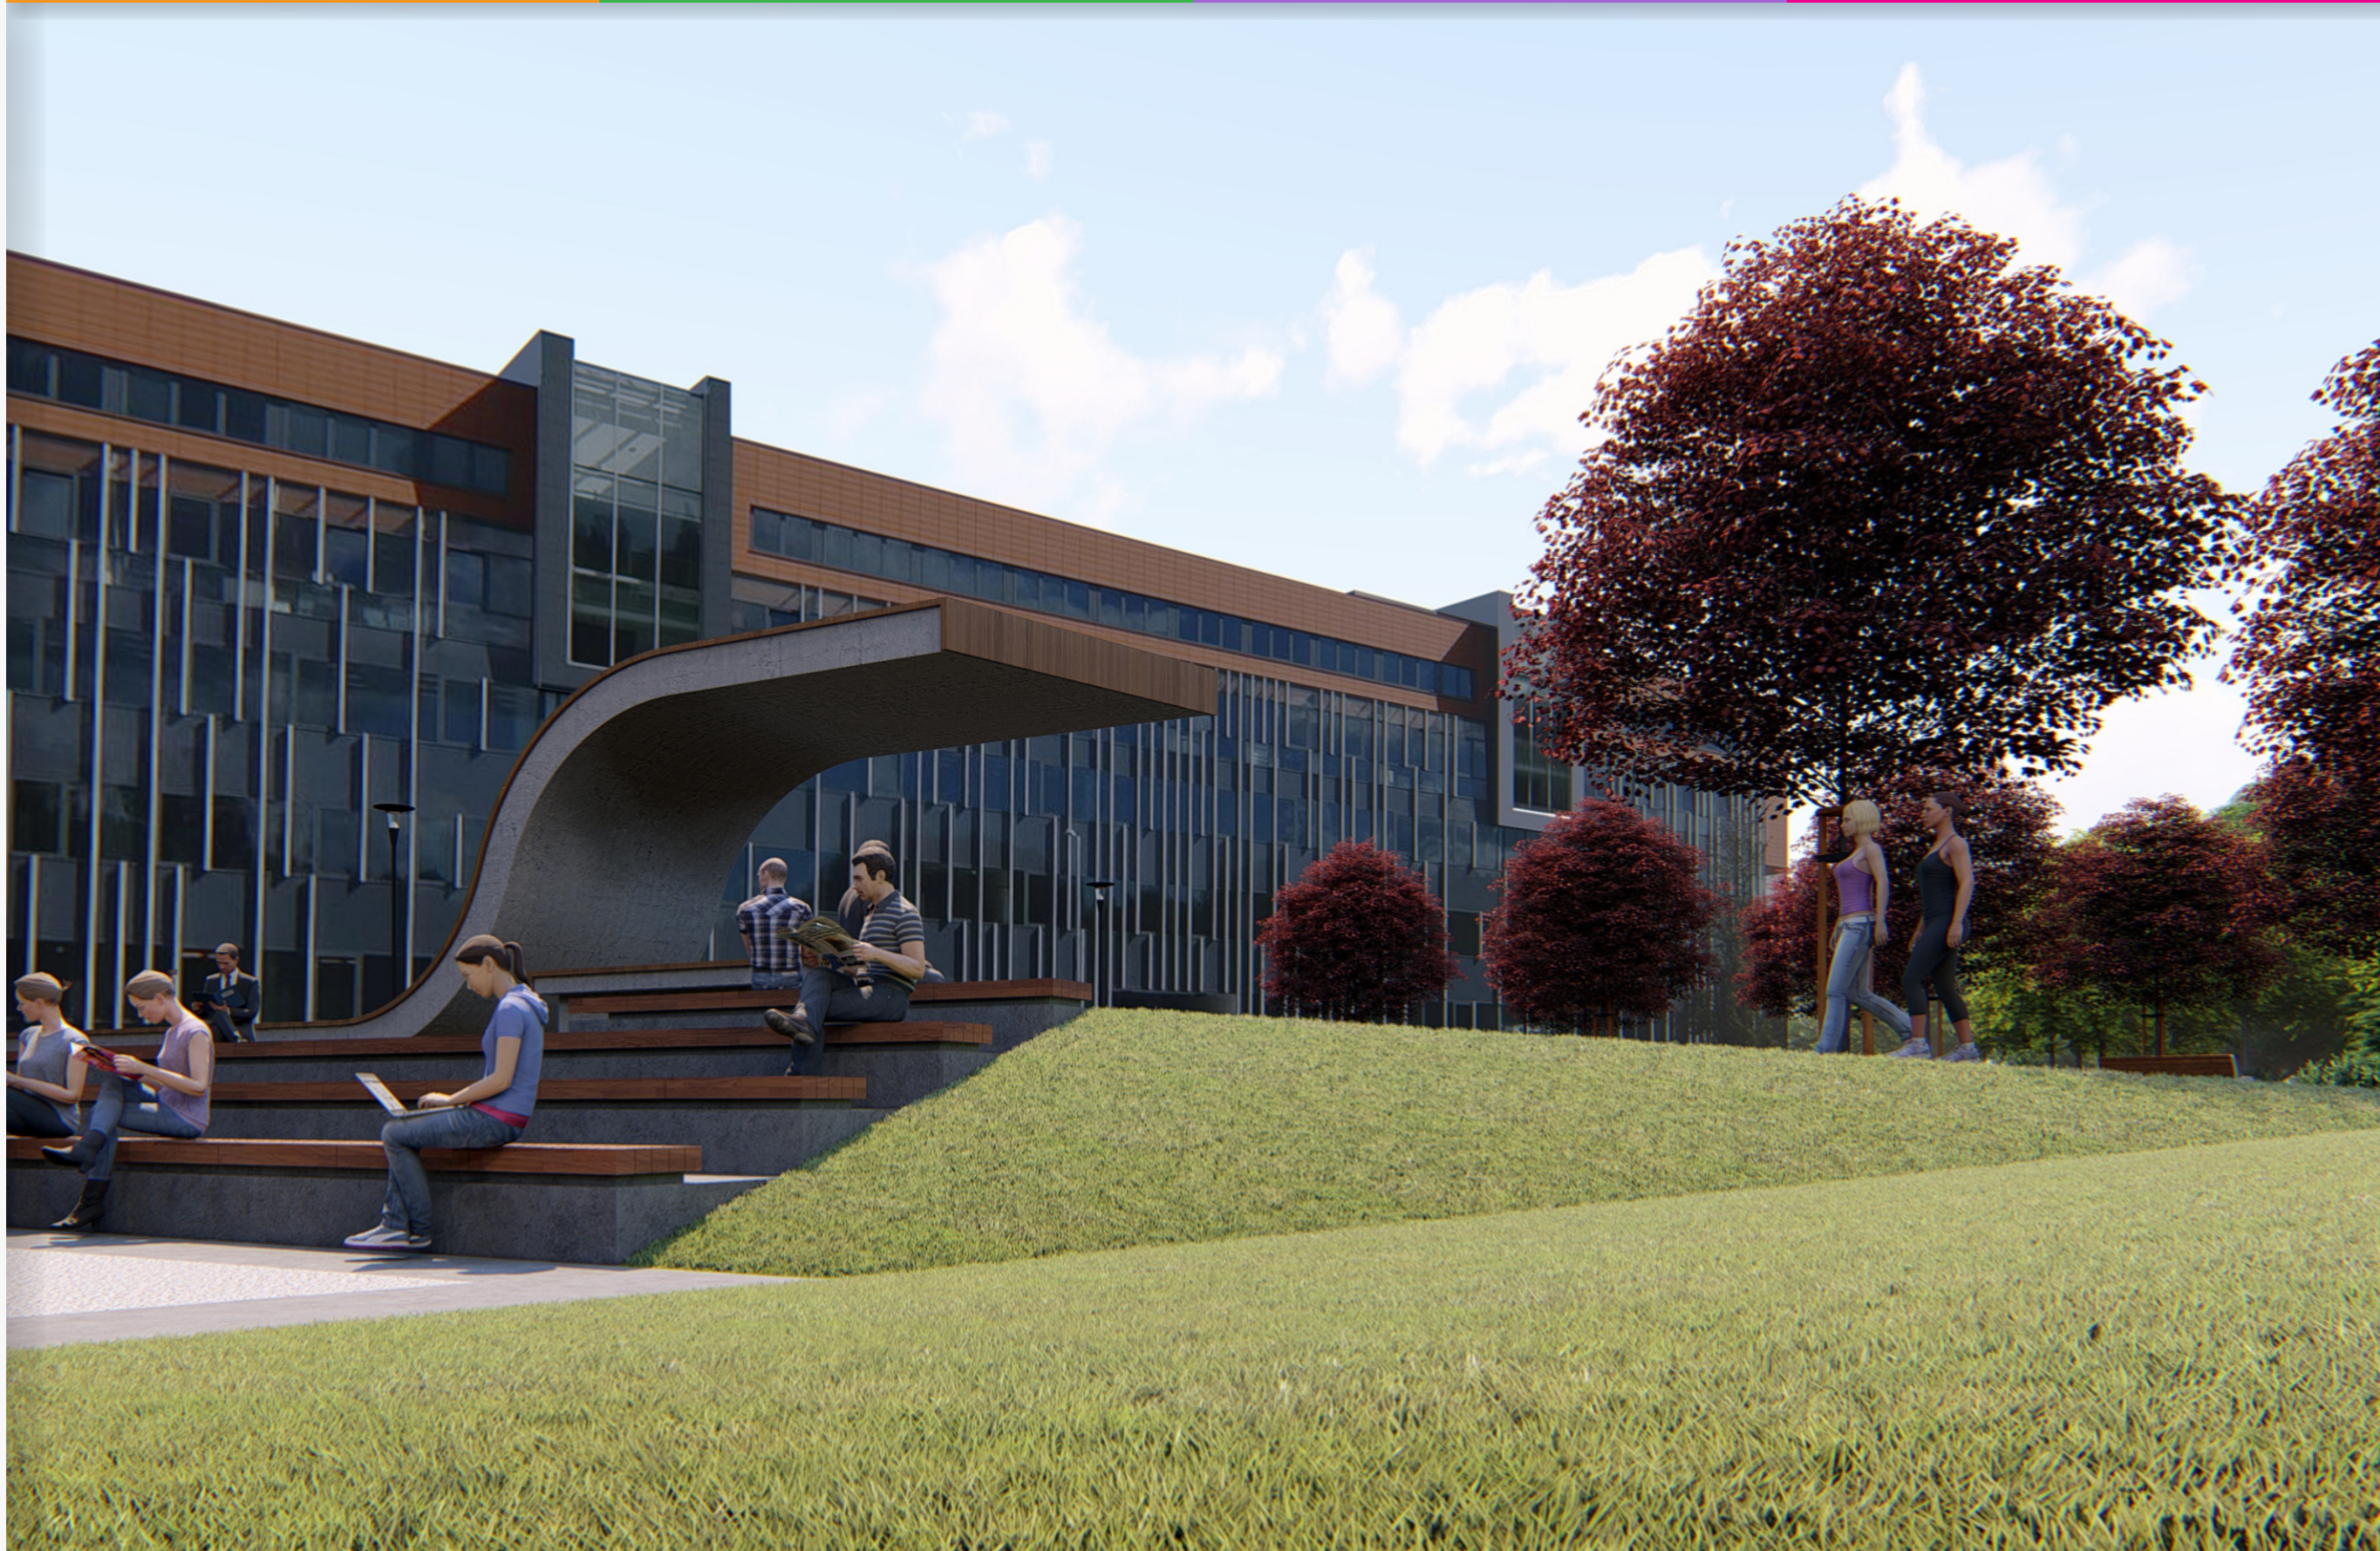

# KONCEPCJA - AMFITEATR UŁ

KAMPUS UNIWERSYTETU ŁÓDZKIEGO UL. POMORSKA 171/173

