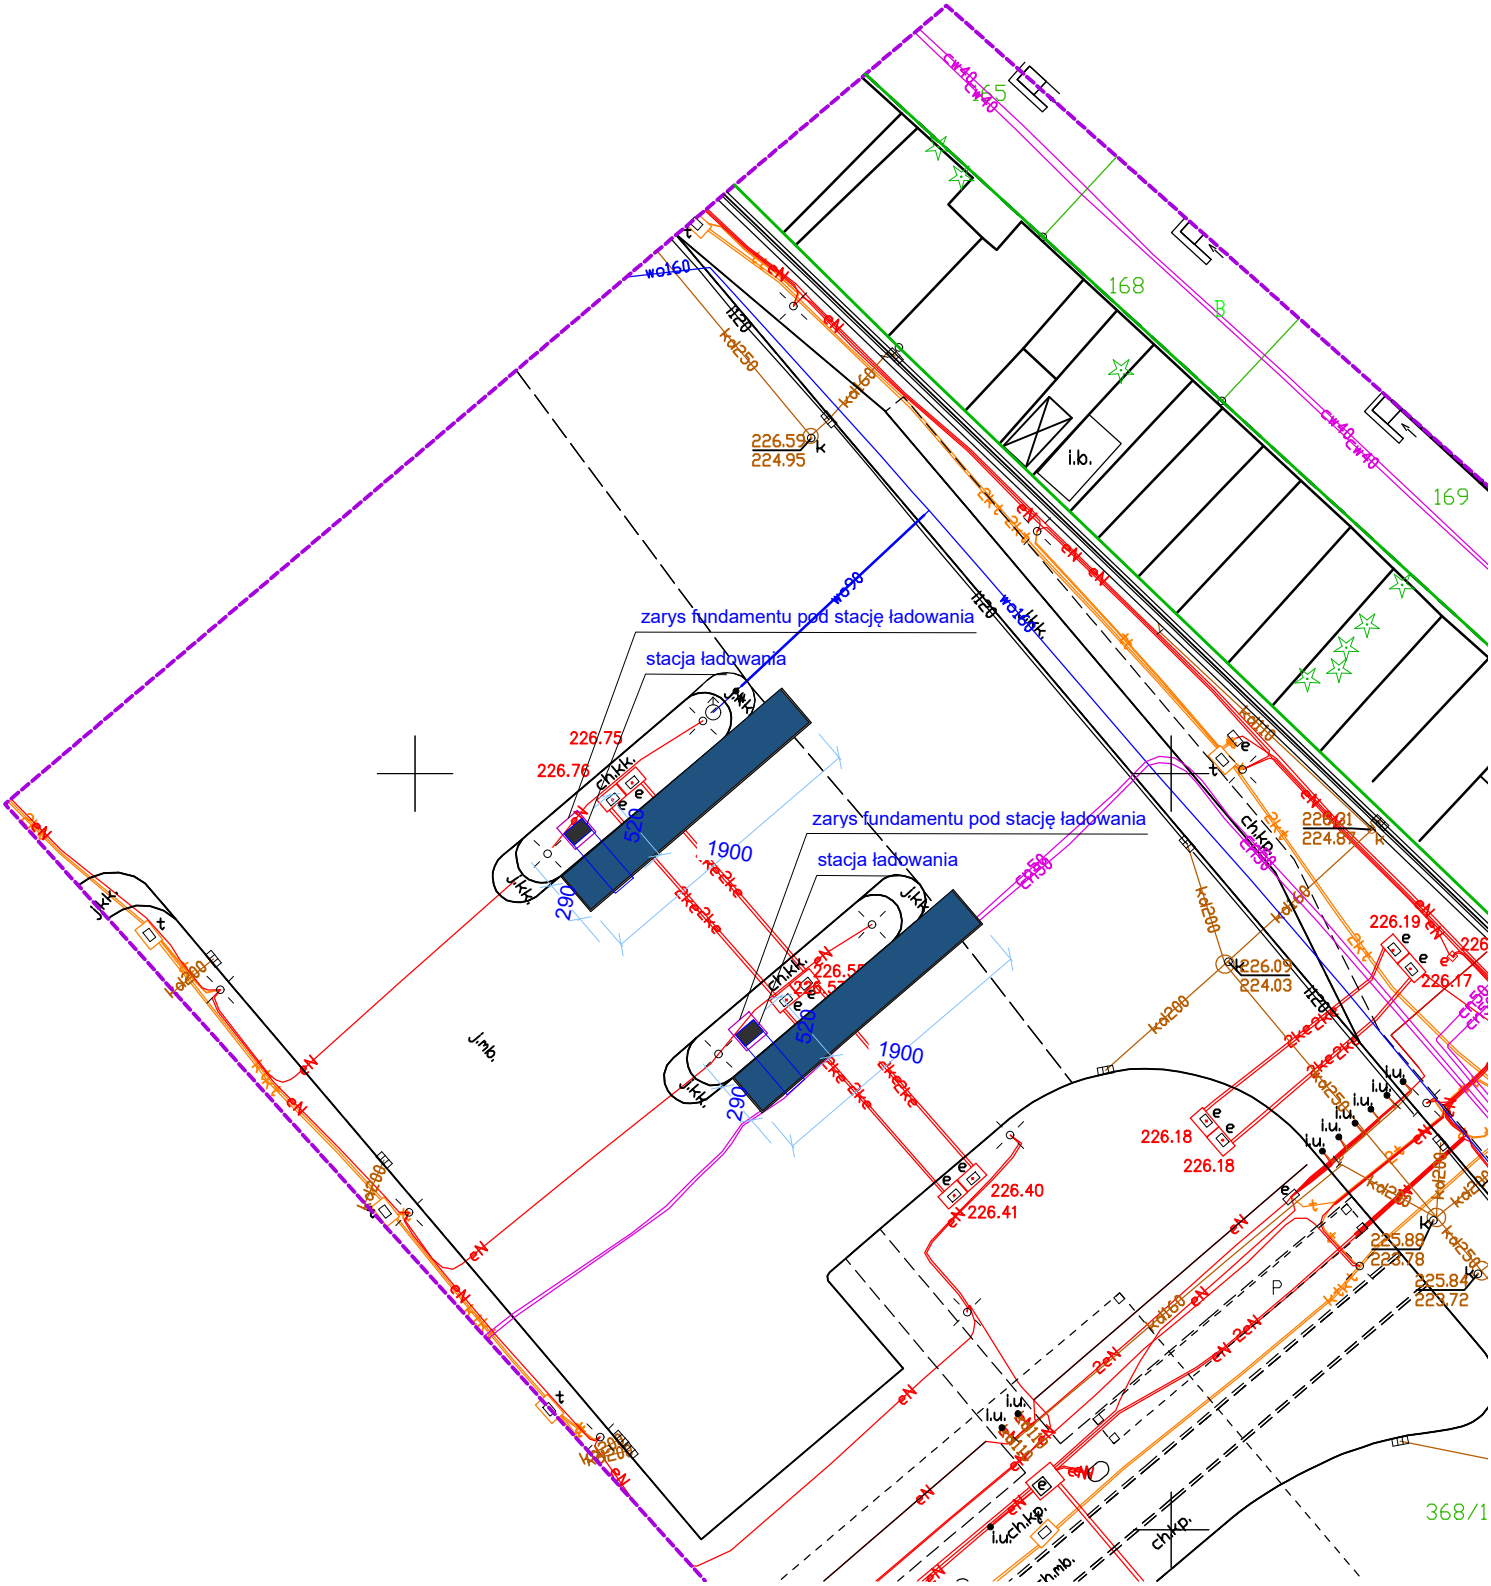

zarys fundamentu pod stację ładowania
stacja ładowania
zarys fundamentu pod stację ładowania
stacja ładowania
1900
1900
290
290
520
520
226.75
226.76
226.40
226.41
226.18
226.18
226.19
226.17
226.09
224.03
226.59
224.95
225.88
223.78
225.84
223.72
168
169
368/1
i.b.
j.mb.