


BUDYNEK URZĘDU MIASTA
I GMINY W JABŁONOWIE
POMORSKIM

RZUT I PIĘTRA
skala 1:100

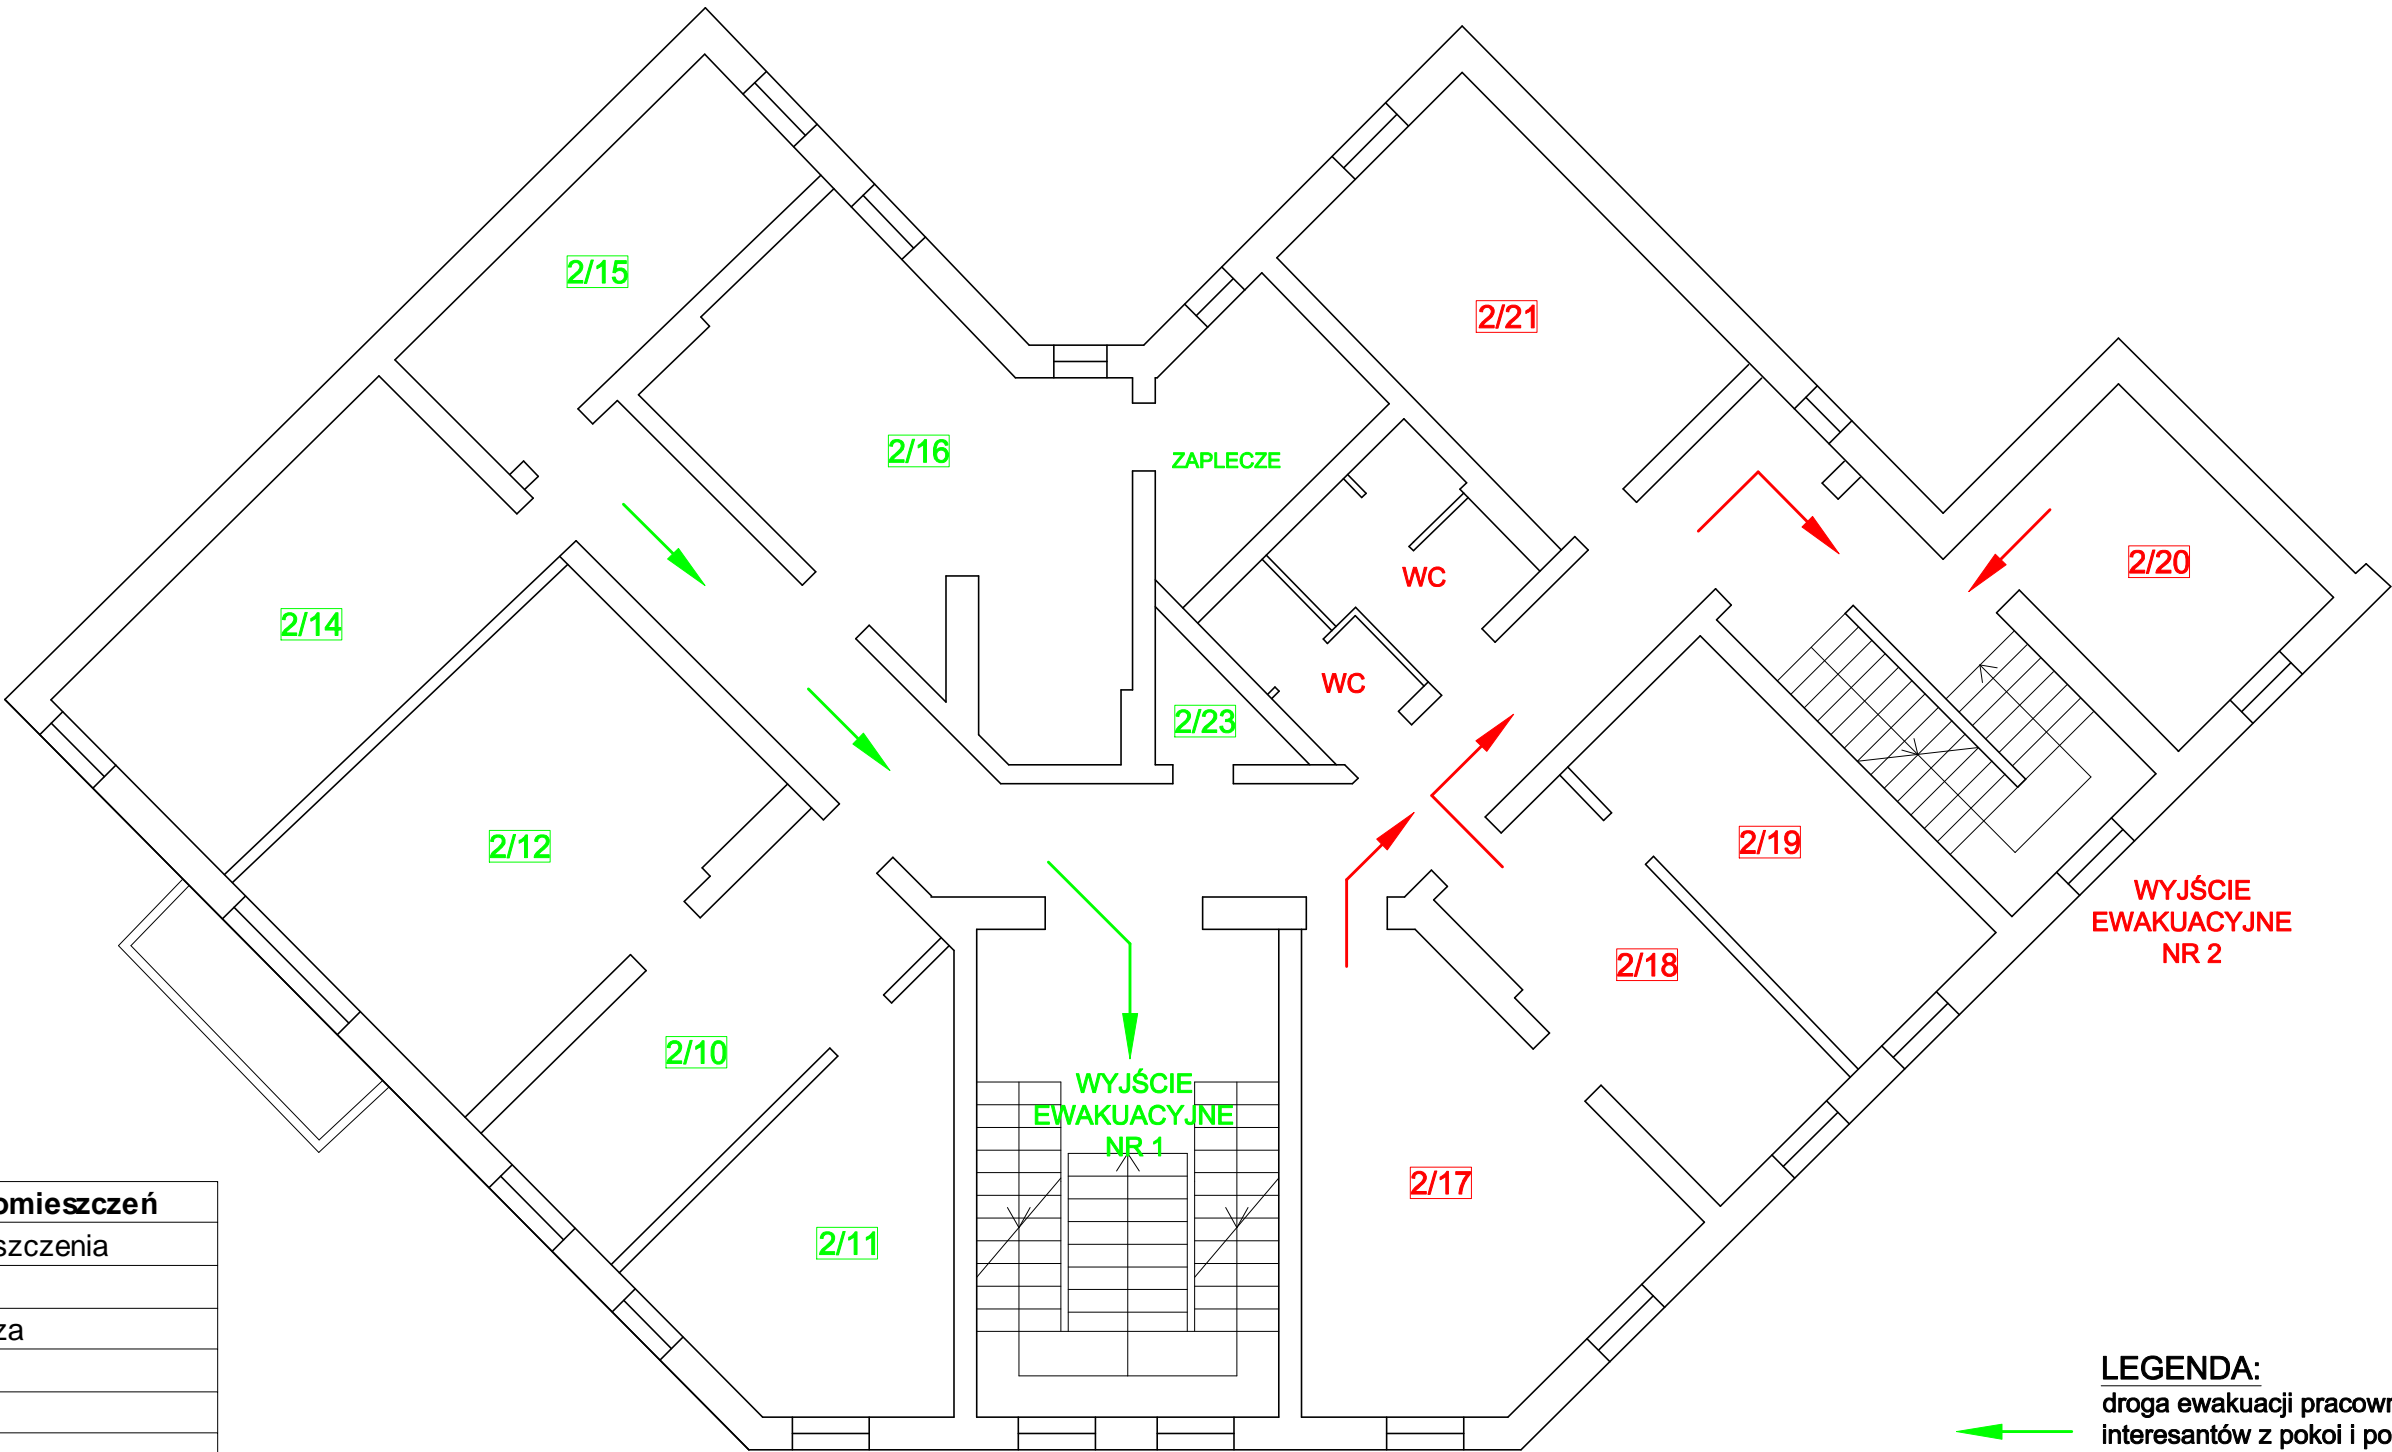

Zestawienie pomieszczeń	
Nr	Nazwa pomieszczenia
2/10	Sekretariat
2/11	Z-ca Burmistrza
2/12	Burmistrz
2/14	Kadry
2/15	Sekretarz
2/16	Przewodniczący Rady
2/17	Budownictwo
2/18	Inwestycje
2/19	Kierownik Ref. Budownictwa
2/20	Dział Gospod. I Promocja
2/21	Środki unijne
2/23	Serwerownia

- LEGENDA:**
- droga ewakuacji pracowników i interesantów z pokoi i pomieszczeń nr: 2/10; 2/11; 2/12; 2/14; 2/15; 2/16; 2/23; zaplecza
- droga ewakuacji pracowników i interesantów z pokoi i pomieszczeń nr: 2/17; 2/18; 2/19; 2/20; 2/21; WC;