
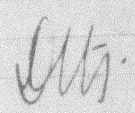


TERENOWY ZESPÓŁ USTANOWIENIA W OLCZYNIE			
Objekt	DOM DZIECKA	Zesp.	
Adres	SOWCZYCE		
Stadium	INWENTARYZACJA	13-2012/KS	
Investor	PAŃSTWOWY DOM DZIECKA		
Projektant	W. ZYGMUNT	Rys. rps	
Opis	E. DOMIN	W. rps	
			

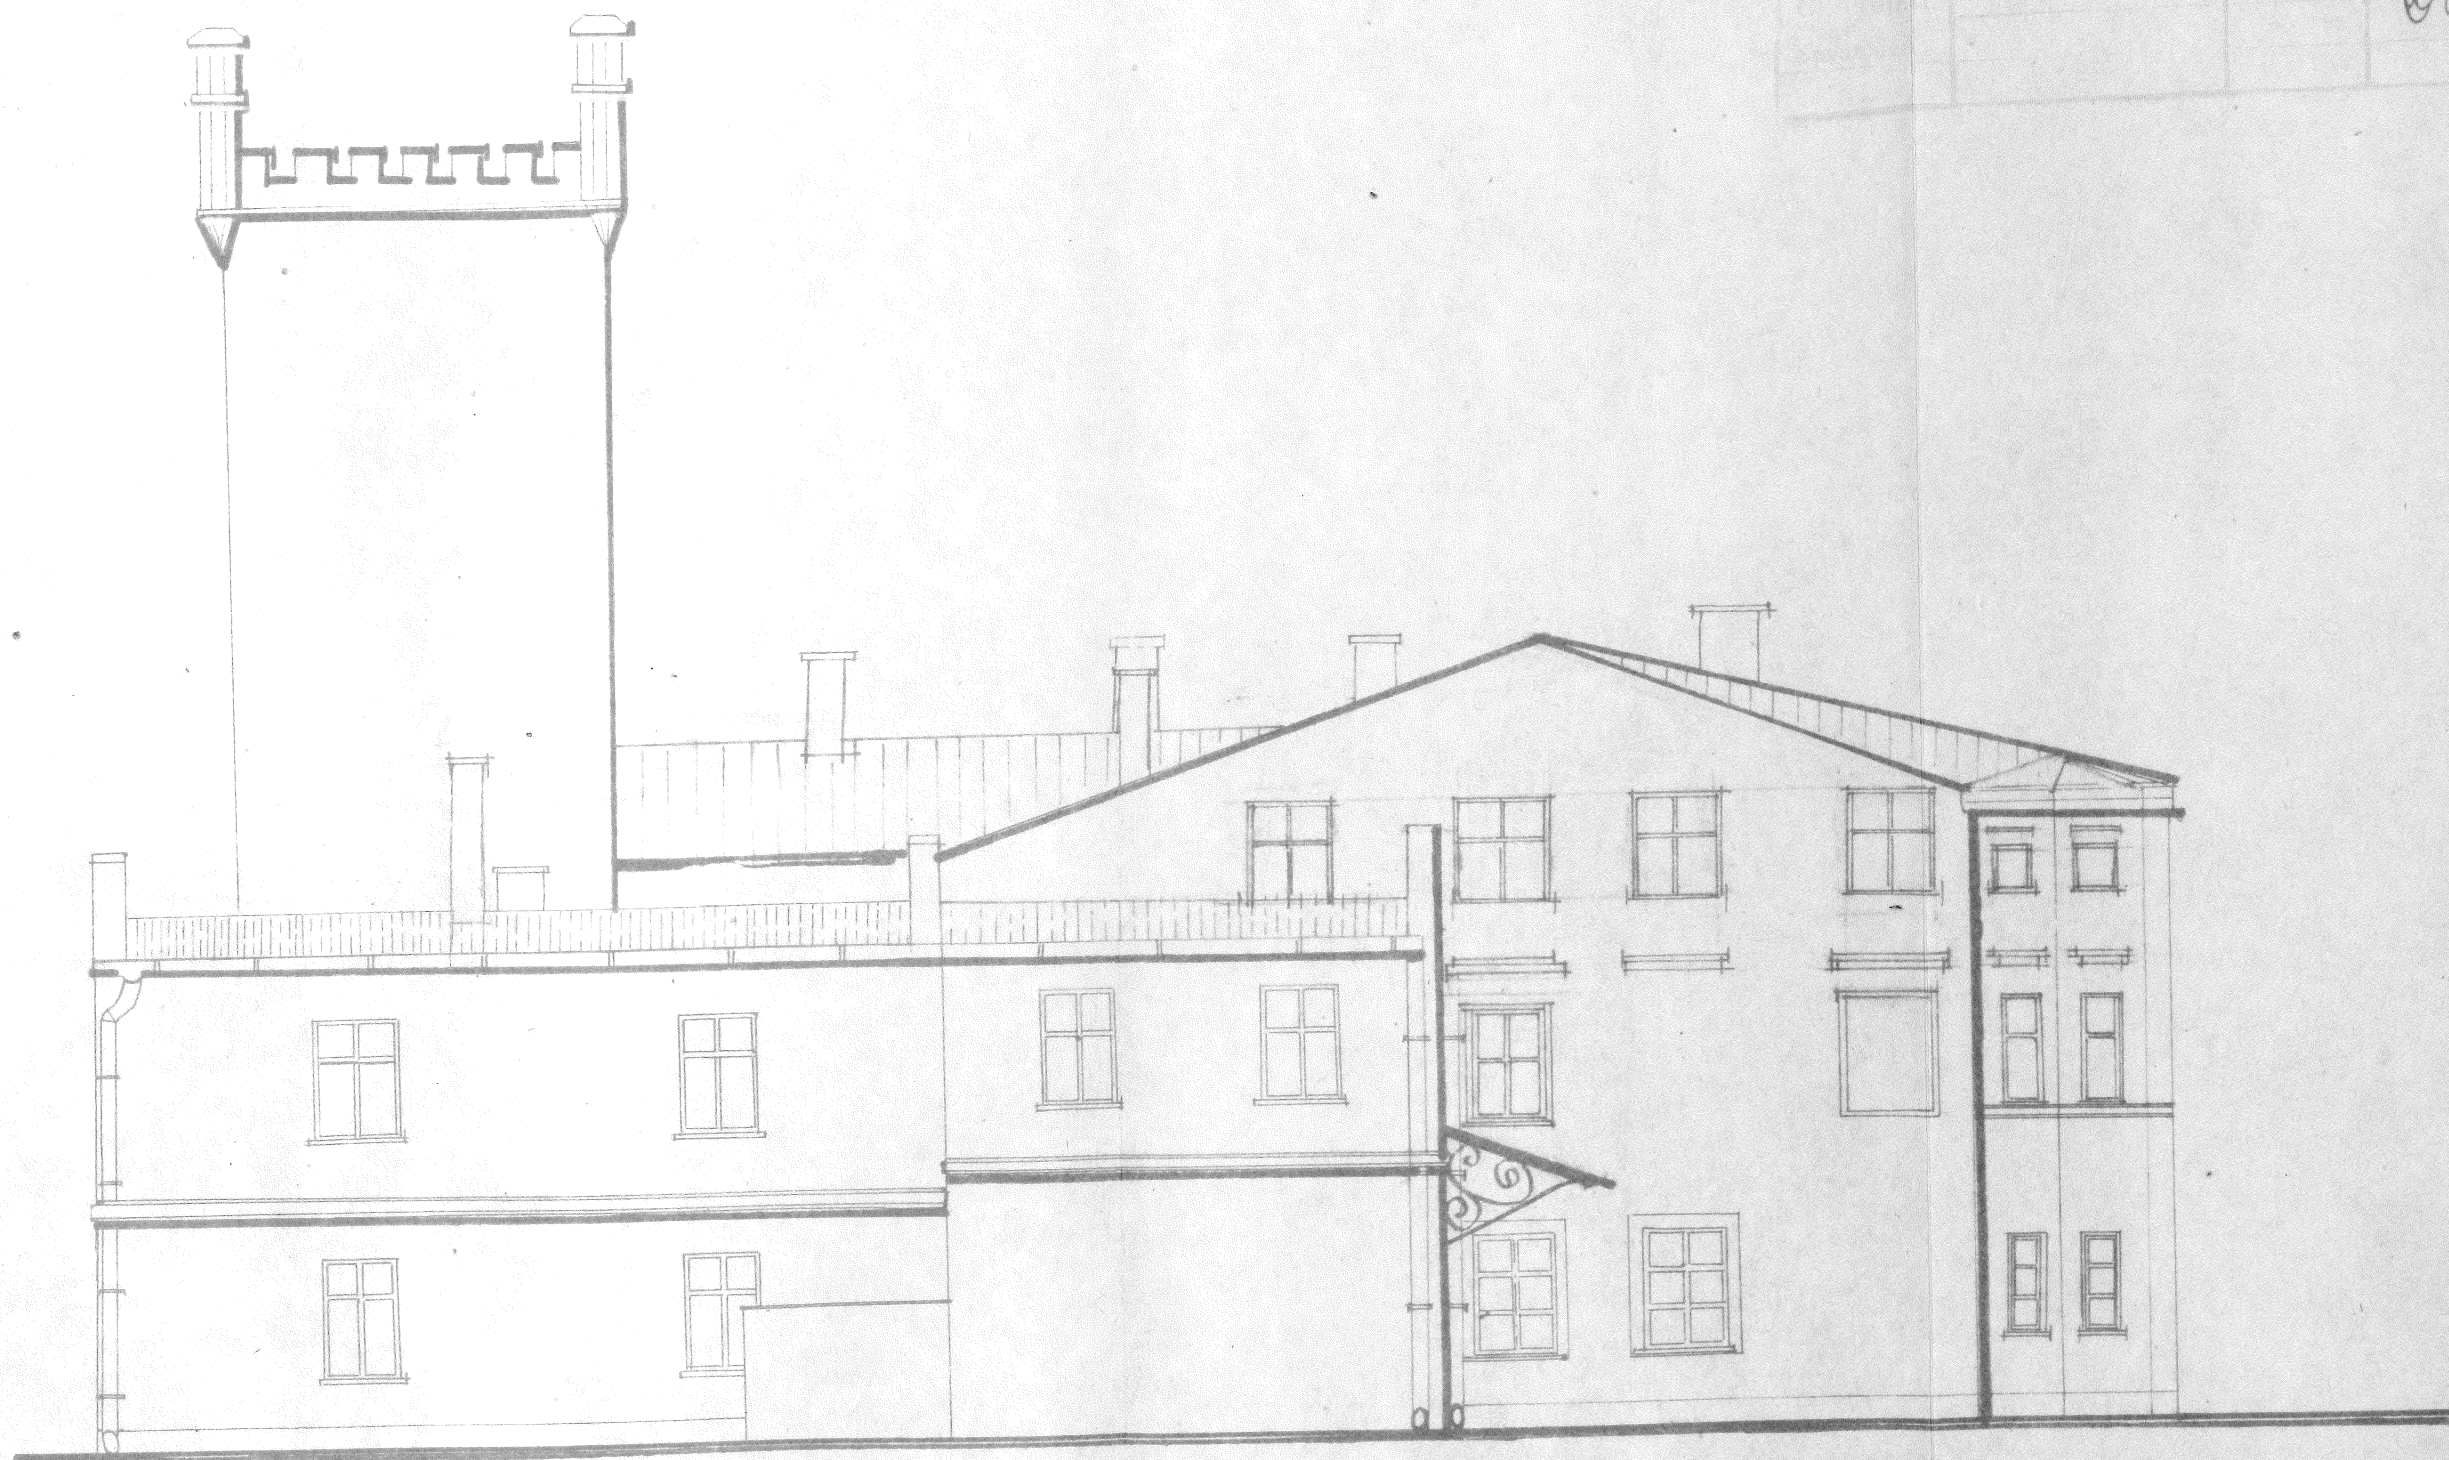

ELEWACJA PÓŁNOCNA 1:100