

TERENOWY ZESPÓŁ USŁUG PROJEKTOWYCH
W OLESNIE

DOM DZIECKA
SOWOZYCE

Zesp.

INWENTARYZACJA


PAŃSTWOWY DOM DZIECKA SOWOZYCE
13-2012

W. ZYGMUNT
E. DOMIN

podpis

ilość rys.

[Signature]

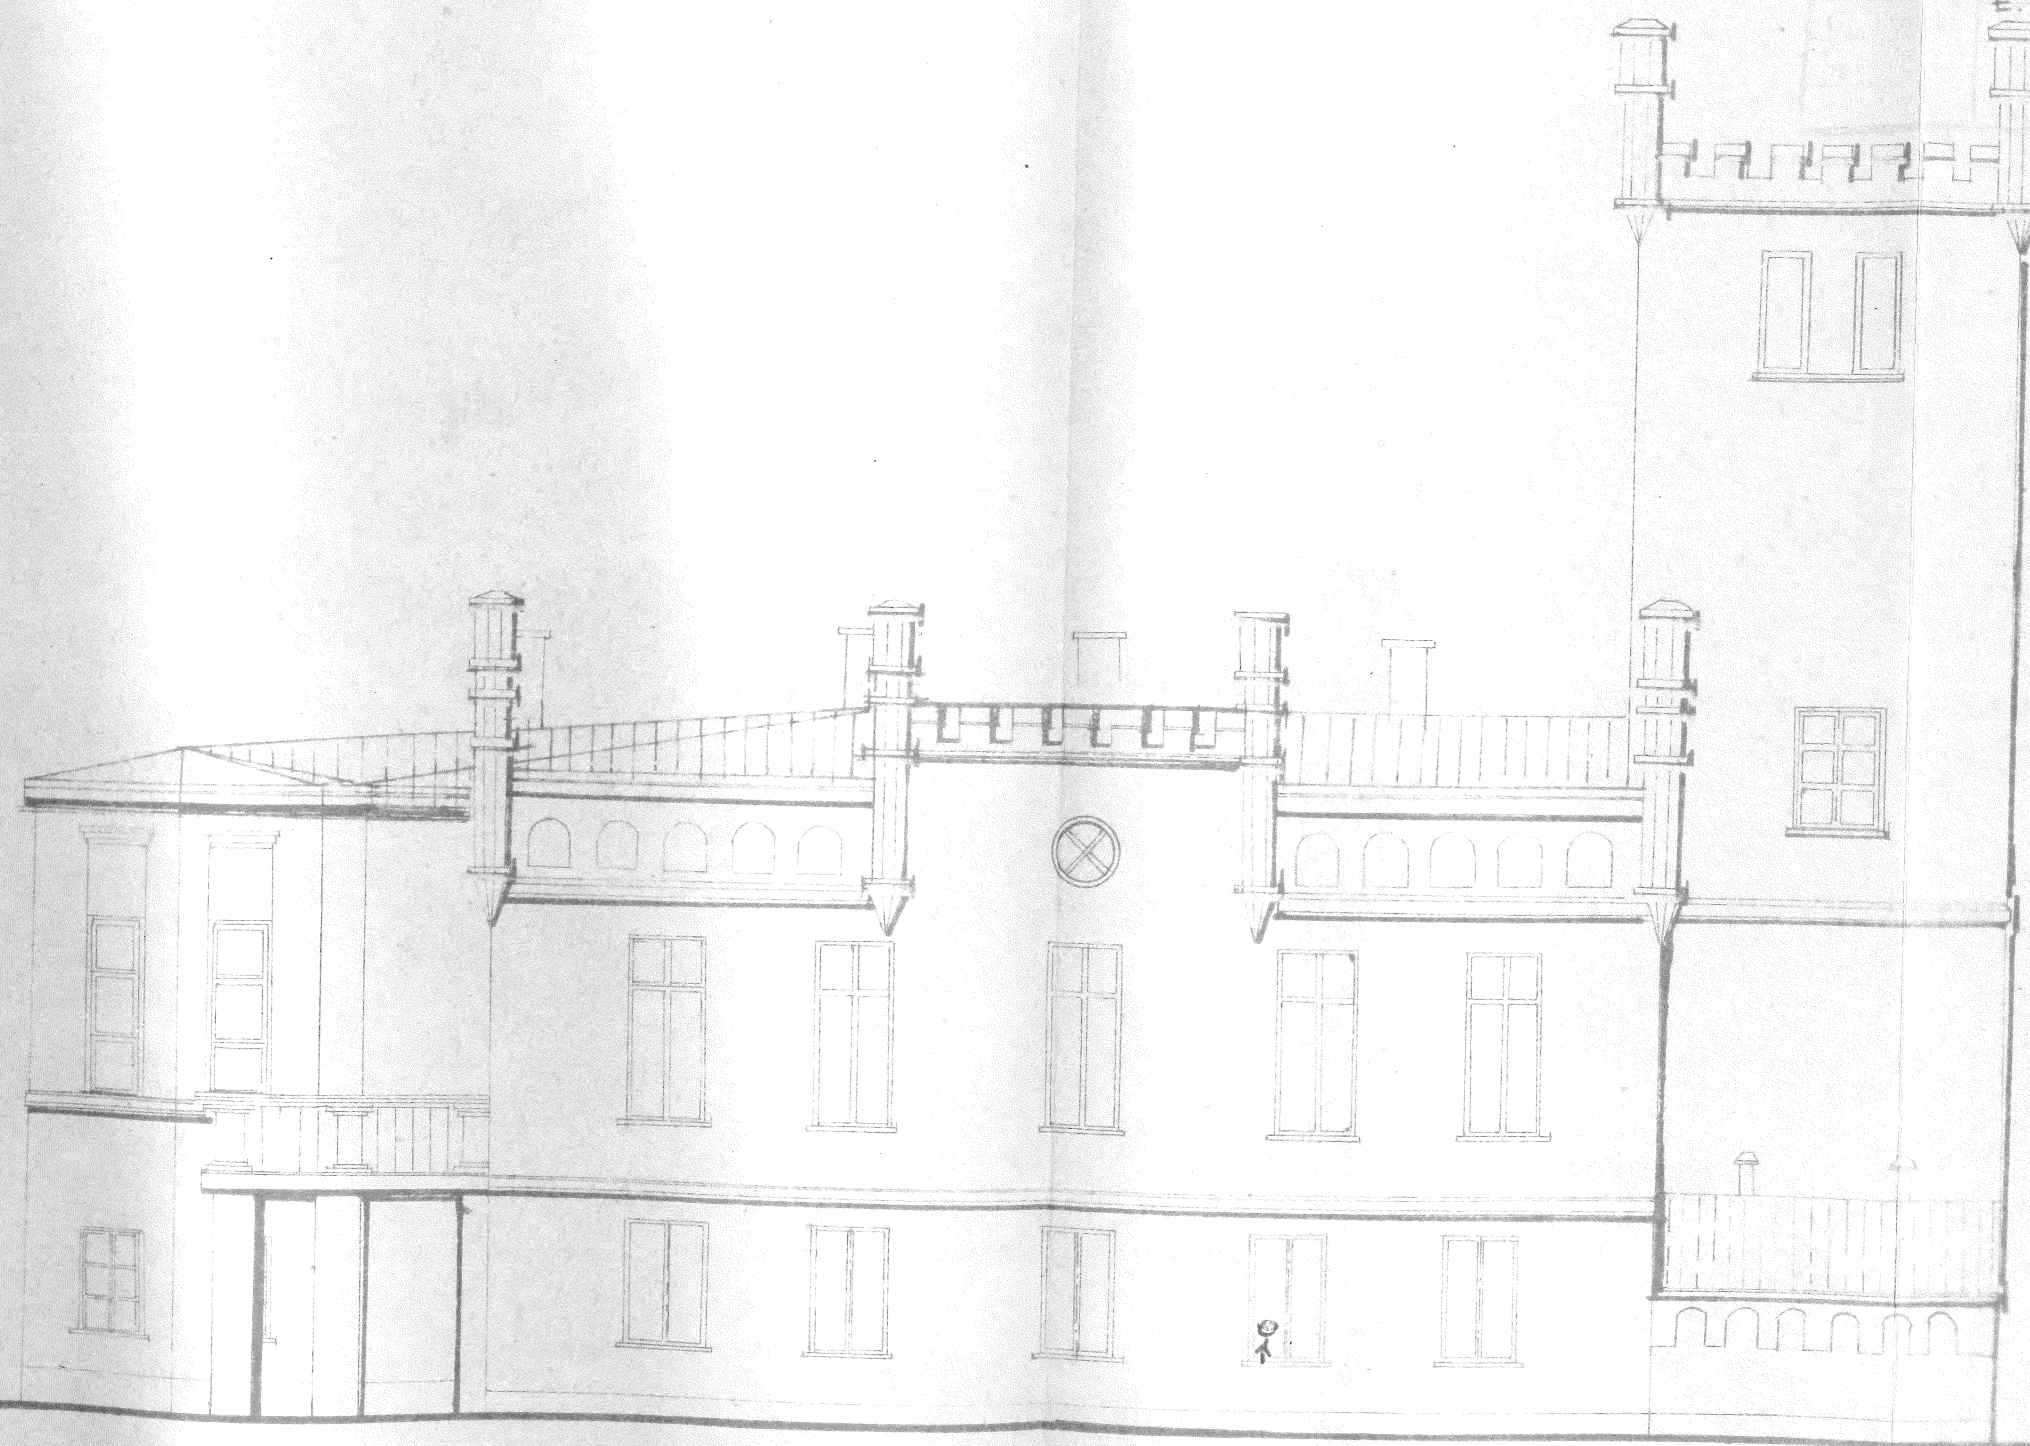

ELEWACJA POŁUDNIOWA 1:100