

## PROJEKT ZAGOSPODAROWANIA TERENU

**Nazwa zamierzenia budowlanego:** „Przebudowa drogi w miejscowości Tereska - Etap 3”

**Inwestor:** Gmina Margonin, ul. Kościuszki 13, 64-830 Margonin,

**Adres obiektu budowlanego:**

Województwo: WIELKOPOLSKIE,

Powiat: CHODZIESKI,

Gmina: MARGONIN,

**Kategoria obiektu budowlanego:** IV, XXV.

**Wykaz nieruchomości, na których zlokalizowana została inwestycja:**

Obręb ewidencyjny: 0008\_PRÓCHNOWO, działki numer: 119, 158, 8015/2 (8015/9).

UWAGA: W nawiasach podane zostały numery nieruchomości po podziale.

**Egzemplarz nr:**

ZESPÓŁ AUTORSKI	IMIĘ I NAZWISKO	SPECJALNOŚĆ I NUMER UPRAWNIENI BUDOWLANYCH	ZAKRES OPRACOWANIA	DATA OPRACOWANIA	PODPIS
Projektant	mgr inż. Maciej NOWAK	do projektowania bez ograniczeń w specjalności drogowej nr uprawnień: WKP/0089/POOD/08	Specjalność drogowa	09.08.2022	

## SPIS TREŚCI

<b>PROJEKT ZAGOSPODAROWANIA TERENU .....</b>	<b>1</b>
<b>SPIS TREŚCI.....</b>	<b>2</b>
<b>1. Dokumenty dołączone do projektu .....</b>	<b>4</b>
<i>Oświadczenie projektanta o sporządzeniu projektu zagospodarowania terenu zgodnie z obowiązującymi przepisami i zasadami wiedzy technicznej. ....</i>	<i>4</i>
<b>2. Część opisowa .....</b>	<b>5</b>
2.1. Przedmiot opracowania .....	5
2.2. Podstawa opracowania .....	5
2.3. Lokalizacja inwestycji.....	5
2.4. Istniejące zagospodarowania terenu.....	6
2.5. Projektowane zagospodarowanie terenu.....	6
2.6. Podstawowe projektowane parametry techniczne .....	6
2.7. Wycinka drzew kolidujących z inwestycją.....	7
2.8. Ochrona środowiska .....	8
2.9. Obszar oddziaływania projektowanego obiektu.....	10
2.10. Informacje uzupełniające.....	10
<b>3. Część rysunkowa .....</b>	<b>11</b>
Rys. 1.0.PZT Plan orientacyjny. ....	12
Rys. 2.1.PZT Projekt zagospodarowania terenu .....	13
Rys. 2.2.PZT Projekt zagospodarowania terenu .....	14
<b>PROJEKT ARCHITEKTONICZNO – BUDOWLANY.....</b>	<b>15</b>
<b>1. Dokumenty dołączone do projektu .....</b>	<b>16</b>
1.1. Oświadczenie projektanta i projektanta sprawdzającego o sporządzeniu projektu architektoniczno - budowlanego zgodnie z obowiązującymi przepisami i zasadami wiedzy technicznej.....	16
1.2. Kopia decyzji o nadaniu projektantowi uprawnień budowlanych w odpowiedniej specjalności oraz kopia zaświadczenia o przynależności projektanta do właściwej izby samorządu zawodowego .....	17
1.3. Kopia decyzji o nadaniu projektantowi sprawdzającemu uprawnień budowlanych w odpowiedniej specjalności oraz kopia zaświadczenia o przynależności projektanta sprawdzającego do właściwej izby samorządu zawodowego.....	20

<b>2. Część opisowa .....</b>	<b>23</b>
2.1. Projektowane konstrukcje nawierzchni .....	23
2.1.1. Konstrukcja nawierzchni drogi gminnej.....	23
2.1.2. Konstrukcja nawierzchni zjazdów .....	23
2.2. Oporniki .....	23
2.3. Odwodnienie.....	23
2.4. Prace przygotowawcze .....	23
2.5. Wysokościowe rozwiązania projektowe .....	24
2.6. Roboty ziemne .....	24
2.7. Projektowana zieleń.....	24
<b>3. Część rysunkowa .....</b>	<b>26</b>
Rys. 1.PAB.D Przekroje normalne. Szczegóły konstrukcyjne .....	27
Rys. 2.PAB.D Przekrój podłużny.....	28
<b>ZAŁĄCZNIKI DO PROJEKTU BUDOWLANEGO .....</b>	<b>29</b>
Informacja dotycząca bezpieczeństwa i ochrony zdrowia.....	30
1.1. Zakres robót dla całego zamierzenia budowlanego oraz kolejność realizacji poszczególnych obiektów	
31	
1.2. Wykaz istniejących obiektów budowlanych.....	31
1.3. Wskazanie elementów zagospodarowania działki lub terenu, które mogą stwarzać zagrożenie	
bezpieczeństwa i zdrowia ludzi .....	31
1.4. Wskazanie dotyczące przewidywanych zagrożeń występujących podczas realizacji robót	
budowlanych .....	32
1.5. Wskazanie sposobu prowadzenia instruktażu pracowników przed przystąpieniem do realizacji robót	
szczególnie niebezpiecznych .....	32
1.6. Wskazanie środków technicznych i organizacyjnych, zapobiegających niebezpieczeństwom	
wynikającym z wykonywania robót budowlanych w strefach szczególnego zagrożenia zdrowia lub ich	
sąsiedztwie, w tym zapewniających bezpieczną i sprawną komunikację, umożliwiającą szybką ewakuację na	
wypadek pożaru, awarii i innych zagrożeń .....	34

## 1. Dokumenty dołączone do projektu

Oświadczenie projektanta o sporządzeniu projektu zagospodarowania terenu **zgodnie z obowiązującymi przepisami i zasadami wiedzy technicznej.**

### OŚWIADCZAM

,że projekt zagospodarowania terenu dla zamierzenia budowlanego pn. „Przebudowa drogi w miejscowości Tereska - Etap 3” został sporządzony zgodnie z obowiązującymi przepisami oraz zasadami wiedzy technicznej.

ZESPÓŁ AUTORSKI	IMIĘ I NAZWISKO	SPECJALNOŚĆ I NUMER UPRAWNIENI BUDOWLANYCH	ZAKRES OPRACOWANIA	DATA OPRACOWANIA	PODPIS
Projektant	mgr inż. Maciej NOWAK	do projektowania bez ograniczeń w specjalności drogowej nr uprawnień: WKP/0089/POOD/08	Specjalność drogowa	09.08.2022	

## 2. Część opisowa

### 2.1. Przedmiot opracowania

Przedmiotem niniejszego opracowania jest dokumentacja projektowa dla przebudowy drogi w miejscowości Tereska – Etap 3.

### 2.2. Podstawa opracowania

Dokumentację opracowano w oparciu o następujące materiały wyjściowe:

- Mapa do celów projektowych w skali 1:500,
- Ustawę z dnia 7 lipca 1994r. - Prawo budowlane (tekst jednolity: Dz.U. 2021 poz. 2351 z późniejszymi zmianami),
- Rozporządzenie Ministra Transportu i Gospodarki Morskiej z dnia 2 marca 1999r. w sprawie warunków technicznych, jakim powinny odpowiadać drogi publiczne i ich usytuowanie (tekst jednolity: Dz.U. 2016 poz. 124 z późniejszymi zmianami),
- Ustawę z dnia 27 kwietnia 2001r. Prawo ochrony środowiska (tekst jednolity: Dz.U. 2021 poz. 1973 z późniejszymi zmianami),
- Rozporządzenie Ministra Infrastruktury z dnia 2 września 2004r. w sprawie szczegółowego zakresu i formy dokumentacji projektowej, specyfikacji technicznych wykonania i odbioru robót budowlanych oraz programu funkcjonalno-użytkowego (tekst jednolity: Dz.U. 2013 poz. 1129 z późniejszymi zmianami),
- Rozporządzenie Ministra Transportu, Budownictwa i Gospodarki Morskiej z dnia 25 kwietnia 2012 r. w sprawie szczegółowego zakresu i formy projektu budowlanego (tekst jednolity: Dz.U. 2018 poz. 1935 z późniejszymi zmianami),
- Ustawa z dnia 21 marca 1985r. o drogach publicznych (tekst jednolity: Dz.U. 2021 poz. 1376 z późniejszymi zmianami),
- Ustawa z dnia 17 maja 1989 r. Prawo geodezyjne i kartograficzne (tekst jednolity: Dz.U. 2021 poz. 1990 z późniejszymi zmianami),
- Normatywy, wytyczne, ustawy i zarządzenia obowiązujące w budownictwie.

### 2.3. Lokalizacja inwestycji

Inwestycja zlokalizowana jest w województwie Wielkopolskim, powiecie Chodzieskim, na terenie gminy Margonin w obrębie ewidencyjnym 0008\_PRÓCHNOWO.

## 2.4. Istniejące zagospodarowania terenu

Planowana inwestycja zlokalizowana jest w obszarze niezabudowanym. W stanie istniejącym droga posiada nawierzchnię gruntową o szerokości ok 3,0 m. W ciągu drogi występują zjazdy gospodarcze, w większości posiadające nawierzchnię gruntową. Przebudowywana droga zaliczona jest do kategorii dróg gminnych, klasy technicznej „D”. W sąsiedztwie inwestycji zlokalizowane są tereny użytkowane rolniczo i rozproszona zabudowa gospodarcza.

W pasie drogowym usytuowane są następujące urządzenia towarzyszące:

- sieć elektroenergetyczna napowietrzna oraz kablowa,
- sieć telekomunikacyjna,
- sieć wodociągowa.

## 2.5. Projektowane zagospodarowanie terenu

W ramach inwestycji wykonana zostanie jezdnia z betonu asfaltowego o szerokości 5,0 m z obustronnymi poboczeniami o szerokości 0,75 m z kruszywa łamanego. Istniejące zjazdy gospodarcze zostaną wykonane z betonu asfaltowego. Całkowita długość przebudowywanego odcinka wynosi 847,09 m.

Projektowana inwestycja przewiduje następujący zakres robót budowlanych:

- wycinkę drzew kolidujących z przedmiotową inwestycją,
- rozbiórkę istniejącej nawierzchni z kruszywa,
- wbudowanie nowej konstrukcji drogi gminnej o nawierzchni asfaltowej,
- budowę zjazdów gospodarczych o nawierzchni asfaltowej,
- wykonanie oznakowania poziomego oraz pionowego.
- wykonanie zieleni (warstwa humusu z obsianiem mieszanką traw).

## 2.6. Podstawowe projektowane parametry techniczne

Podstawowe parametry techniczne drogi:

- |                           |                 |
|---------------------------|-----------------|
| • klasa techniczna drogi: | D,              |
| • prędkość projektowa:    | 30 km/h,        |
| • odwodnienie:            | powierzchniowe, |
| • ilość jezdni:           | 1,              |

- szerokość jezdni: 5,0 m,
- pochylenie poprzeczne na odcinku prostym: 2%,
- szerokość pobocza 0,75 m.
- długość projektowanego odcinka drogi gminnej 847,09 m.

## 2.7. Wycinka drzew kolidujących z inwestycją

W ramach przedmiotowej inwestycji planuje się wycinkę drzew. Na potrzeby opracowania dokumentacji projektowej wykonana została inwentaryzacja drzew na obszarze inwestycji. Wykaz drzew, które kolidują z planowanym przedsięwzięciem i zostały przeznaczone do wycinki przedstawiono w poniższej tabeli. W części rysunkowej na planie zagospodarowania terenu przedstawiono lokalizację drzew do wycinki. Przyporządkowany numer w tabeli 1 w kolumnie „numer na rys.” odpowiada lokalizacji drzewa na planie zagospodarowania terenu.

Nr na rys.	Nazwa gatunku (polska)	Nazwa gatunku (łacińska)	Typ morfologiczny lub forma wzrostu	Liczba [szt.]	Obwód pnia drzewa [cm]	Konieczność wycinki	Uwagi
1.	Olsza czarna	Alnus glutinosa	drzewo	1	105	+	
2.	Olsza czarna	Alnus glutinosa	drzewo	1	116	+	
3.	Olsza czarna	Alnus glutinosa	drzewo	1	112	+	
4.	Olsza czarna	Alnus glutinosa	drzewo	1	116	+	
5.	Olsza czarna	Alnus glutinosa	drzewo	1	151	+	
6.	Olsza czarna	Alnus glutinosa	drzewo	1	130	+	
7.	Olsza czarna	Alnus glutinosa	drzewo	1	91	+	
8.	Dąb bezszypułkowy	Quercus petraea	drzewo	1	230	+	
9.	Olsza czarna	Alnus glutinosa	drzewo	1	225	+	
10.	Olsza czarna	Alnus glutinosa	drzewo	1	231	+	
11.	Olsza czarna	Alnus glutinosa	drzewo	1	82	+	
12.	Dąb bezszypułkowy	Quercus petraea	drzewo	1	287	+	
13.	Dąb bezszypułkowy	Quercus petraea	drzewo	1	217	+	
14.	Dąb bezszypułkowy	Quercus petraea	drzewo	1	246	+	
15.	Sosna zwyczajna	Pinus sylvestris	drzewo	1	102	+	
16.	Sosna zwyczajna	Pinus sylvestris	drzewo	1	106	+	
17.	Jesion wyniosły	Fraxinus excelsior	drzewo	1	175	+	
18.	Jesion wyniosły	Fraxinus excelsior	drzewo	1	148	+	
19.	Sosna zwyczajna	Pinus sylvestris	drzewo	1	118	+	
20.	Sosna zwyczajna	Pinus sylvestris	drzewo	1	62	+	
21.	Sosna zwyczajna	Pinus sylvestris	drzewo	1	63	+	
22.	Sosna zwyczajna	Pinus sylvestris	drzewo	1	51	+	
23.	Jesion wyniosły	Fraxinus excelsior	drzewo	1	257	+	

24.	Jesion wyniosły	Fraxinus excelsior	drzewo	1	252	+	
25.	Jesion wyniosły	Fraxinus excelsior	drzewo	1	272	+	
26.	Dąb bezszypułkowy	Quercus petraea	drzewo	1	19	+	
27.	Grusza	Pyrus	drzewo	1	75	+	
28.	Grusza	Pyrus	drzewo	1	84	+	
29.	Dąb bezszypułkowy	Quercus petraea	drzewo	1	180	+	
30.	Grusza	Pyrus	drzewo	1	38	+	2 pnie 1 drzewo
					30		
31	Sosna zwyczajna	Pinus sylvestris	drzewo	1	173	+	
32	Dąb bezszypułkowy	Quercus petraea	drzewo	1	225	+	
33	Sosna zwyczajna	Pinus sylvestris	drzewo	1	88	+	
34	Dąb bezszypułkowy	Quercus petraea	drzewo	1	174	+	
35	Grusza	Pyrus	drzewo	1	53	+	
36	Grusza	Pyrus	drzewo	1	120	+	
37	Jesion wyniosły	Fraxinus excelsior	drzewo	1	164	+	
38	Brzoza brodawkowata	Betula pendula	drzewo	1	75	+	
39	Dąb bezszypułkowy	Quercus petraea	drzewo	1	80	+	
40	Dąb bezszypułkowy	Quercus petraea	drzewo	1	67	+	
41	Sosna zwyczajna	Pinus sylvestris	drzewo	1	88	+	
42	Sosna zwyczajna	Pinus sylvestris	drzewo	1	98	+	
43	Jesion wyniosły	Fraxinus excelsior	drzewo	1	182	+	
44	Dąb bezszypułkowy	Quercus petraea	drzewo	1	84	+	
45	Dąb bezszypułkowy	Quercus petraea	drzewo	1	56	+	
46	Dąb bezszypułkowy	Quercus petraea	drzewo	1	87	+	
47	Dąb bezszypułkowy	Quercus petraea	drzewo	1	76	+	
48	Dąb bezszypułkowy	Quercus petraea	drzewo	1	88	+	
49	Jesion wyniosły	Fraxinus excelsior	drzewo	1	182	+	
50	Dąb bezszypułkowy	Quercus petraea	drzewo	1	224	+	
51	Jesion wyniosły	Fraxinus excelsior	drzewo	1	126	+	
52	Jesion wyniosły	Fraxinus excelsior	drzewo	1	267	+	
53	Jesion wyniosły	Fraxinus excelsior	drzewo	1	234	+	
54	Jesion wyniosły	Fraxinus excelsior	drzewo	1	258	+	
55	Jesion wyniosły	Fraxinus excelsior	drzewo	1	264	+	
56	Jesion wyniosły	Fraxinus excelsior	drzewo	1	198	+	

Tabela 1. Rośliny zinwentaryzowane na terenie inwestycji

## 2.8. Ochrona środowiska

Przebudowa drogi gminnej jest zgodna z zasadami eksploatacji obiektów budowlanych i nie zagraża środowisku. Planowana inwestycja nie niesie za sobą negatywnego oddziaływania na środowisko przyrodnicze.



Należy zastosować następujące warunki środowiskowe:

- należy zastosować urządzenia i rozwiązania techniczne, które w najmniejszy sposób ingerują w środowisko,
- należy podjąć wszelkie wymagane środki zapobiegające negatywnemu oddziaływaniu przedsięwzięcia na środowisko,
- w trakcie prac budowlanych należy uwzględnić ochronę środowiska na obszarze prowadzenia prac oraz w jego bezpośrednim otoczeniu. Prace budowlane należy prowadzić w obrębie zaprojektowanego pasa, dążyć do minimalizacji oddziaływania robót na świat roślinny i zwierzęcy. Miejsca parkingowe i trasy przejazdu maszyn budowlanych wyznaczyć w rejonie istniejącego pasa drogowego, a jeśli będzie to niemożliwe to w miejscach pozbawionych roślinności lub na terenach o najniższych walorach przyrodniczych,
- należy chronić przed zniszczeniem roślinność istniejącą w zasięgu działania inwestycji. Przy prowadzeniu prac budowlanych dopuszcza się wykorzystanie przekształcanie elementów przyrodniczych wyłącznie w takim zakresie w jakim jest to konieczne w związku z realizacją inwestycji,
- wykopy należy ograniczać do niezbędnego minimum,
- należy stosować oszczędną gospodarkę materiałową,
- po zakończeniu prac należy przywrócić teren do stanu jaki panował przed realizacją inwestycji.

Drzewa znajdujące się na placu budowy, niekolidujące z prowadzonymi pracami, należy odpowiednio zabezpieczyć.

Podczas wykonywania robót budowlanych, niektóre drzewa – rosnące w pobliżu inwestycji – będą narażone na mechaniczne uszkodzenia. Prace ziemne powodują uszkodzenia systemów korzeniowych. Podczas wykonywania robót budowlanych należy zastosować określone zasady zabezpieczające drzewa:

- zakaz wykonywania wykopów bliżej niż 2 m od pnia,
- prace w obrębie korzeni wykonywać w miarę możliwości sposobem ręcznym,
- odstonięte korzenie drzew, w celu zabezpieczenia przed nadmiernym wysuszeniem (lato) lub przemarznięciem (zima) osłaniać matami ze słomy, tkanin workowatych lub torfem, przy wykonywaniu prac podczas upałów – maksymalnie skrócić okres narażenia korzeni na przesuszenie,
- zadbać o to, aby bezpośrednio pod koronami drzew nie były składowane materiały budowlane ani ziemia z wykopów, gdyż uniemożliwia to wymianę gazową między powietrzem i

glebą, co w konsekwencji może doprowadzić do zamierania i gnicia korzeni. Ponadto wody opadowe mogą wypłukiwać z materiałów budowlanych (cement, wapno) zanieczyszczenia szkodliwe dla roślinności,

- zakaz odcinania korzeni szkieletowych,
- zabezpieczenie pni - osłony przypniowe (odeskowania):
  - osłona z desek wokół całego pnia,
  - wysokość nie mniejsza niż 150 cm,
  - dolna część desek powinna opierać się na podłożu,
  - oszalowanie należy opasać drutem bądź taśmą co 40-60 cm (min. 3 razy),
  - deski powinny ściśle przylegać do pnia.
- zabezpieczenie koron drzew – podwiązki gałęzi narażonych na uszkodzenia, wykonanie cięć redukujących rozmiary koron drzew (cięcia powinny być wykonane zgodnie z normami obowiązującymi w chirurgii drzew).

## 2.9. Obszar oddziaływania projektowanego obiektu

Obszar oddziaływania projektowanego obiektu zgodnie z art. 34 ust. 3 pkt 5 ustawy z dnia 7 lipca 1994r. Prawo budowlane (tekst jednolity: Dz.U. 2021 poz. 2351 z późniejszymi zmianami), ogranicza się do obszaru, na którym realizowana będzie inwestycja tj. pas drogowy drogi gminnej. Realizacja inwestycji nie spowoduje ograniczeń w zagospodarowaniu terenów przyległych.

## 2.10. Informacje uzupełniające



- na terenie projektowanej inwestycji nie występują wpływy związane z eksploatacją górnictwem, nie udokumentowano złóż surowców kopalnych nie ma ujęć wody pitnej, nie ma ostoi zwierzyny,
- teren przeznaczony pod inwestycję nie leży w obszarze objętym ochroną, terenie krajobrazowym, rezerwacie przyrody.
- zgodnie z obecną wiedzą Projektant oświadcza, iż nie posiada informacji potwierdzających fakt wpisu do ewidencji zabytków w stosunku do jakiegokolwiek obiektu znajdującego się w strefie oddziaływania obiektu,



### **3. Część rysunkowa**

Rys. 1.0.PZT                      Plan orientacyjny.

Rys. 2.1.PZT-2.2.PZT      Projekt zagospodarowania terenu

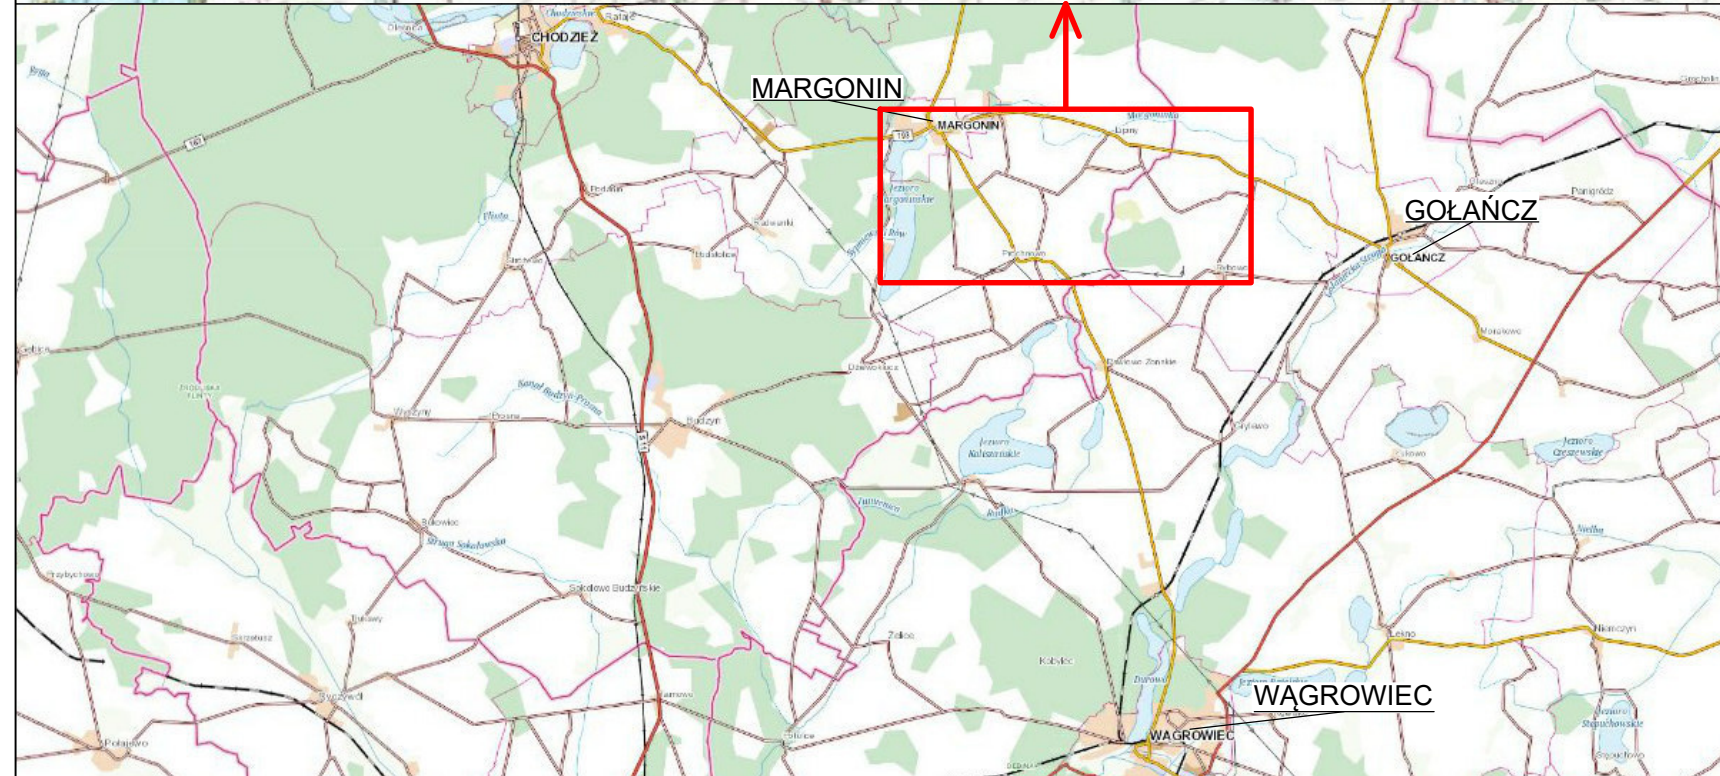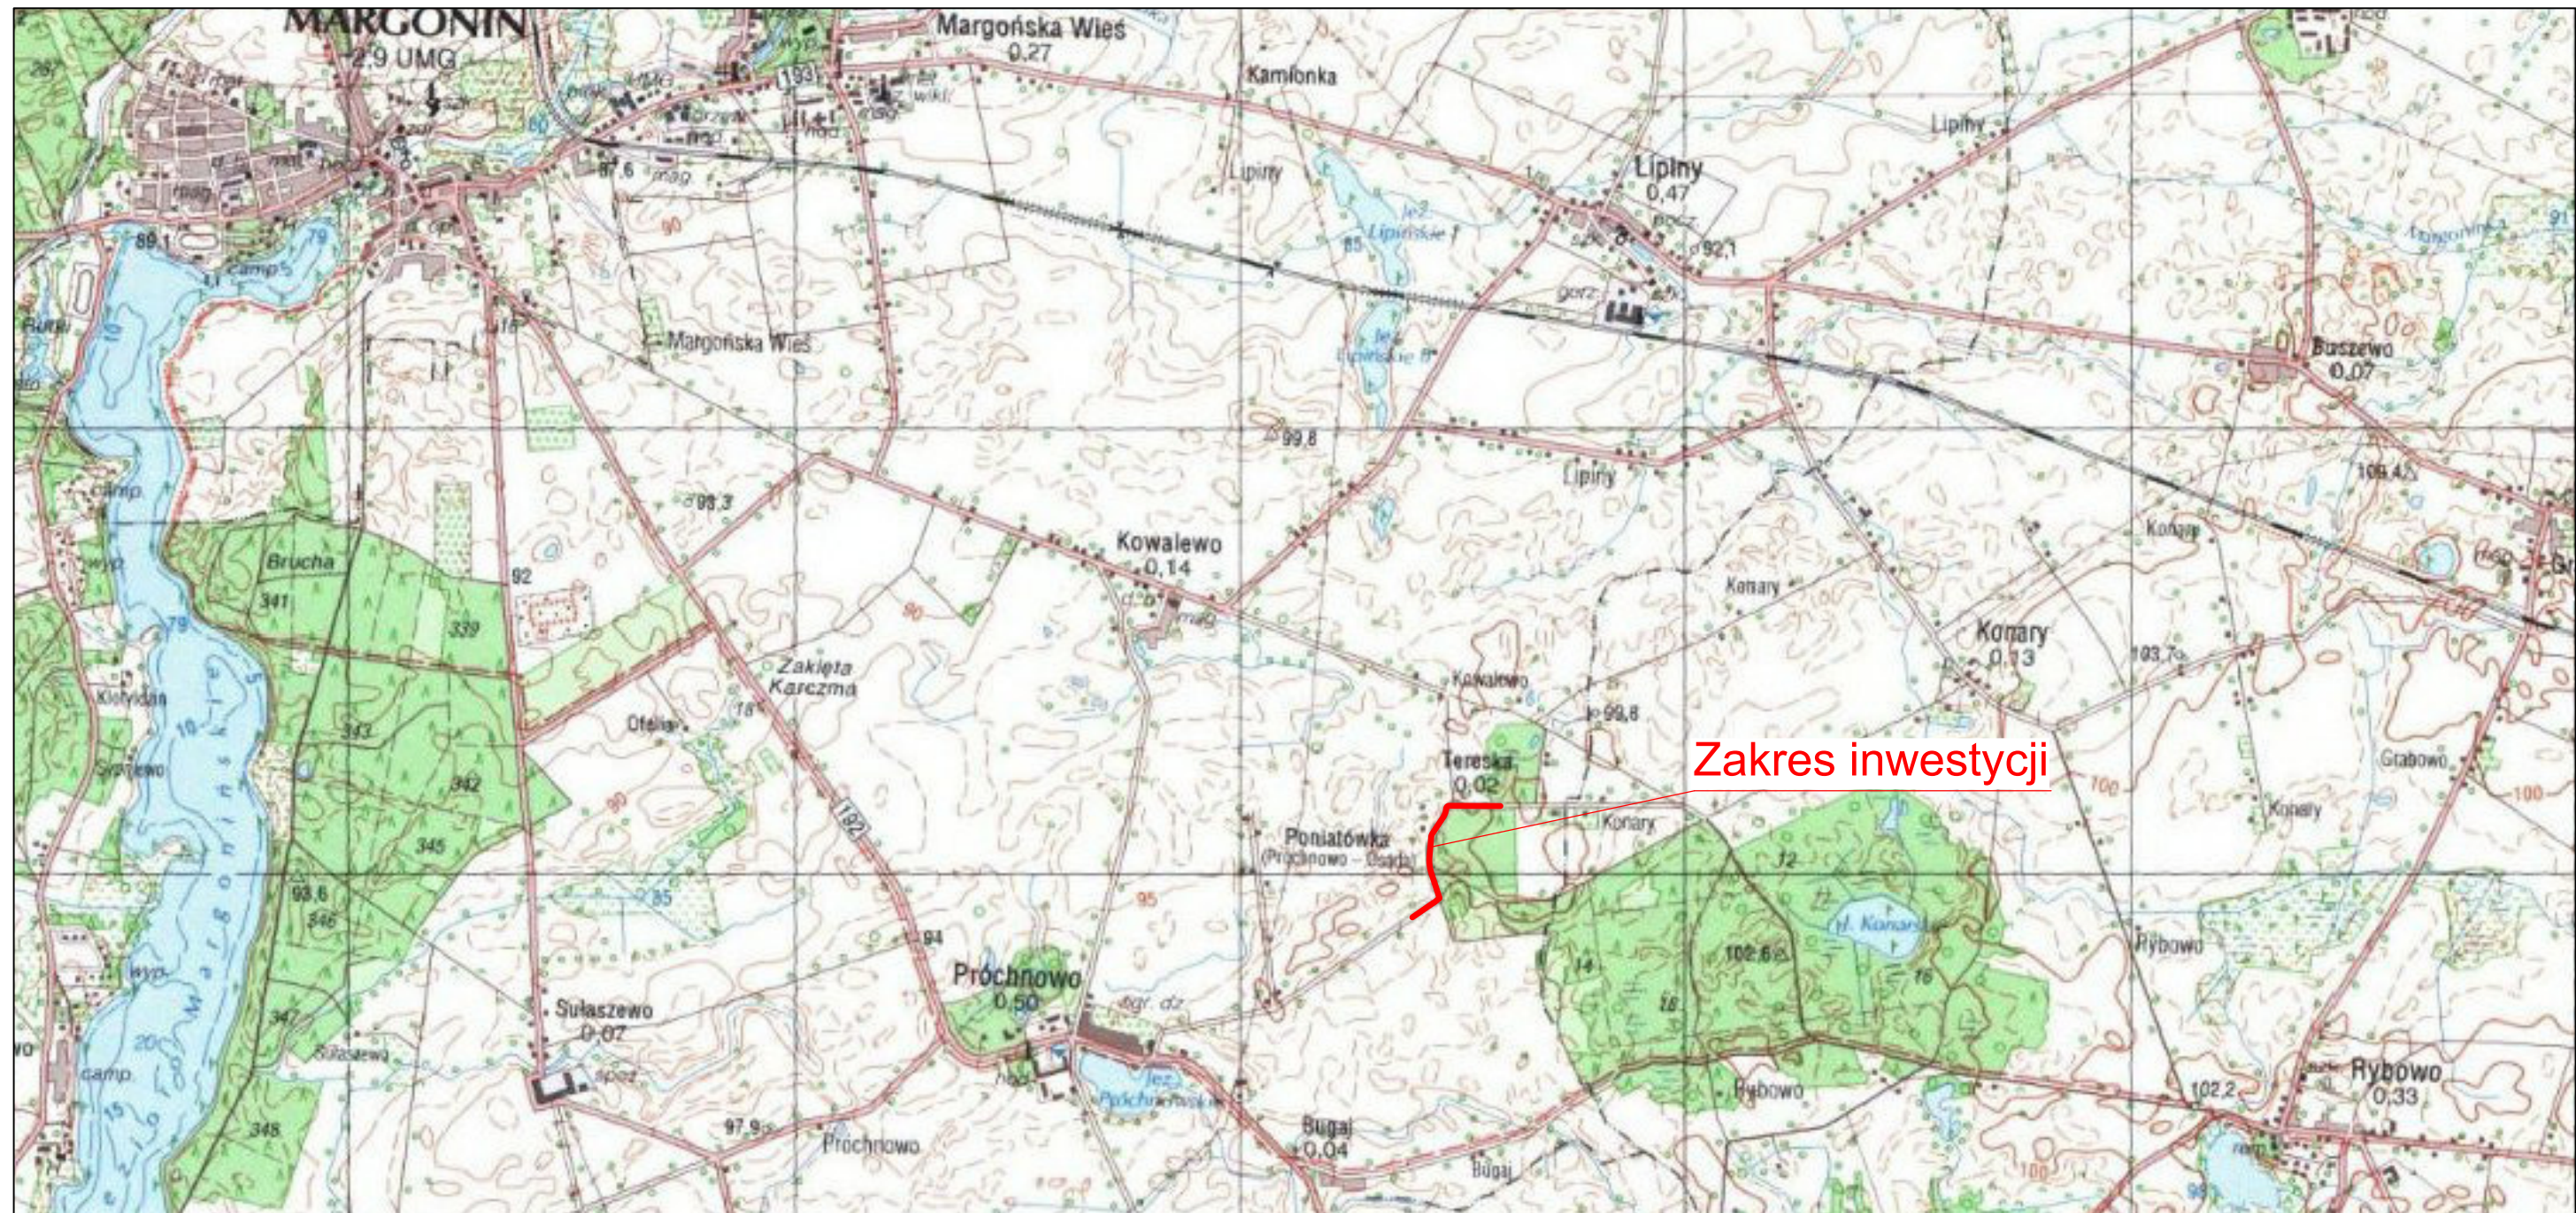



INWESTOR		WYKONAWCA		
<div></div> <div>Gmina Margonin ul. Kościuszki 13 64-830 Margonin</div>		<div></div> <div>ul. Bukowska 116/18, 60-397 Poznań tel. +48 613 070 170 e-mail: biuro@drogcd.pl</div>		
Nazwa inwestycji	Przebudowa drogi w miejscowości Tereska - Etap 3			
Tytuł rysunku	Plan orientacyjny			
Projektant branży drogowej	mgr inż. Maciej NOWAK	WKP/0089/POOD/08 uprawnienia budowlane do projektowania bez ograniczeń w specjalności drogowej	Podpis	
Sprawdzający branży drogowej	mgr inż. Tomasz WITCZAK	WKP/0095/POOD/12 uprawnienia budowlane do projektowania bez ograniczeń w specjalności drogowej	Podpis	
Opracował	mgr inż. Marcin KABACIŃSKI	-	Podpis	
Stadium dokumentacji:	Branża:	Data opracowania:	Skala:	Numer rysunku:
Projekt budowlany	DROGOWA	08.2022	1:15 000	1.0.PZT



MAPA DO CELÓW PROJEKTOWYCH

Oznaczenie kancelaryjne zgłoszenia

GN. 6640.1.1588.2021

Miejscowość

KOWALEWO PRÓCHNOWO

Jednostka ewidencyjna

identyfikator

300104\_5

nazwa

MARGONIN

Obręb ewidencyjny

identyfikator

0003

nazwa

KOWALEWO

identyfikatot

0008

nazwa

PRÓCHNOWO

Skala mapy

1:500

Nazwa układu płaskich

2000/6

współrzędnych wysokości

PL - EVRF 2007 - NH

Oznaczenie numeru sekcji

6.189.13.10.4; 13.15.2  
6.189.14.01.3; 14.06.1  
6.189.14.06.3

Oznaczenie obszaru, który był przedmiotem aktualizacji.

-----

Data opracowania mapy

12-01-2022

Oświadczam, że niniejsza mapa opracowana została w wyniku prac geodezyjnych, których kierownikiem był Andrzej Grochowski posiadający uprawnienia zawodowe nr 8724. Wyniki prac geodezyjnych - identyfikator materiału zasobu : P.3001.2022.421, uzyskały pozytywny wynik weryfikacji potwierdzony protokołem numer 1 z dnia 28 kwietnia 2022 roku Jestem świadomy odpowiedzialności karnej za złożenie fałszywego oświadczenia.

Andrzej Grochowski upr.8724

ul. Kochanowskiego 18

64-800 CHODZIEŻ

imię i nazwisko geodety uprawnionego

Andrzej Grochowski

Geodeta uprawniony 8724

ul. Kochanowskiego 18

64-800 Chodzież

tel. 604 080 520

Legenda

- linia określająca granice terenu niezbędnego dla obiektów budowlanych w tym:

- linia rozgraniczająca teren drogi gminnej

- istniejąca granica nieruchomości

- numer działki przeznaczonej pod inwestycję

- numer działki przed podziałem

- numer działki po podziale przeznaczonej pod inwestycję

- numer działki po podziale nieprzeznaczonej pod inwestycję

BRANŻA DROGOWA

- proj. oś

- proj. opornik betonowy 12x25x100 cm

- proj. krawędź jezdni asfaltowej



- proj. krawędź pobocza

- proj. nawierzchnia asfaltowa

- proj. pobocze

- proj. zieleni (plantowanie terenu z humusowaniem, gr. 10 cm z obsianiem mieszaną traw)

- ist. drzewo do wycinki

INWESTOR		WYKONAWCA							
 <div>Gmina Margonin ul. Kościuszki 13 64-830 Margonin</div>		 <div>ul. Bukowska 116/18, 60-397 Poznań tel. +48 613 070 170 e-mail: biuro@drogcad.pl</div>							
Nazwa inwestycji	"Przebudowa drogi w miejscowości Tereska - Etap 3"								
Tytuł rysunku	Projekt zagospodarowania terenu								
Projektant branży drogowej	mgr inż. Maciej NOWAK	WKP/0089/POOD/08 uprawnienia budowlane do projektowania bez ograniczeń w specjalności drogowej	Podpis						
Sprawdzający branży drogowej	mgr inż. Tomasz WITCZAK	WKP/0095/POOD/12 uprawnienia budowlane do projektowania bez ograniczeń w specjalności drogowej	Podpis						
Opracował	mgr inż. Marcin Kabaciński	-	Podpis						
Stadium dokumentacji:	Projekt budowlany	Branża:	DROGOWA	Data opracowania:	08.2022	Skala:	1:500	Numer rysunku:	2.1.PZT







**PROJEKT ARCHITEKTONICZNO – BUDOWLANY****Nazwa zamierzenia budowlanego:** „Przebudowa drogi w miejscowości Tereska - Etap 3”**Inwestor:** Gmina Margonin, ul. Kościuszki 13, 64-830 Margonin,**Adres obiektu budowlanego:**

Województwo: WIELKOPOLSKIE,

Powiat: CHODZIESKI,

Gmina: MARGONIN,

**Kategoria obiektu budowlanego:** IV, XXV.

<i><b>ZESPÓŁ AUTORSKI</b></i>	<i><b>IMIĘ I NAZWISKO</b></i>	<i><b>SPECJALNOŚĆ I NUMER UPRAWNIEŃ BUDOWLANYCH</b></i>	<i><b>ZAKRES OPRACOWANIA</b></i>	<i><b>DATA OPRACOWANIA</b></i>	<i><b>PODPIS</b></i>
Projektant	mgr inż. Maciej NOWAK	do projektowania bez ograniczeń w specjalności drogowej nr uprawnień: WKP/0089/POOD/08	Specjalność drogowa	09.08.2022	
Sprawdzający	mgr inż. Tomasz WITCZAK	do projektowania bez ograniczeń w specjalności drogowej nr uprawnień: WKP/0095/POOD/12	Specjalność drogowa	09.08.2022	

## 1. Dokumenty dołączone do projektu

- 1.1.** Oświadczenie projektanta i projektanta sprawdzającego o sporządzeniu projektu architektoniczno - budowlanego **zgodnie z obowiązującymi przepisami i zasadami wiedzy technicznej.**


### OŚWIADCZAM

,że projekt architektoniczno - budowlany dla zamierzenia budowlanego pn. „Przebudowa drogi w miejscowości Tereska - Etap 3” został sporządzony zgodnie z obowiązującymi przepisami oraz zasadami wiedzy technicznej.

ZESPÓŁ AUTORSKI	IMIĘ I NAZWISKO	SPECJALNOŚĆ I NUMER UPRAWNIENI BUDOWLANYCH	ZAKRES OPRACOWANIA	DATA OPRACOWANIA	PODPIS
Projektant	mgr inż. Maciej NOWAK	do projektowania bez ograniczeń w specjalności drogowej nr uprawnień: WKP/0089/POOD/08	Specjalność drogowa	09.08.2022	
Sprawdzający	mgr inż. Tomasz WITCZAK	do projektowania bez ograniczeń w specjalności drogowej nr uprawnień: WKP/0095/POOD/12	Specjalność drogowa	09.08.2022	



- 1.2. Kopia decyzji o nadaniu projektantowi uprawnień budowlanych w odpowiedniej specjalności oraz kopia zaświadczenia o przynależności projektanta do właściwej izby samorządu zawodowego

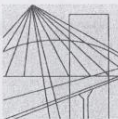

WIELKOPOLSKA  
OKRĘGOWA  
IZBA  
INŻYNIERÓW  
BUDOWNICTWA

OKRĘGOWA KOMISJA KWALIFIKACYJNA

sygn. akt WOIB-OKK-DP-0054-113/2008

Poznań, dnia 05 czerwca 2008 r.

## DECYZJA

Na podstawie art. 24 ust. 1 pkt 2 ustawy z dnia 15 grudnia 2000 r. o samorządach zawodowych architektów, inżynierów budownictwa oraz urbanistów (Dz.U. z 2001 r. Nr 5 poz. 42, z późn. zm.) i art. 12 ust. 1 pkt 1, art. 12 ust. 3 i 4, art. 13 ust. 1 pkt 1, oraz ust. 4, art. 14 ust. 1 pkt 2a ustawy z dnia 7 lipca 1994 r. Prawo budowlane (tekst jednolity: Dz. U. z 2006 r. Nr 156 poz. 1118 z późn. zm.) oraz § 18 ust. 1 rozporządzenia Ministra Transportu i Budownictwa z dnia 28 kwietnia 2006 r. w sprawie samodzielnych funkcji technicznych w budownictwie (Dz. U. Nr 83 poz. 578 z późn. zm.)

**decyzją Okręgowej Komisji Kwalifikacyjnej WOIB**  
otrzymuje

**Pan**  
**Maciej Nowak**  
magister inżynier  
kierunek: Budownictwo  
urodzony dnia 20 stycznia 1976 r. w Poznaniu

### UPRAWNIENIA BUDOWLANE

nr ewidencyjny **WKP/0089/POOD/08**


**do projektowania bez ograniczeń**  
**w specjalności drogowej**

### UZASADNIENIE

W związku z uwzględnieniem w całości żądania strony, na podstawie art. 107 § 4 K.p.a. odstępuje się od uzasadnienia decyzji. Zakres nadanych uprawnień budowlanych wskazano na odwrocie decyzji.

Pouczenie

- Podstawą do wykonywania samodzielnych funkcji technicznych w budownictwie stanowi wpis do centralnego rejestru Głównego Inspektora Nadzoru Budowlanego oraz na wpis na listę członków właściwej izby samorządu zawodowego.
- Od niniejszej decyzji służy odwołanie do Krajowej Komisji Kwalifikacyjnej Polskiej Izby Inżynierów Budownictwa w Warszawie, za pośrednictwem Wielkopolskiej Okręgowej Izby Inżynierów Budownictwa w Poznaniu w terminie 14 dni od daty jej doręczenia.



Skład orzekający  
Okręgowej Komisji Kwalifikacyjnej

Przewodniczący – dr inż. Daniel Pawlicki: .....

Członek Komisji – dr inż. Andrzej Barczyński: .....

Członek Komisji – mgr inż. Szczepan Mikurenda: .....

Na podstawie art.12 ust.1 pkt 1 i 5 ustawy Prawo budowlane Pan Maciej Nowak jest upoważniony w specjalności drogowej do:

- projektowania, sprawdzania projektów budowlanych w specjalności objętej niniejszymi uprawnieniami i sprawowania nadzoru autorskiego,
- sprawowania kontroli technicznej utrzymania obiektów budowlanych **bez ograniczeń.**

Zgodnie z § 18 ust.1 rozporządzenia Ministra Transportu i Budownictwa w sprawie samodzielnych funkcji technicznych w budownictwie, niniejsze uprawnienia budowlane uprawniają do projektowania obiektu budowlanego, takiego jak:

- droga, w rozumieniu przepisów o drogach publicznych, z wyłączeniem drogowych obiektów inżynierskich oprócz przepustów
- droga dla ruchu i postoju statków powietrznych oraz przepust.

Na podstawie § 15 rozporządzenia Ministra Transportu i Budownictwa z dnia 28 kwietnia 2006 r. w sprawie samodzielnych funkcji technicznych w budownictwie, uprawnienia do projektowania stanowią podstawę do sporządzania projektu zagospodarowania działki lub terenu w zakresie w/w specjalności.

PRZEWODNICZĄCY  
Okręgowej Komisji Kwalifikacyjnej  
Wielkopolskiej Okręgowej Izby Inżynierów Budownictwa

*dr inż. Daniel Pawlicki*

Otrzymują:

1. Pan Maciej Nowak  
60-195 Poznań, ul. Boruty 6
2. Okręgowa Rada Izby
3. Główny Inspektor Nadzoru  
Budowlanego
4. a/a



### Zaświadczenie

o numerze weryfikacyjnym:

WKP-L1X-KXX-XD7 \*

Pan Maciej Nowak o numerze ewidencyjnym WKP/BD/0454/08  
adres zamieszkania ul. Boruty 6, 60-195 Poznań  
jest członkiem Wielkopolskiej Okręgowej Izby Inżynierów Budownictwa i posiada wymagane  
ubezpieczenie od odpowiedzialności cywilnej.  
Niniejsze zaświadczenie jest ważne od 2021-11-01 do 2022-10-31.

Zaświadczenie zostało wygenerowane elektronicznie i opatrzone bezpiecznym podpisem elektronicznym  
weryfikowanym przy pomocy ważnego kwalifikowanego certyfikatu w dniu 2021-11-08 roku przez:

Jerzy Stroński, Przewodniczący Rady Wielkopolskiej Okręgowej Izby Inżynierów Budownictwa.

(Zgodnie art. 5 ust 2 ustawy z dnia 18 września 2001 r. o podpisie elektronicznym (Dz. U. 2001 Nr 130 poz. 1450) dane w postaci elektronicznej opatrzone bezpiecznym podpisem elektronicznym weryfikowanym przy pomocy ważnego kwalifikowanego certyfikatu są równoważne pod względem skutków prawnych dokumentom opatrzonym podpisami własnoręcznymi.)

\* Weryfikację poprawności danych w niniejszym zaświadczeniu można sprawdzić za pomocą numeru weryfikacyjnego zaświadczenia na stronie Polskiej Izby Inżynierów Budownictwa [www.piib.org.pl](http://www.piib.org.pl) lub kontaktując się z biurem właściwej Okręgowej Izby Inżynierów Budownictwa.



- 1.3. Kopia decyzji o nadaniu projektantowi sprawdzającemu uprawnień budowlanych w odpowiedniej specjalności oraz kopia zaświadczenia o przynależności projektanta sprawdzającego do właściwej izby samorządu zawodowego



WIELKOPOLSKA  
OKRĘGOWA  
IZBA  
INŻYNIERÓW  
BUDOWNICTWA

OKRĘGOWA KOMISJA KWALIFIKACYJNA

sygn. akt WOIB-OKK-DP-0054-201/2012

Poznań, dnia 20 czerwca 2012 r.

## DECYZJA

Na podstawie art. 24 ust. 1 pkt 2 ustawy z dnia 15 grudnia 2000 r. o samorządach zawodowych architektów, inżynierów budownictwa oraz urbanistów (Dz.U. z 2001 r. Nr 5 poz. 42, z późn. zm.) i art. 12 ust. 1 pkt 1, art. 12 ust. 3 i 4, art. 13 ust. 1 pkt 1, oraz ust. 4, art. 14 ust. 1 pkt 2a ustawy z dnia 7 lipca 1994 r. Prawo budowlane (tekst jednolity: Dz. U. z 2010 r. Nr 243 poz. 1623 z późn. zm.) oraz § 18 ust. 1 rozporządzenia Ministra Transportu i Budownictwa z dnia 28 kwietnia 2006 r. w sprawie samodzielnych funkcji technicznych w budownictwie (Dz. U. Nr 83 poz. 578 z późn. zm.)

decyzją Okręgowej Komisji Kwalifikacyjnej WOIB  
otrzymuje

**Pan**  
**Tomasz Wojciech Witczak**  
magister inżynier  
kierunek: Budownictwo  
urodzony dnia 25 września 1983 r. w Gorzowie Wielkopolskim

## UPRAWNIENIA BUDOWLANE nr ewidencyjny WKP/0095/POOD/12

do projektowania bez ograniczeń  
w specjalności drogowej

### UZASADNIENIE

W związku z uwzględnieniem w całości żądania strony, na podstawie art. 107 § 4 K.p.a. odstępuje się od uzasadnienia decyzji. Zakres nadanych uprawnień budowlanych wskazano na odwrocie decyzji.

#### Pouczenie

1. Podstawą do wykonywania samodzielnych funkcji technicznych w budownictwie stanowi wpis do centralnego rejestru Głównego Inspektora Nadzoru Budowlanego oraz wpis na listę członków właściwej izby samorządu zawodowego.
2. Od niniejszej decyzji służy odwołanie do Krajowej Komisji Kwalifikacyjnej Polskiej Izby Inżynierów Budownictwa w Warszawie, za pośrednictwem Wielkopolskiej Okręgowej Izby Inżynierów Budownictwa w Poznaniu w terminie 14 dni od daty jej doręczenia.



Przewodniczący  
Okręgowej Komisji Kwalifikacyjnej WOIB

dr inż. Daniel Pawlicki

Na podstawie art.12 ust.1 pkt 1 i 5 ustawy Prawo budowlane Pan Tomasz Wojciech Witczak jest upoważniony w specjalności drogowej do:

- projektowania, sprawdzania projektów budowlanych w specjalności objętej niniejszymi uprawnieniami i sprawowania nadzoru autorskiego,
  - sprawowania kontroli technicznej utrzymania obiektów budowlanych
- bez ograniczeń.**

Zgodnie z § 18 ust.1 rozporządzenia Ministra Transportu i Budownictwa w sprawie samodzielnych funkcji technicznych w budownictwie, niniejsze uprawnienia budowlane uprawniają do projektowania obiektu budowlanego, takiego jak:

- droga, w rozumieniu przepisów o drogach publicznych, z wyłączeniem drogowych obiektów inżynierskich oprócz przepustów,
- droga dla ruchu i postoju statków powietrznych oraz przepust.

Na podstawie § 15 rozporządzenia Ministra Transportu i Budownictwa z dnia 28 kwietnia 2006 r. w sprawie samodzielnych funkcji technicznych w budownictwie, uprawnienia do projektowania stanowią podstawę do sporządzania projektu zagospodarowania działki lub terenu w zakresie w/w specjalności.

Skład orzekający  
Okręgowej Komisji Kwalifikacyjnej

Przewodniczący – dr inż. Daniel Pawlicki: .....

Członek Komisji – dr inż. Andrzej Barczyński:.....

Członek Komisji – mgr inż. Szczepan Mikurenda:.....

Otrzymują:

1. Pan Tomasz Wojciech Witczak  
62-080 Tarnowo Podgórne, ul. Wenecka 2A/AM-3
2. Okręgowa Rada Izby
3. Główny Inspektor Nadzoru Budowlanego
- 4.a/a





### Zaświadczenie

o numerze weryfikacyjnym:

WKP-G43-YPV-U34 \*

Pan Tomasz Wojciech Witczak o numerze ewidencyjnym WKP/BD/0425/12  
adres zamieszkania ul. Wenecka 2A/3, 62-080 Tarnowo Podgórne  
jest członkiem Wielkopolskiej Okręgowej Izby Inżynierów Budownictwa i posiada wymagane  
ubezpieczenie od odpowiedzialności cywilnej.  
Niniejsze zaświadczenie jest ważne od 2022-01-01 do 2022-12-31.

Zaświadczenie zostało wygenerowane elektronicznie i opatrzone bezpiecznym podpisem elektronicznym  
weryfikowanym przy pomocy ważnego kwalifikowanego certyfikatu w dniu 2021-12-28 roku przez:

Jerzy Stroński, Przewodniczący Rady Wielkopolskiej Okręgowej Izby Inżynierów Budownictwa.

(Zgodnie art. 5 ust 2 ustawy z dnia 18 września 2001 r. o podpisie elektronicznym (Dz. U. 2001 Nr 130 poz. 1450) dane w postaci  
elektronicznej opatrzone bezpiecznym podpisem elektronicznym weryfikowanym przy pomocy ważnego kwalifikowanego certyfikatu są  
równoważne pod względem skutków prawnych dokumentom opatrzonym podpisami własnoręcznymi.)

\* Weryfikację poprawności danych w niniejszym zaświadczeniu można sprawdzić za pomocą numeru weryfikacyjnego zaświadczenia na  
stronie Polskiej Izby Inżynierów Budownictwa [www.piib.org.pl](http://www.piib.org.pl) lub kontaktując się z biurem właściwej Okręgowej Izby Inżynierów  
Budownictwa.



## 2. Część opisowa

### 2.1. Projektowane konstrukcje nawierzchni

#### 2.1.1. Konstrukcja nawierzchni drogi gminnej

Warstwy konstrukcyjne nawierzchni	Grubość warstwy
warstwa ścieralna z betonu asfaltowego AC 11S	3 cm
warstwa wiążąca z betonu asfaltowego AC 16W	4 cm
podbudowa zasadnicza z mieszanki niezwiązanej z kruszywem C90/3 o uziarnieniu 0/31,5 mm	15 cm
podbudowa pomocnicza z mieszanki związanej spoiwem hydraulicznym CBGM 0/16 mm klasy C 5/6	10 cm

#### 2.1.2. Konstrukcja nawierzchni zjazdów

Warstwy konstrukcyjne nawierzchni	Grubość warstwy
warstwa ścieralna z betonu asfaltowego AC 11S	3 cm
warstwa wiążąca z betonu asfaltowego AC 16W	4 cm
podbudowa zasadnicza z mieszanki niezwiązanej z kruszywem C90/3 o uziarnieniu 0/31,5 mm	15 cm
podbudowa pomocnicza z mieszanki związanej spoiwem hydraulicznym CBGM 0/16 mm klasy C 5/6	10 cm

### 2.2. Oporniki

Jezdnię należy obramować opornikiem betonowym 12/25/100 cm na podsypce cementowo – piaskowej (1:4) i na ławie betonowej z oporem z betonu C 12/15.

### 2.3. Odwodnienie

Odprowadzenie wód opadowych odbywać się będzie się za pomocą spadków poprzecznych oraz podłużnych powierzchni jezdni w kierunku istniejącego terenu.

### 2.4. Prace przygotowawcze

Przed przystąpieniem do robót należy wykonać następujące prace przygotowawcze:

- zgłosić rozpoczęcie prac zgodnie z przepisami Prawa budowlanego,
- wyznaczyć miejsce placu budowy, drogę dojazdową do strefy montażowej, miejsce ustawienia prowizorycznych pomieszczeń socjalnych i magazynowych,
- wyznaczyć miejsce składowania urobku,
- wyznaczyć miejsce poboru energii elektrycznej,
- wyznaczyć sposób zabezpieczenia wykopu przed zalewaniem wodą opadową,
- wyznaczyć w terenie charakterystyczne punkty trasy,

- usunąć lub zabezpieczyć przed uszkodzeniem drzewa i krzewy znajdujące się na terenie na którym ma być wykonany wykop,
- zabezpieczyć teren budowy przed wstępem osób nieupoważnionych;

#### 2.5. Wysokościowe rozwiązania projektowe

Projektowana niweleta została opisana na istniejącej nawierzchni przy równoczesnym zachowaniu parametrów geometrycznych określonych dla elementów drogi w planie i w przekroju podłużnym zgodnie z obowiązującym Rozporządzeniem Ministra Transportu i Gospodarki Morskiej z dnia 2 marca 1999 r. w sprawie warunków technicznych, jakim powinny odpowiadać drogi publiczne i ich usytuowanie (tekst jednolity: Dz.U. 2016 poz. 124 z późniejszymi zmianami). W części graficznej na 2.PAB.D „Przekrój podłużny” przedstawiono projektowaną drogę gminną w przekroju podłużnym.

#### 2.6. Roboty ziemne

Wszelkie wymagania i badania dotyczące robót ziemnych należy przyjmować zgodnie z normą. Przed przystąpieniem do robót ziemnych należy zawiadomić właścicieli istniejących sieci o fakcie rozpoczęcia robót. W terenie natomiast, wyznaczyć istniejące uzbrojenie i zabezpieczyć przed uszkodzeniem. Teren prowadzonych prac należy oznakować zgodnie z projektem organizacji ruchu na czas robót zatwierdzonym przez Zamawiającego. Wszelkie prace należy wykonywać zgodnie z zasadami BHP. Wykonanie wykopów powinno postępować w kierunku podnoszenia się niwelety, aby umożliwić odpływ wód z wykopu. Odsłonięte podczas wykonywania wykopów źródła wody należy ująć za pomocą rowów lub drenów. Wody opadowe i źródlane należy odprowadzić rowami poza teren robót. Czasowe obniżenie zwierciadła wód gruntowych można wykonać za pomocą igłofiltrów.

#### 2.7. Projektowana zieleń

W miejscach wskazanych na projekcie zagospodarowania terenu należy wykonać zieleń poprzez ułożenie warstwy humusu gr. 10 cm wraz z obsianiem mieszanką traw. Nasiona traw należy wysiewać na glebę lekko wilgotną, najlepiej po naturalnych opadach. Siałkę można w dni bezwietrzne, ręcznie lub siewnikiem, stosując metodę krzyżową pojedynczą. W przypadku dobrego przygotowania podłoża i optymalnych (tj. bezwietrznych) warunków zewnętrznych norma wysiewu wynosi na terenie płaskim 3 - 4 kg/ 100 m<sup>2</sup> (lub według wskazań dla konkretnej mieszanki). Na skarpach nasiona traw wysiewane powinny być w ilości 4 kg/ 100 m<sup>2</sup>. Następnie




należy nasiona przemieszać z wierzchnią warstwą ziemią grabiami lub wałem kolczatką. Należy zastosować mieszankę nasion traw gazonowych z przewagą kostrzewy czerwonej,

### **3. Część rysunkowa**

Rys. 1.PAB.D Przekroje normalne. Szczegóły konstrukcyjne


Rys. 2.PAB.D Przekrój podłużny.

Przekroje charakterystyczne, skala 1:50

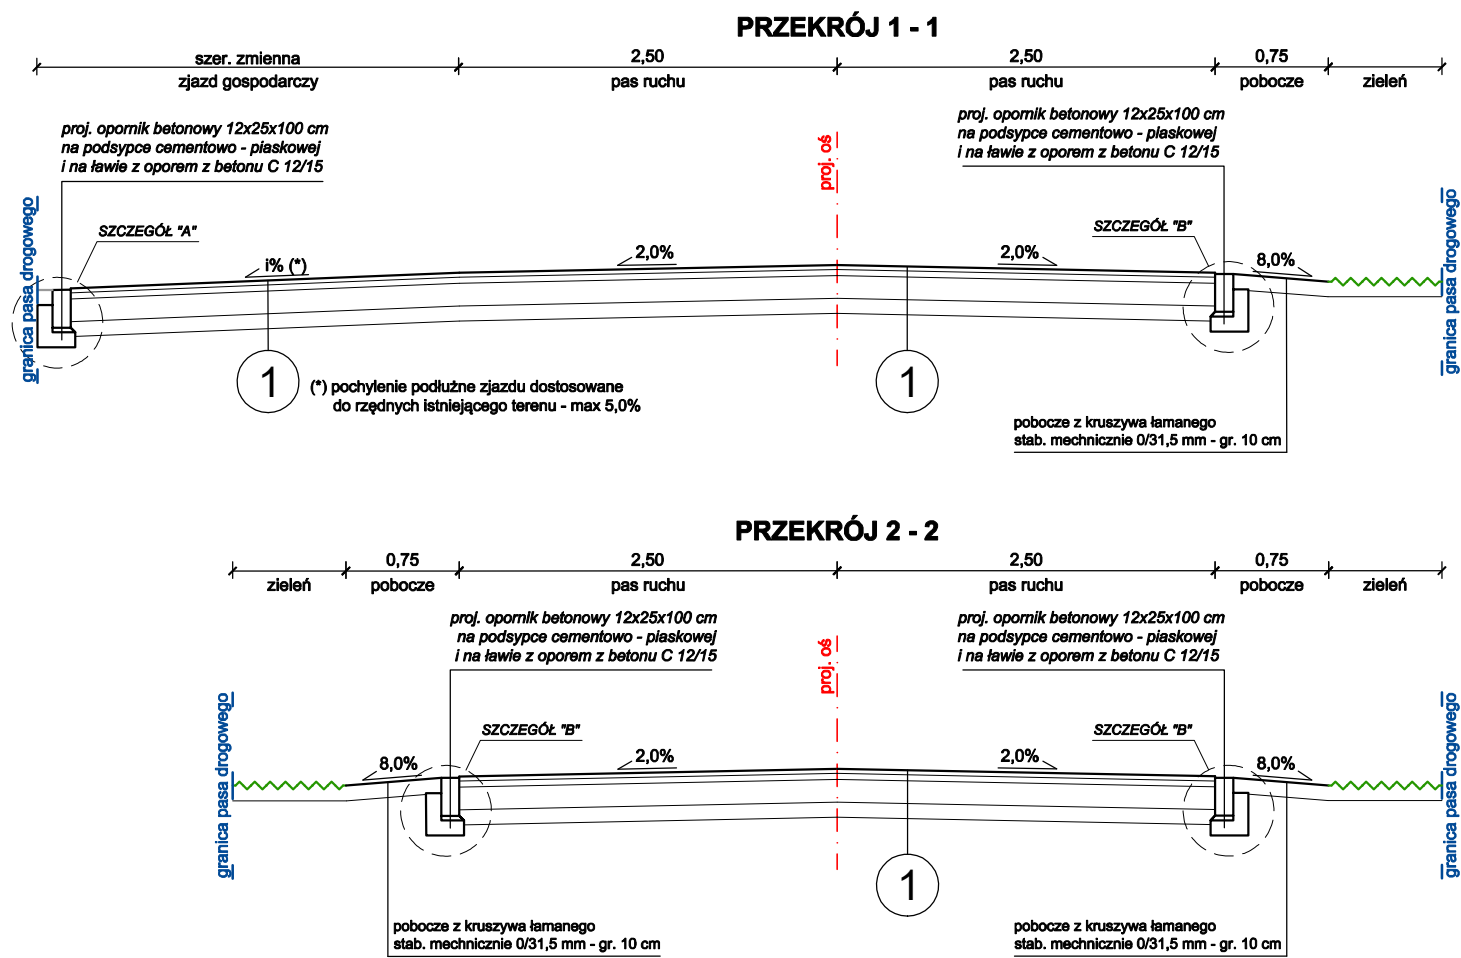



1	warstwa ścieralna z betonu asfaltowego AC11S	- gr. 3 cm
	warstwa wiążąca z betonu asfaltowego AC16W	- gr. 4 cm
	podbudowa zasadnicza z mieszanki niezwiązanej z kruszywem C90/3 o uziarnieniu 0/31,5 mm	- gr. 15 cm
	podbudowa pomocnicza z mieszanki związanej spoiwem hydraulicznym CBGM 0/16 mm klasy C 5/6	- gr. 10 cm
Razem: gr. 32 cm		

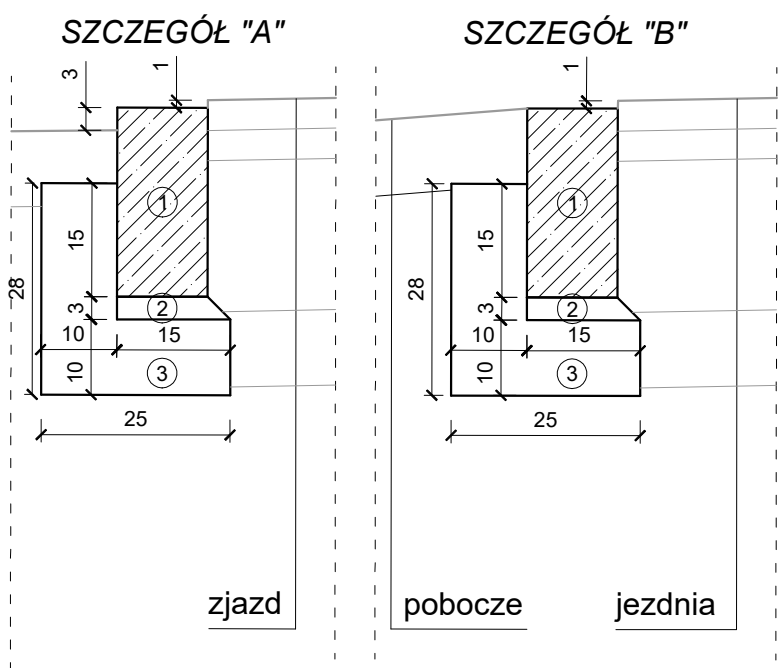
Szczegóły konstrukcyjne, skala 1:10





LEGENDA

- 1. opornik betonowy 12x25x100 cm
- 2. podsypka cementowo-piaskowa (1:4), gr. 3 cm
- 3. ława betonowa z oporem z betonu C12/15

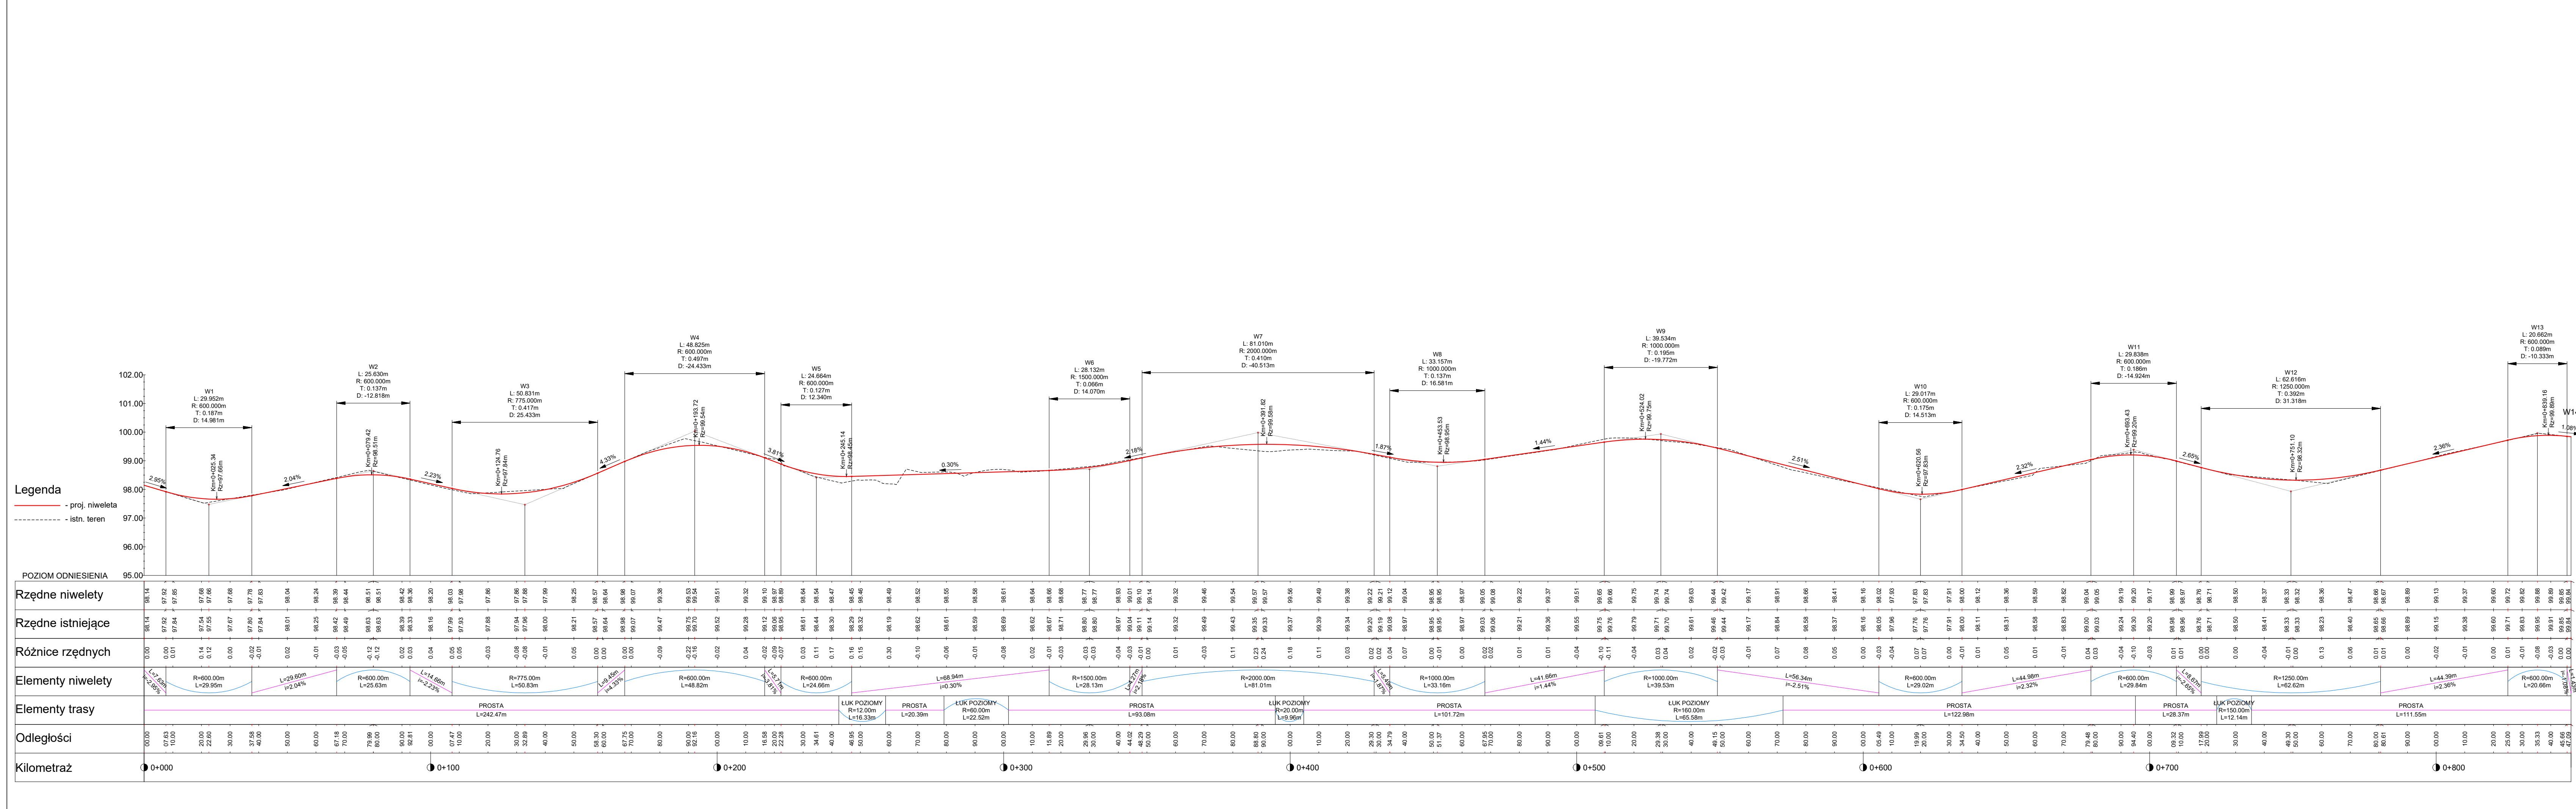INWESTOR		WYKONAWCA		
<div></div> <div>Gmina Margonin ul. Kościuszki 13 64-830 Margonin</div>		<div></div> <div>ul. Bukowska 116/18, 60-397 Poznań tel. +48 613 070 170 e-mail: biuro@drogcad.pl</div>		
Nazwa inwestycji	Przebudowa drogi w miejscowości Tereska - Etap 3			
Tytuł rysunku	Przekroje charakterystyczne, Szczegóły konstrukcyjne			
Projektant branży drogowej	mgr inż. Maciej NOWAK	WKP/0089/POOD/08 uprawnienia budowlane do projektowania bez ograniczeń w specjalności drogowej	Podpis	
Sprawdzający branży drogowej	mgr inż. Tomasz WITCZAK	WKP/0095/POOD/12 uprawnienia budowlane do projektowania bez ograniczeń w specjalności drogowej	Podpis	
Opracował	mgr inż. Marcin Kabaciński	-	Podpis	
Stadium dokumentacji:	Branża:	Data opracowania:	Skala:	Numer rysunku:
Projekt budowlany	DROGOWA	08.2022	1:50, 1:10	1.PAB.D



INWESTOR		WYKONAWCA		
 <div>Gmina Margonin ul. Kościuszki 13 64-830 Margonin</div>		 <div>ul. Bukowska 116/18, 60-397 Poznań tel. +48 613 070 170 e-mail: biuro@drogcad.pl</div>		
Nazwa inwestycji		Przebudowa drogi w miejscowości Tereska - Etap 1		
Tytuł rysunku		Przekrój podłużny		
Projektant branży drogowej	mgr inż. Maciej NOWAK	WKP/0089/POOD/08 uprawnienia budowlane do projektowania bez ograniczeń w specjalności drogowej	Podpis	
Sprawdzający branży drogowej	mgr inż. Tomasz WITCZAK	WKP/0095/POOD/12 uprawnienia budowlane do projektowania bez ograniczeń w specjalności drogowej	Podpis	
Opracował	mgr inż. Marcin KABACIŃSKI	-	Podpis	
Stadium dokumentacji:	Branża:	Data opracowania:	Skala:	Numer rysunku:
Projekt budowlany	DROGOWA	08.2022	1:100/1000	2.PAB.D

## ZAŁĄCZNIKI DO PROJEKTU BUDOWLANEGO

**Nazwa zamierzenia budowlanego:** „Przebudowa drogi w miejscowości Tereska - Etap 3”

**Inwestor:** Gmina Margonin, ul. Kościuszki 13, 64-830 Margonin,

**Adres obiektu budowlanego:**

Województwo: WIELKOPOLSKIE,

Powiat: CHODZIESKI,

Gmina: MARGONIN,

**Kategoria obiektu budowlanego:** IV, XXV.

### Spis załączników:

1. Informacja dotycząca bezpieczeństwa i ochrony zdrowia

**Informacja dotycząca bezpieczeństwa i ochrony zdrowia**

**Nazwa zamierzenia budowlanego:** „Przebudowa drogi w miejscowości Tereska - Etap 3”

**Inwestor:** Gmina Margonin, ul. Kościuszki 13, 64-830 Margonin,

**Adres obiektu budowlanego:**

Województwo: WIELKOPOLSKIE,

Powiat: CHODZIESKI,

Gmina: MARGONIN,

**Kategoria obiektu budowlanego:** IV, XXV.

OPRACOWAŁ	SPECJALNOŚĆ I NUMER UPRAWNIEŃ BUDOWLANYCH	DATA OPRACOWANIA	PODPIS
mgr inż. Maciej NOWAK	do projektowania bez ograniczeń w specjalności drogowej nr uprawnień: WKP/0089/POOD/08	09.08.2022	

### 1.1. Zakres robót dla całego zamierzenia budowlanego oraz kolejność realizacji poszczególnych obiektów

Zakres robót budowlanych:

- wycinkę drzew kolidujących z przedmiotową inwestycją,
- rozbiórkę istniejącej nawierzchni z kruszywa,
- wbudowanie nowej konstrukcji drogi gminnej o nawierzchni asfaltowej,
- budowę zjazdów gospodarczych o nawierzchni asfaltowej,
- wykonanie oznakowania poziomego oraz pionowego.
- wykonanie zieleni (warstwa humusu z obsianiem mieszkanką traw).

Kolejność wykonywania robót dla planowanego zamierzenia budowlanego:

- roboty przygotowawcze,
- roboty rozbiórkowe,
- roboty ziemne pod projektowane nawierzchnie,
- budowę projektowanych nawierzchni,
- roboty wykończeniowe.

### 1.2. Wykaz istniejących obiektów budowlanych

- droga gminna,
- Istniejące uzbrojenie terenu (sieć telekomunikacyjna, sieć elektroenergetyczna, sieć wodociągowa).

### 1.3. Wskazanie elementów zagospodarowania działki lub terenu, które mogą stwarzać zagrożenie bezpieczeństwa i zdrowia ludzi

Podstawowymi elementem mogącym stwarzać zagrożenie bezpieczeństwa i zdrowia ludzi są:

- prace związane z budową drogi (pod ruchem pojazdów budowy),
- prace w pobliżu linii elektroenergetycznej,

W trakcie realizacji budowy wyznaczyć należy i odpowiednio oznakować strefy niebezpieczne, gdzie ryzyko wypadkowe jest większe niż przy pracach innego rodzaju.

Do takich prac należą:

- prace poniżej poziomu gruntu,
- prace przy użyciu materiałów łatwopalnych (butle z gazami palnymi),

- prace ze sprzętem elektrycznym, mechanicznym i środkami transportu.

#### 1.4. Wskazanie dotyczące przewidywanych zagrożeń występujących podczas realizacji robót budowlanych

Zagrożenia związane z bezpieczeństwem i ochroną ludzi mogące wystąpić podczas realizacji: robót budowlanych, których charakter, organizacja lub miejsce prowadzenia stwarza szczególnie wysokie ryzyko przysypania ziemią lub upadku z wysokości:

- roboty wykonywane przy użyciu ciężkiego sprzętu,
- robót wykonywanych w pobliżu przewodów napowietrznej linii elektroenergetycznych,
- roboty prowadzone w sąsiedztwie ciągów komunikacyjnych w tym przy ruchu kołowym pojazdów budowy.

Roboty budowlane mogące stwarzać zagrożenie bezpieczeństwa i zdrowia ludzi, nie ujęte powyżej, a wynikające z przyjętych technologii realizacji inwestycji należy również uwzględnić w planie BIOZ. Przy wykonywaniu powyższych robót występować będą zagrożenia przysypania ziemią, związane z utratą życia lub zdrowia podczas obsługi ciężkiego sprzętu, narzędzi i urządzeń.

#### 1.5. Wskazanie sposobu prowadzenia instruktażu pracowników przed przystąpieniem do realizacji robót szczególnie niebezpiecznych

Przed przystąpieniem do robót należy przeprowadzić szkolenie BHP pracowników w zakresie robót budowlanych dla całej budowy oraz dla poszczególnych stanowisk. Pracownikom należy wydać właściwe środki ochrony osobistej. Rozpoczęcie robót zgłosić należy do Powiatowej Stacji Sanepid oraz do Państwowej Inspekcji Pracy.

Szkolenia w dziedzinie bezpieczeństwa i higieny pracy dla pracowników zatrudnionych na stanowiskach robotniczych, przeprowadza się jako:

- szkolenie wstępne,
- szkolenie okresowe.

Szkolenia te przeprowadzane są w oparciu o programy poszczególnych rodzajów szkoleń. Szkolenia wstępne ogólne („instruktaż ogólny”) przechodzą wszyscy nowo zatrudniani pracownicy przed dopuszczeniem do wykonywania pracy. Obejmuje ono zapoznanie pracowników z podstawowymi przepisami BHP zawartymi w Kodeksie pracy, w układach zbiorowych pracy i regulaminach pracy, zasadami BHP obowiązującymi w danym zakładzie pracy oraz zasadami udzielania pierwszej pomocy. Szkolenie wstępne na stanowisku pracy („Instruktaż stanowiskowy”) powinien zapoznać pracowników z zagrożeniami występującymi na określonym stanowisku pracy, sposobami ochrony przed zagrożeniami, oraz metodami bezpiecznego



wykonywania pracy na tym stanowisku. Pracownicy przed przystąpieniem do pracy, powinni być zapoznani z ryzykiem zawodowym związanym z pracą na danym stanowisku pracy. Fakt odbycia przez pracownika szkolenia wstępnego ogólnego, szkolenia wstępnego na stanowisku pracy oraz zapoznania z ryzykiem zawodowym, powinien być potwierdzony przez pracownika na piśmie oraz odnotowany w aktach osobowych pracownika. Szkolenia wstępne podstawowe w zakresie BHP, powinny być przeprowadzone w okresie nie dłuższym niż 6 miesięcy od rozpoczęcia pracy na określonym stanowisku pracy. Szkolenia okresowe w zakresie BHP dla pracowników zatrudnionych na stanowiskach robotniczych, powinny być przeprowadzane w formie instruktażu nie rzadziej niż raz na 3 lata, a na stanowiskach pracy, na których występują szczególne zagrożenia dla zdrowia lub życia oraz zagrożenia wypadkowe – nie rzadziej niż raz w roku. Pracownicy zatrudnieni na stanowiskach operatorów żurawi, maszyn budowlanych i innych maszyn o napędzie silnikowym powinni posiadać wymagane kwalifikacje. Powyższy wymóg nie dotyczy betoniarek z silnikami elektrycznymi jednofazowymi oraz silnikami trójfazowymi o mocy do 1 KW. Na placu budowy powinny być udostępnione pracownikom do stałego korzystania, aktualne instrukcje bezpieczeństwa i higieny pracy dotyczące:

- wykonywania prac związanych z zagrożeniami wypadkowymi lub zagrożeniami zdrowia pracowników,
- obsługi maszyn i innych urządzeń technicznych,
- postępowania z materiałami szkodliwymi dla zdrowia i niebezpiecznymi,
- udzielania pierwszej pomocy.

W/w instrukcje powinny określać czynności do wykonywania przed rozpoczęciem danej pracy, zasady i sposoby bezpiecznego wykonywania danej pracy, czynności do wykonywania po jej zakończeniu oraz zasady postępowania w sytuacjach awaryjnych stwarzających zagrożenia dla życia lub zdrowia pracowników.

**Nie wolno dopuścić pracownika do pracy, do której wykonywania nie posiada wymaganych kwalifikacji lub potrzebnych umiejętności, a także dostatecznej znajomości przepisów oraz zasad BHP.** Bezpośredni nadzór nad bezpieczeństwem i higieną pracy na stanowiskach pracy sprawują odpowiednio kierownik budowy (kierownik robót) oraz mistrz budowlany, stosownie do zakresu obowiązków. Wskazanie środków technicznych i organizacyjnych, zapobiegających niebezpieczeństwom wynikającym z wykonywania robót budowlanych w strefach szczególnego zabezpieczenia zdrowia lub w ich sąsiedztwie, w tym zapewniających bezpieczną i sprawną komunikację, umożliwiającą szybką ewakuację na wypadek pożaru, awarii i innych zagrożeń.

Osoba kierująca pracownikami jest obowiązana:

- organizować stanowiska pracy zgodnie z przepisami i zasadami bezpieczeństwa i higieny pracy,
- dbać o sprawność środków ochrony indywidualnej oraz ich stosowania zgodnie z przeznaczeniem,
- organizować, przygotowywać i prowadzić prace, uwzględniając zabezpieczenie pracowników przed wypadkami przy pracy, chorobami zawodowymi i innymi chorobami związanymi z warunkami środowiska pracy,
- dbać o bezpieczny i higieniczny stan pomieszczeń pracy i wyposażenia technicznego, a także o sprawność środków ochrony zbiorowej i ich stosowania zgodnie z przeznaczeniem, na podstawie:
- zapewnić organizację pracy i stanowisk pracy w sposób zabezpieczający pracowników przed zagrożeniami wypadkowymi oraz oddziaływaniem czynników szkodliwych i uciążliwych,
- zapewnić likwidację zagrożeń dla zdrowia i życia pracowników głównie przez stosowanie technologii, materiałów i substancji nie powodujących takich zagrożeń.

W razie stwierdzenia bezpośredniego zagrożenia dla życia lub zdrowia pracowników osoba kierująca, pracownikami obowiązana jest do niezwłocznego wstrzymania prac i podjęcia działań w celu usunięcia tego zagrożenia. Pracownicy zatrudnieni na budowie, powinni być wyposażeni w środki ochrony indywidualnej oraz odzież i obuwie robocze, zgodnie z tabelą norm przydziału środków ochrony indywidualnej oraz odzieży i obuwia roboczego opracowaną przez pracodawcę. Środki ochrony indywidualnej w zakresie ochrony zdrowia i bezpieczeństwa użytkowników tych środków powinny zapewniać wystarczającą ochronę przed występującymi zagrożeniami (np. upadek z wysokości, uszkodzenie głowy, twarzy, wzroku, słuchu). Kierownik budowy obowiązany jest informować pracowników o sposobach posługiwania się tymi środkami.

1.6. Wskazanie środków technicznych i organizacyjnych, zapobiegających niebezpieczeństwom wynikającym z wykonywania robót budowlanych w strefach szczególnego zagrożenia zdrowia lub ich sąsiedztwie, w tym zapewniających bezpieczną i sprawną komunikację, umożliwiającą szybką ewakuację na wypadek pożaru, awarii i innych zagrożeń

W celu zapobieżenia niebezpieczeństwom wynikającym z wykonywania robót budowlanych w strefach szczególnego zagrożenia zdrowia należy zatrudniać pracowników

o odpowiednich kwalifikacjach, posiadających ważne orzeczenia lekarskie o dopuszczeniu do określonych prac i przeszkolonych w zakresie BHP. Teren prowadzenia prac budowlanych należy ogrodzić i zabezpieczyć przed dostępem osób trzecich. Należy przewidzieć dojazdowe i wyjazdowe drogi technologiczne związane z prowadzeniem robót, umożliwiające szybką ewakuację na wypadek pożaru, awarii i innych zagrożeń. Prace wykonywane w pobliżu dróg na których odbywa się ruch pojazdów należy prowadzić po uprzednim oznakowaniu miejsca robót. Oznakowanie miejsca robót musi zostać wykonane na podstawie aktualnego, zatwierdzonego projektu organizacji ruchu na czas budowy.