


Obiekt:

# Hala widowiskowa, Strzyżów

Tytuł: Schemat blokowy systemu sterowania oświetleniem

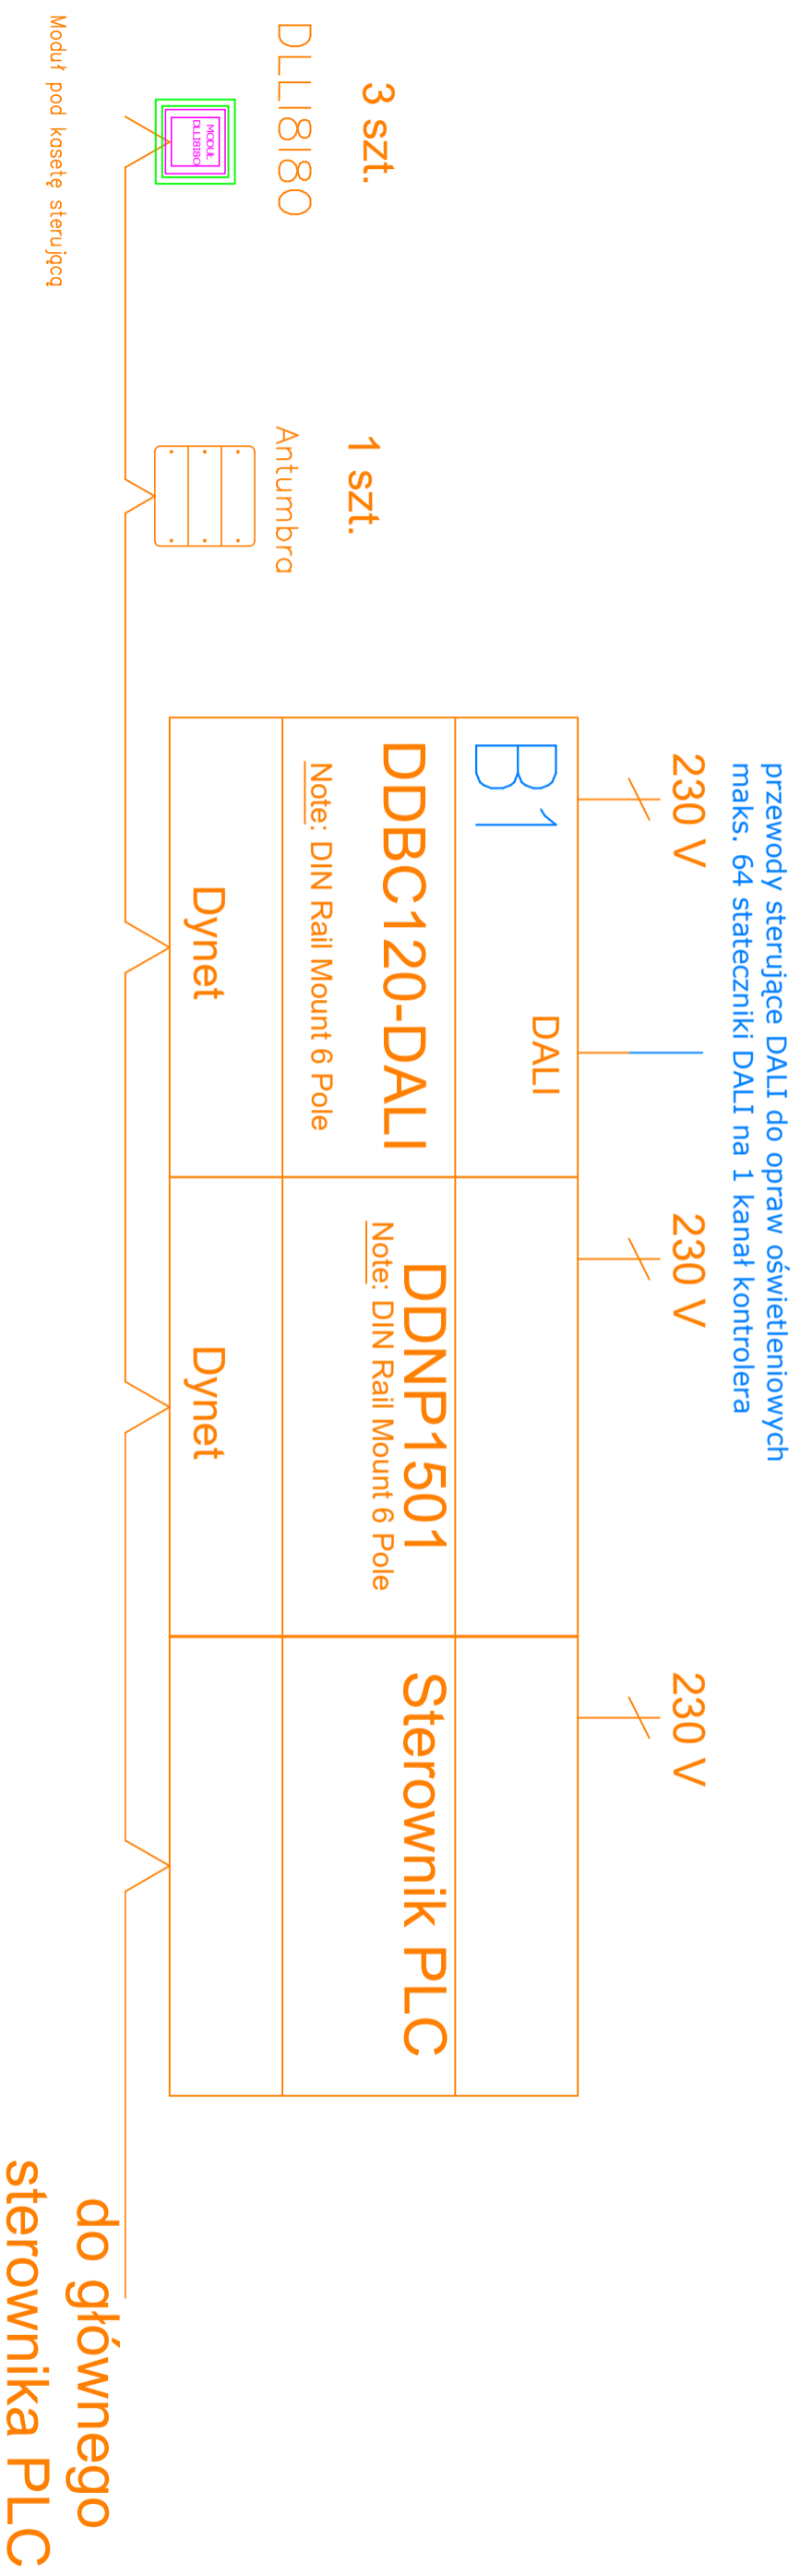

### UWAGI !!!

Przewód sterujący magistrali DALI YDY 2x2,5mm<sup>2</sup> ( maks. 64 stateczniki DALI na jeden kanał kontrolera). Przewód komunikacyjny systemu Dynalite FTP 4x2x0,5mm<sup>2</sup> kat.6e. Wszystkie moduły zabudować w rozdzielni elektrycznej na szynie DIN i zabezpieczyć zgodnie ze sztuką. Rozdzielnie automatyki oświetlenia wyposażać dodatkowo w gniazdo serwisowe 230V. Commissioning – programowanie opraw, urządzeń, stworzenie scen, kalibracja czujników, oprogramowanie interfejsów itp. należy powierzyć osobie upoważnionej do programowania systemu Dynalite.