


OBSZAR OPRACOWANIA

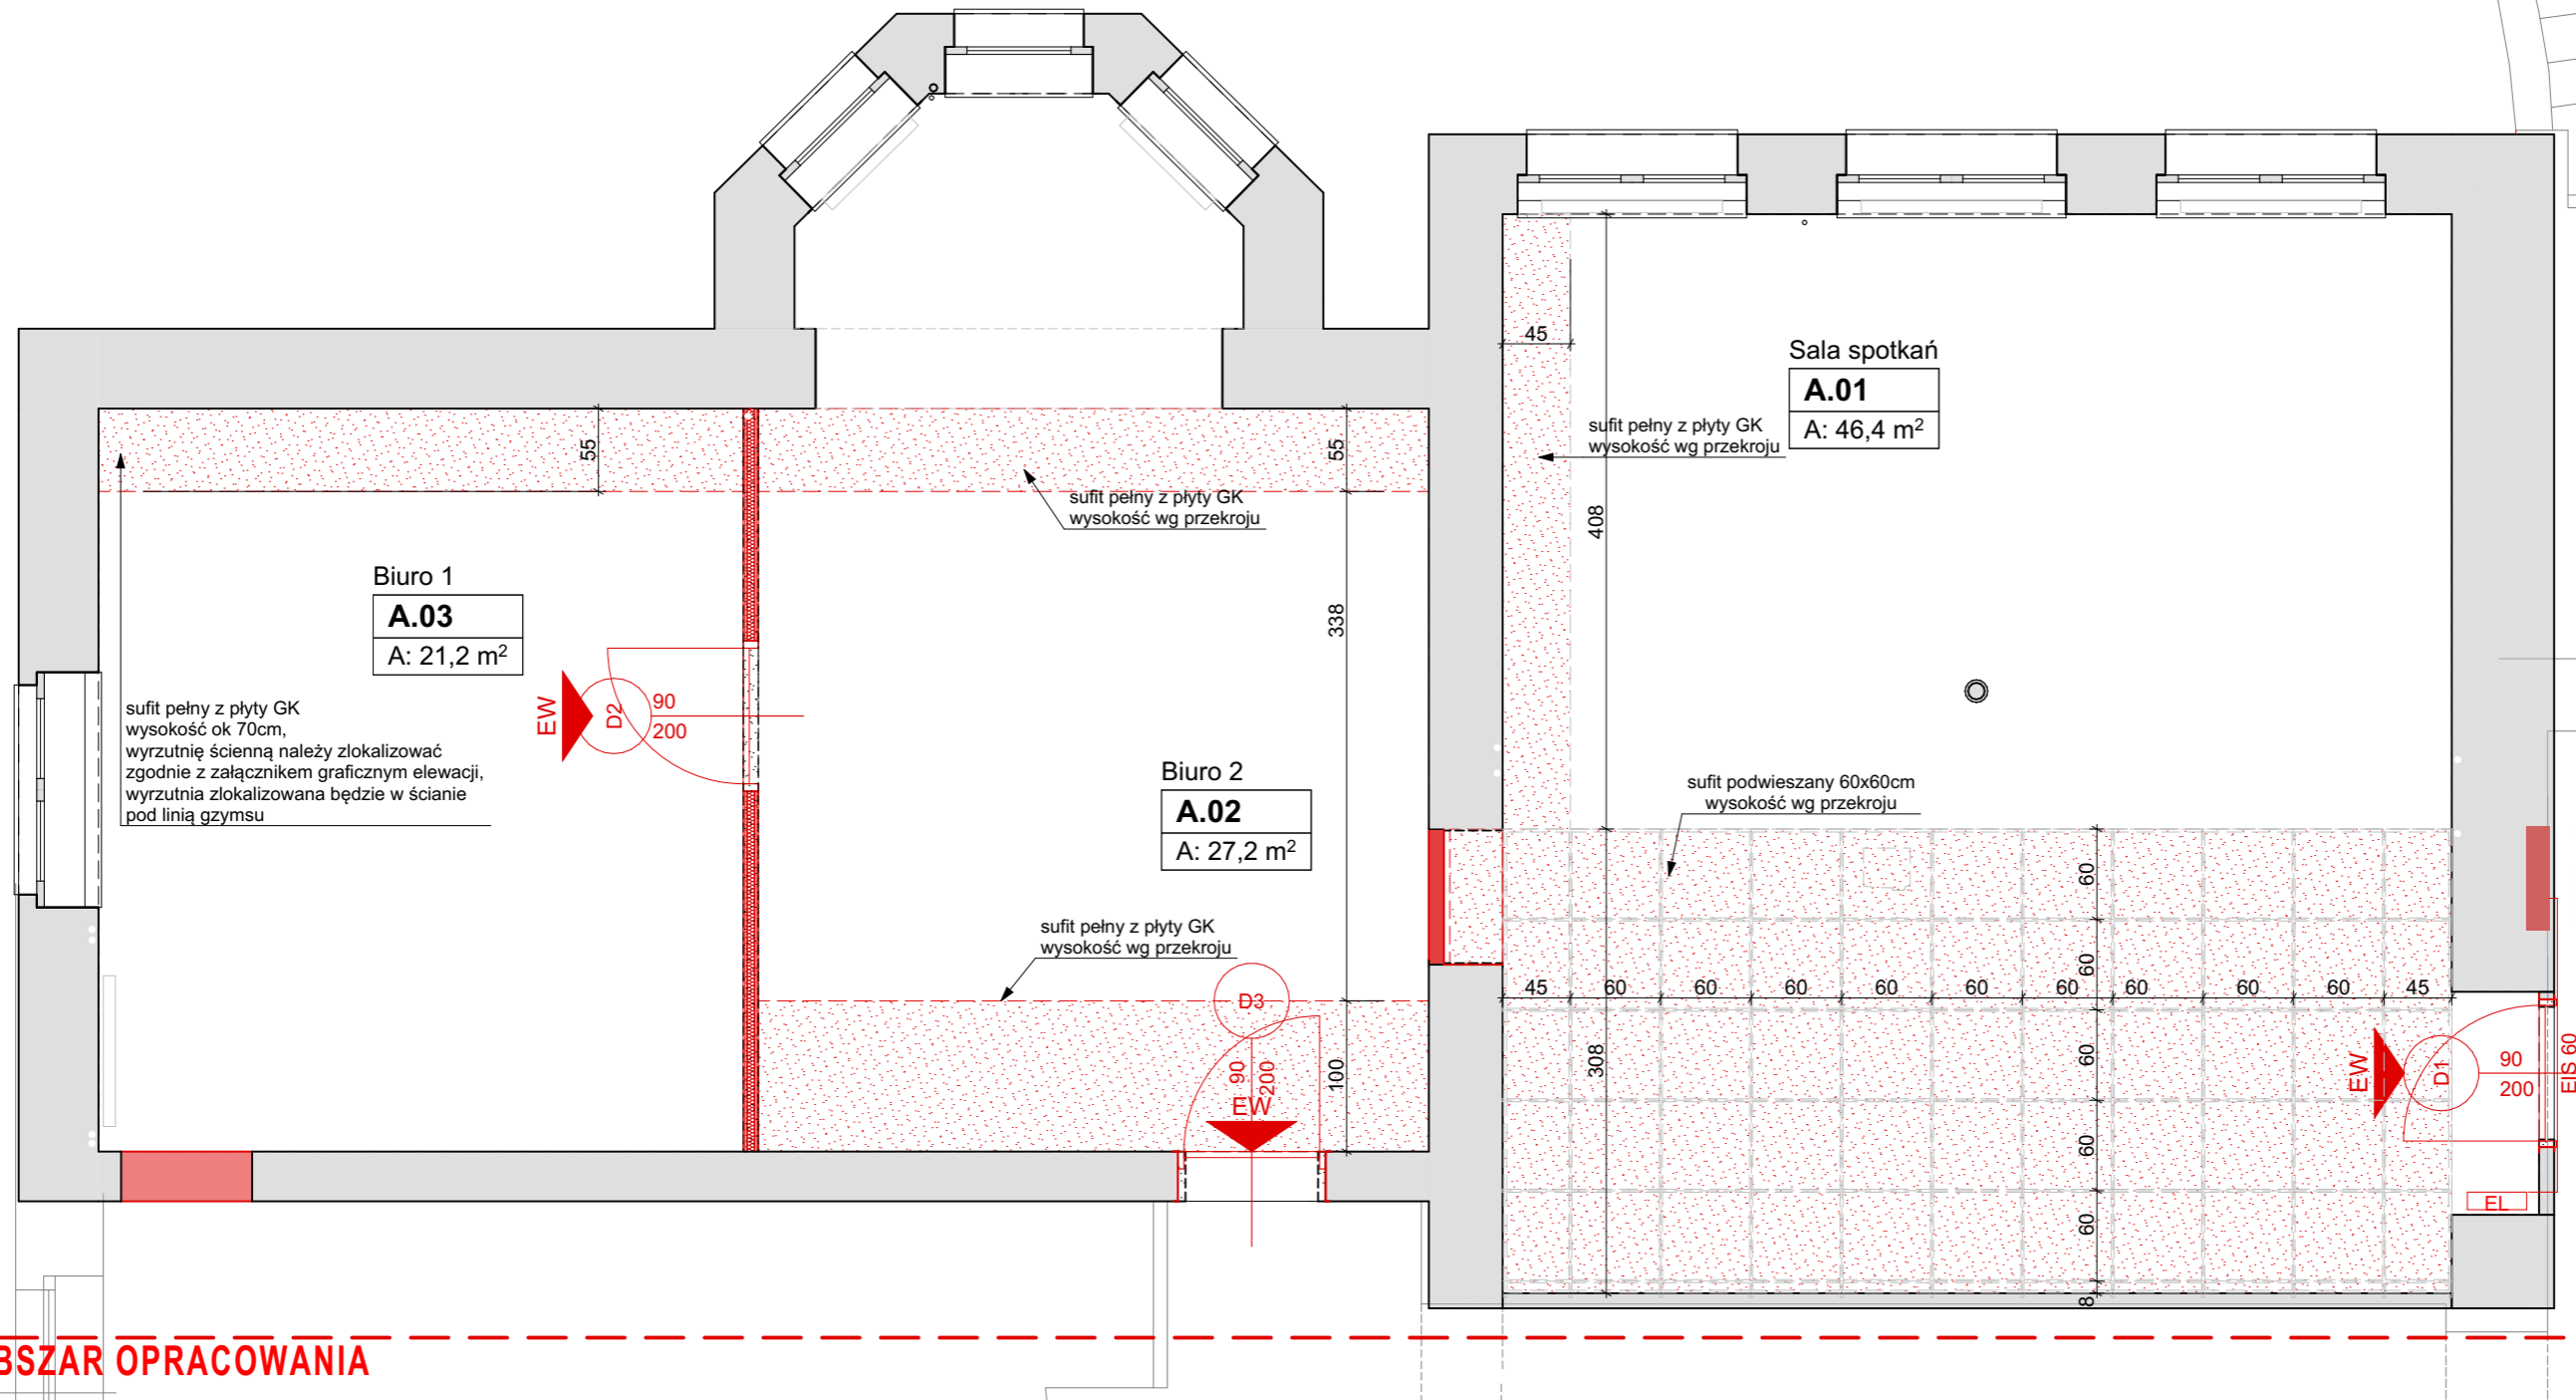

OBSZAR OPRACOWANIA

- ŚCIANY ISTNIEJĄCE
- ŚCIANY DO ROZBIÓRKI
- ŚCIANY PROJEKTOWANE
lekka zabudowa G-K

PROJEKT REMONTU

REMONT

POMIESZCZEŃ BIUROWYCH NA PARTERZE BUDYNKU PIŁ-PIB
PRZY UL. JAWOROWEJ WE WROCŁAWIU

INWESTOR
PAŃSTWOWY INSTYTUT GEOLOGICZNY
PAŃSTWOWY INSTYTUT BADAWCZY
Oddział Dolnośląski we Wrocławiu
al. Jaworowa 19, 53-122 Wrocław

DANE INWESTYCJI
WOJEWÓDZTWO JAWOROWA 19
DOLNOŚLĄSKIE JAWOROWA 19
POWIAZ SZKAPŁA EW
M.WROCŁAW 105/1
GMINA OBREB
M.WROCŁAW BOREK



ARCHITEKTURA
SZYMONY PROJEKCI ARCH
MGR INŻ. ARCH. KRZYSZTOF KUNICKI
58/DSOKK/2012

RYSUNEK PR 1:50 DATA 11.2022

TYTUŁ RYSU PROJEKT REMONTU
Poziom 0 - rzut-sufity podwieszane

A.04.2