


SCHEMAT IZOLACJI PIONOWEJ

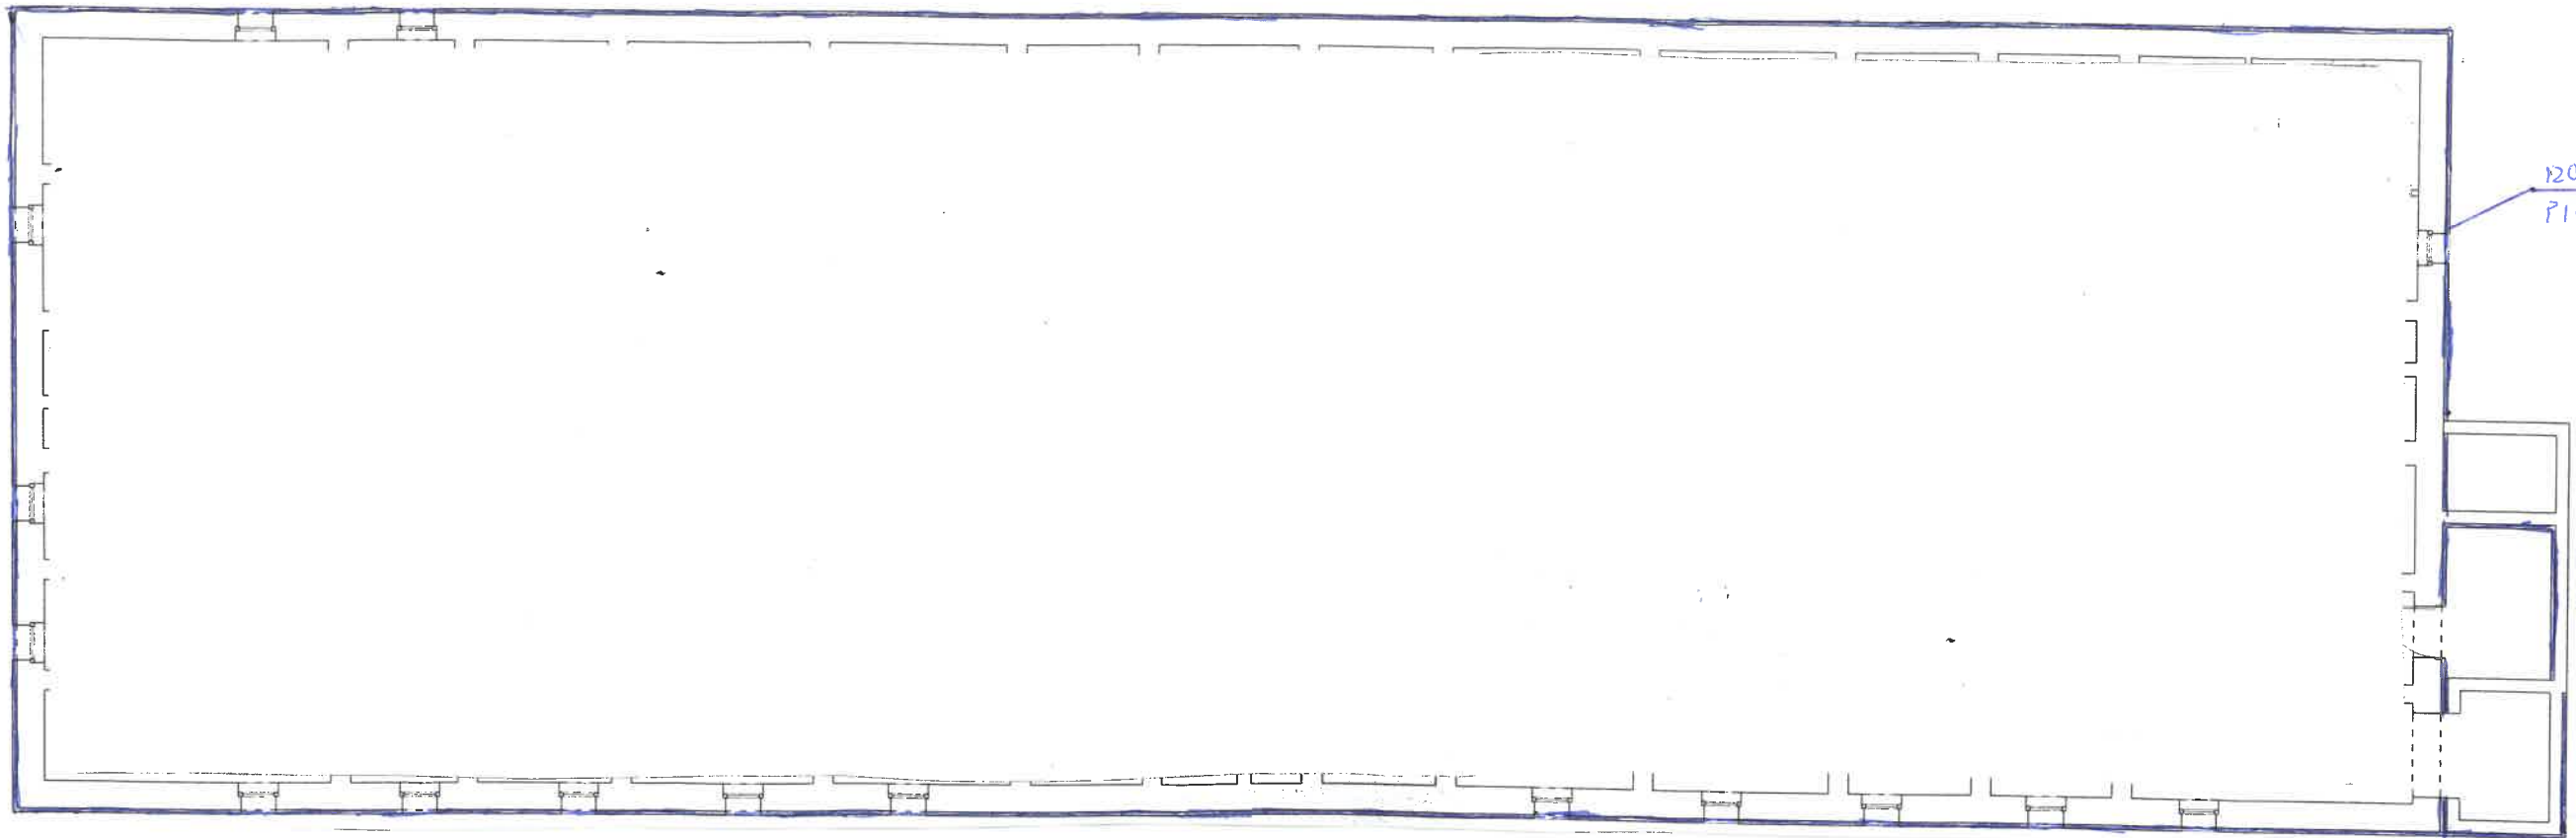

IZOLACJA
PIONOWA

RZUT PIWNIC

KIEROWNIK
SEKCJI TECHNICZNEJ PRACOWNI WYKONAWCZYCH
15. Wągrowa 100-100
01-650 Warszawa
inż. Waldemar KAWIŃSKI
Biuro Usług i Usług Gospodarczych