



Scena na terenie OSP w Bobrowie


Elewacja południowo-wschodnia

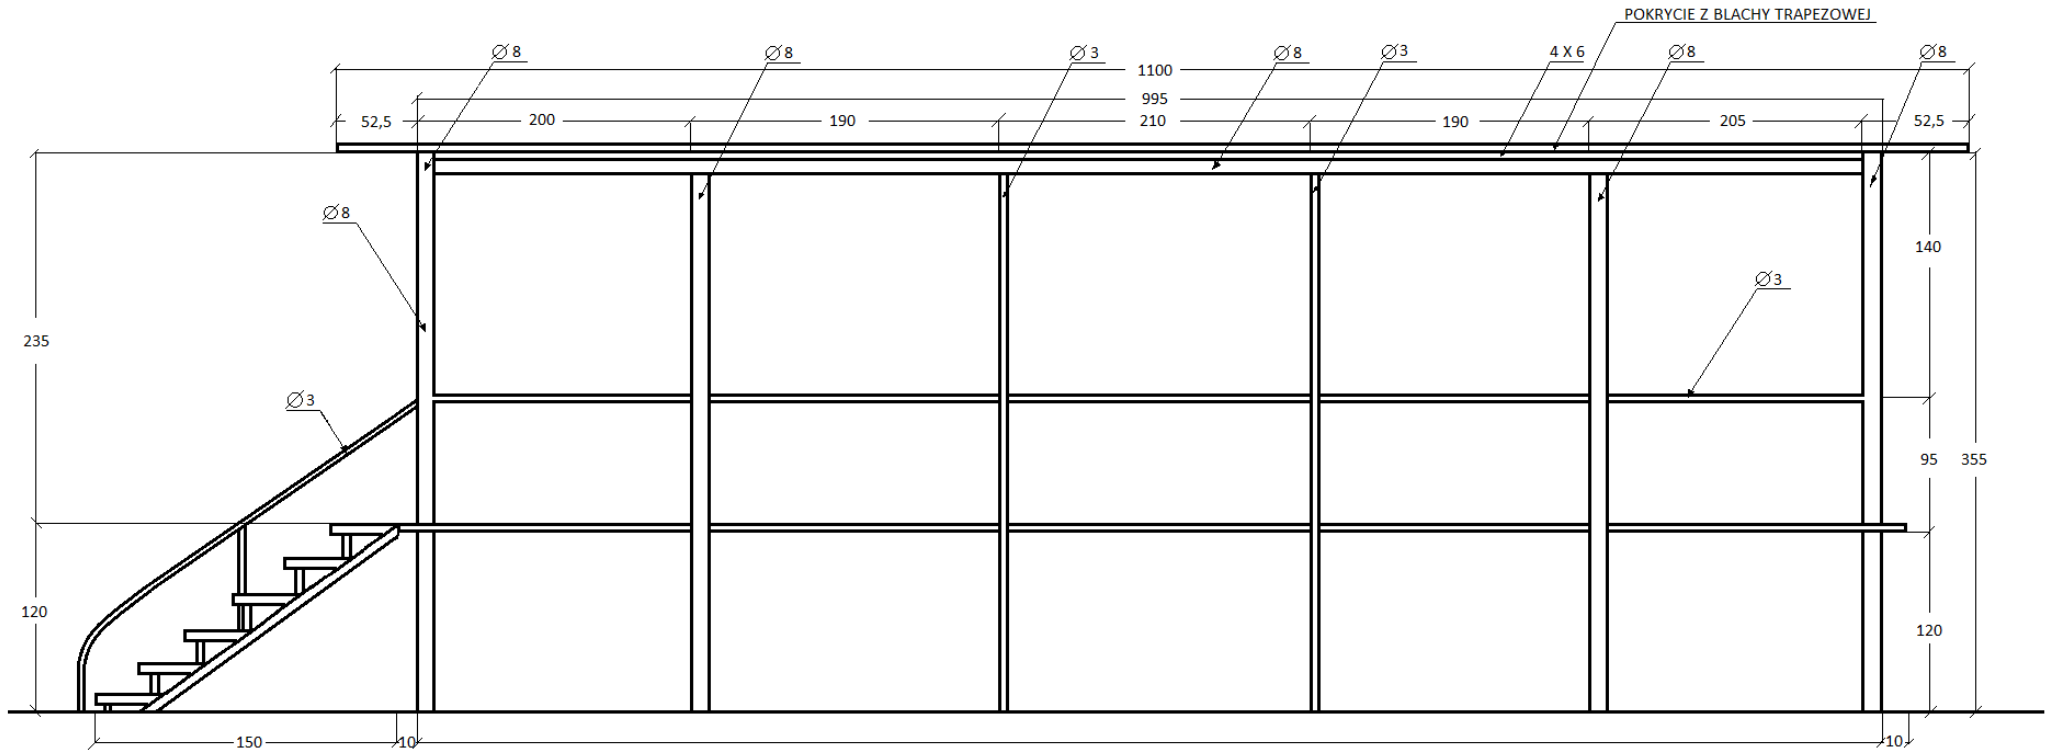


Elewacja północno-zachodnia

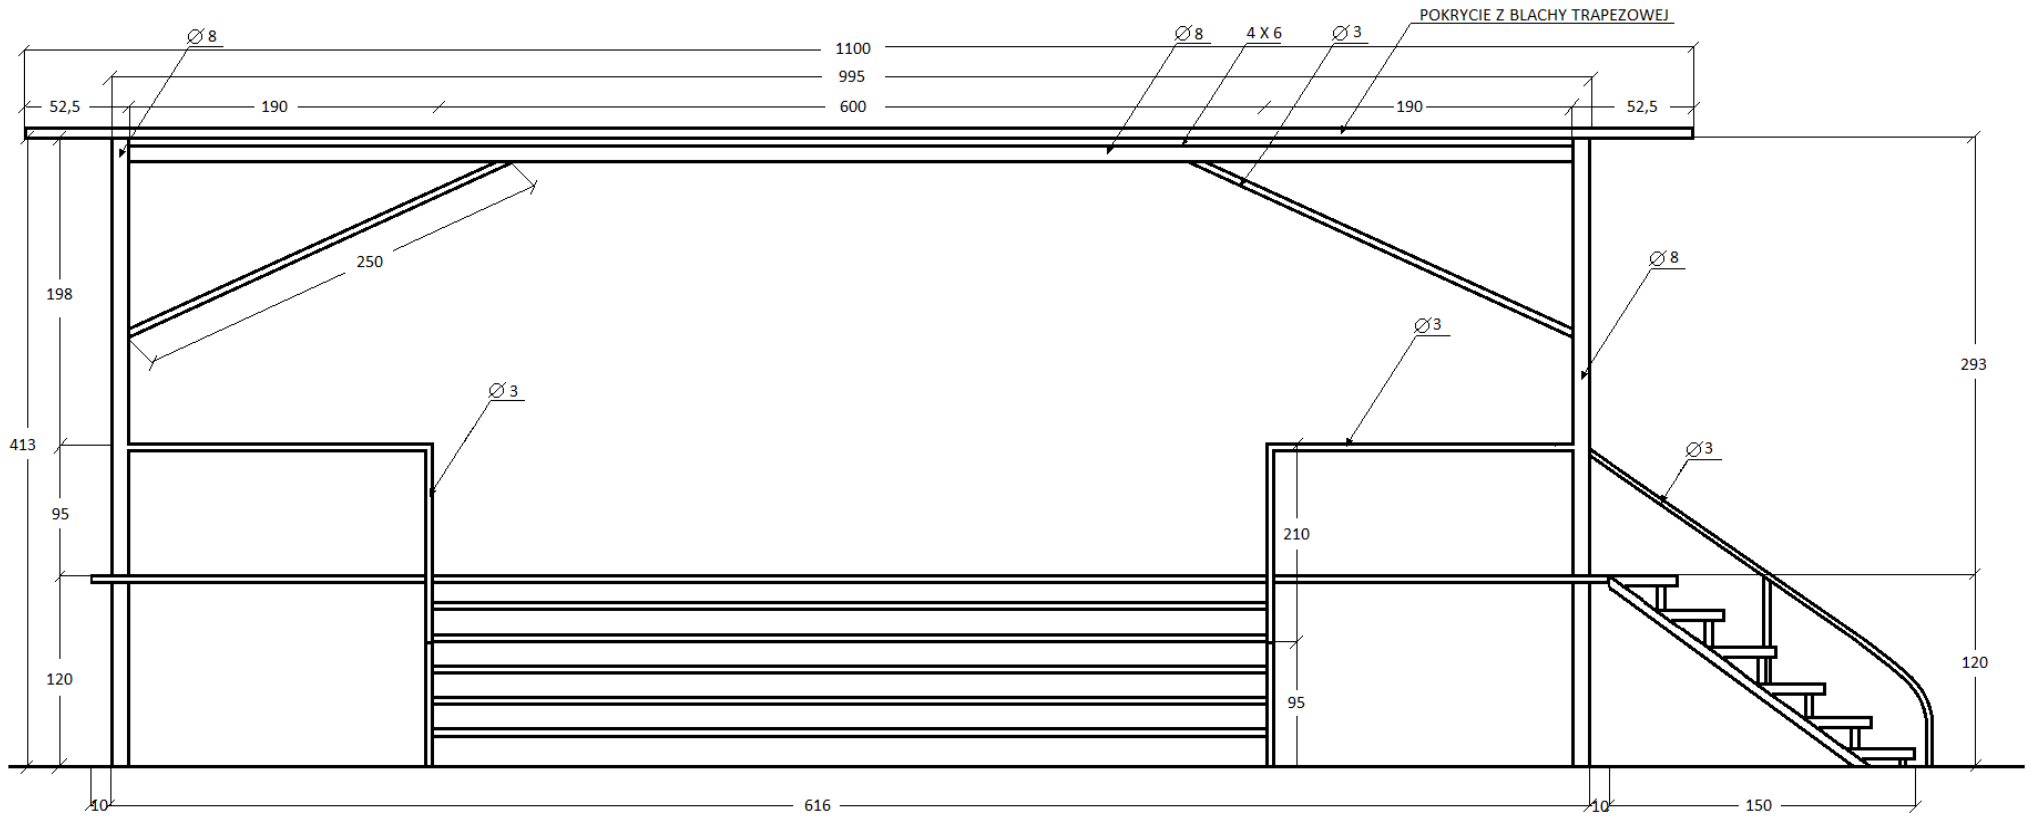

Elewacja północno-wschodnia

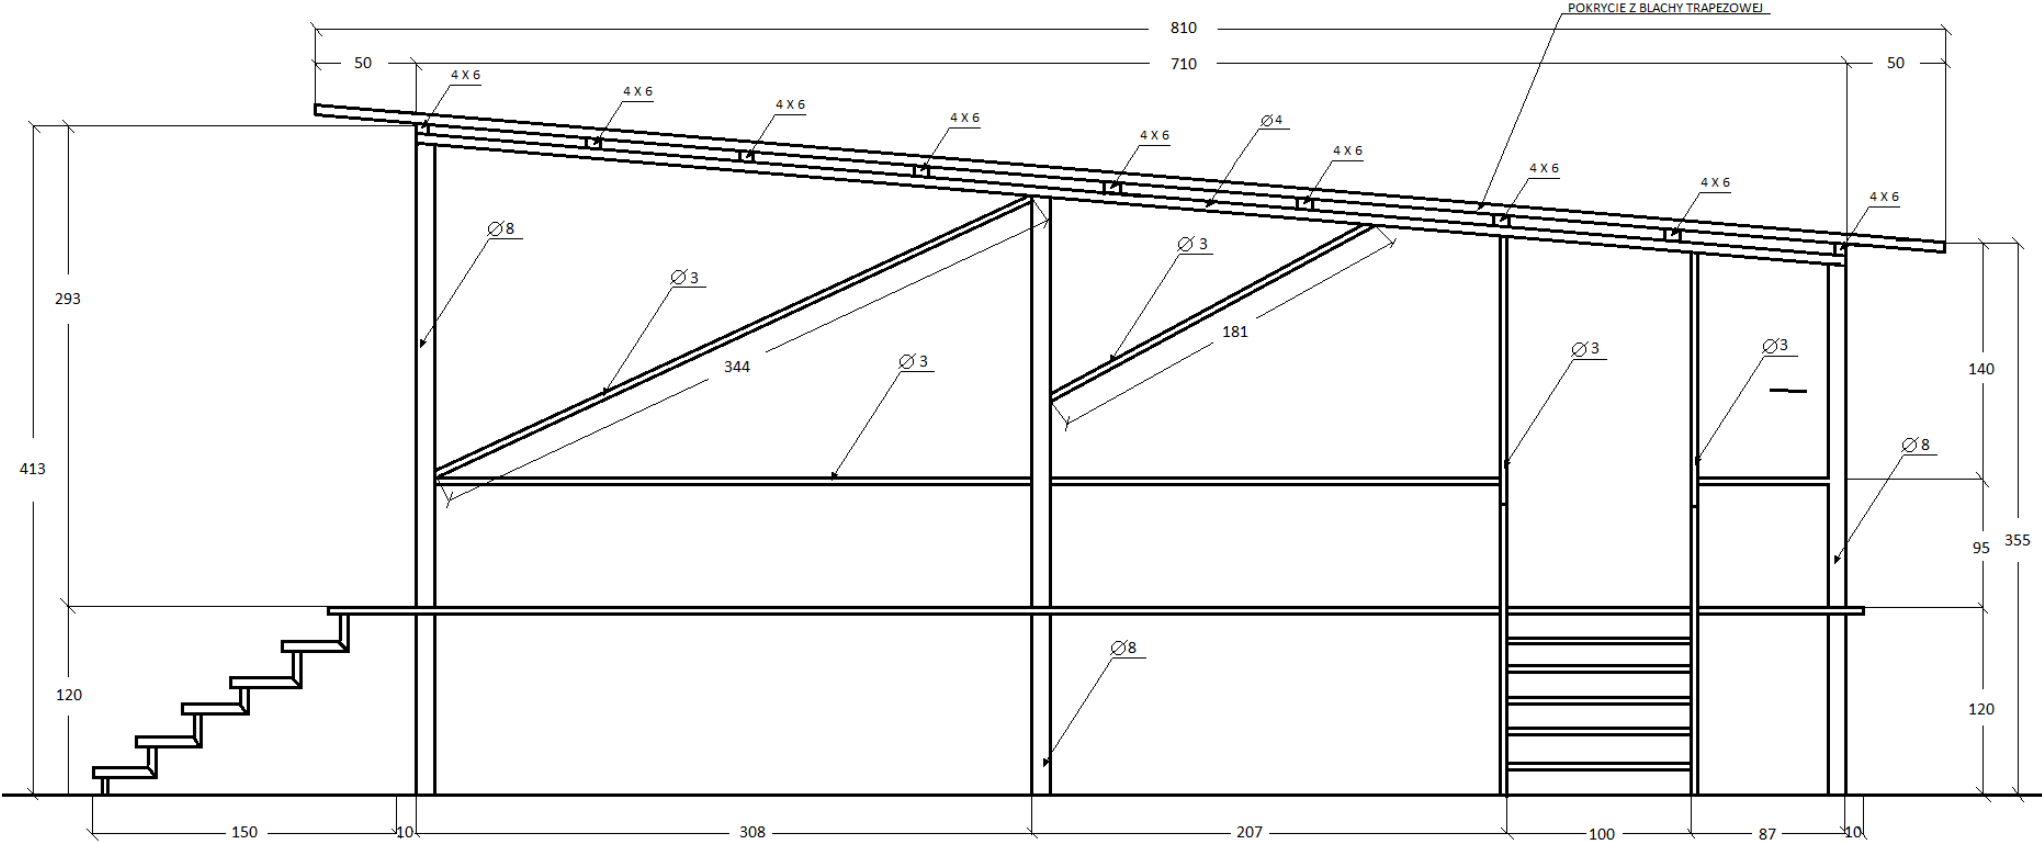

Elewacja południowo-zachodnia

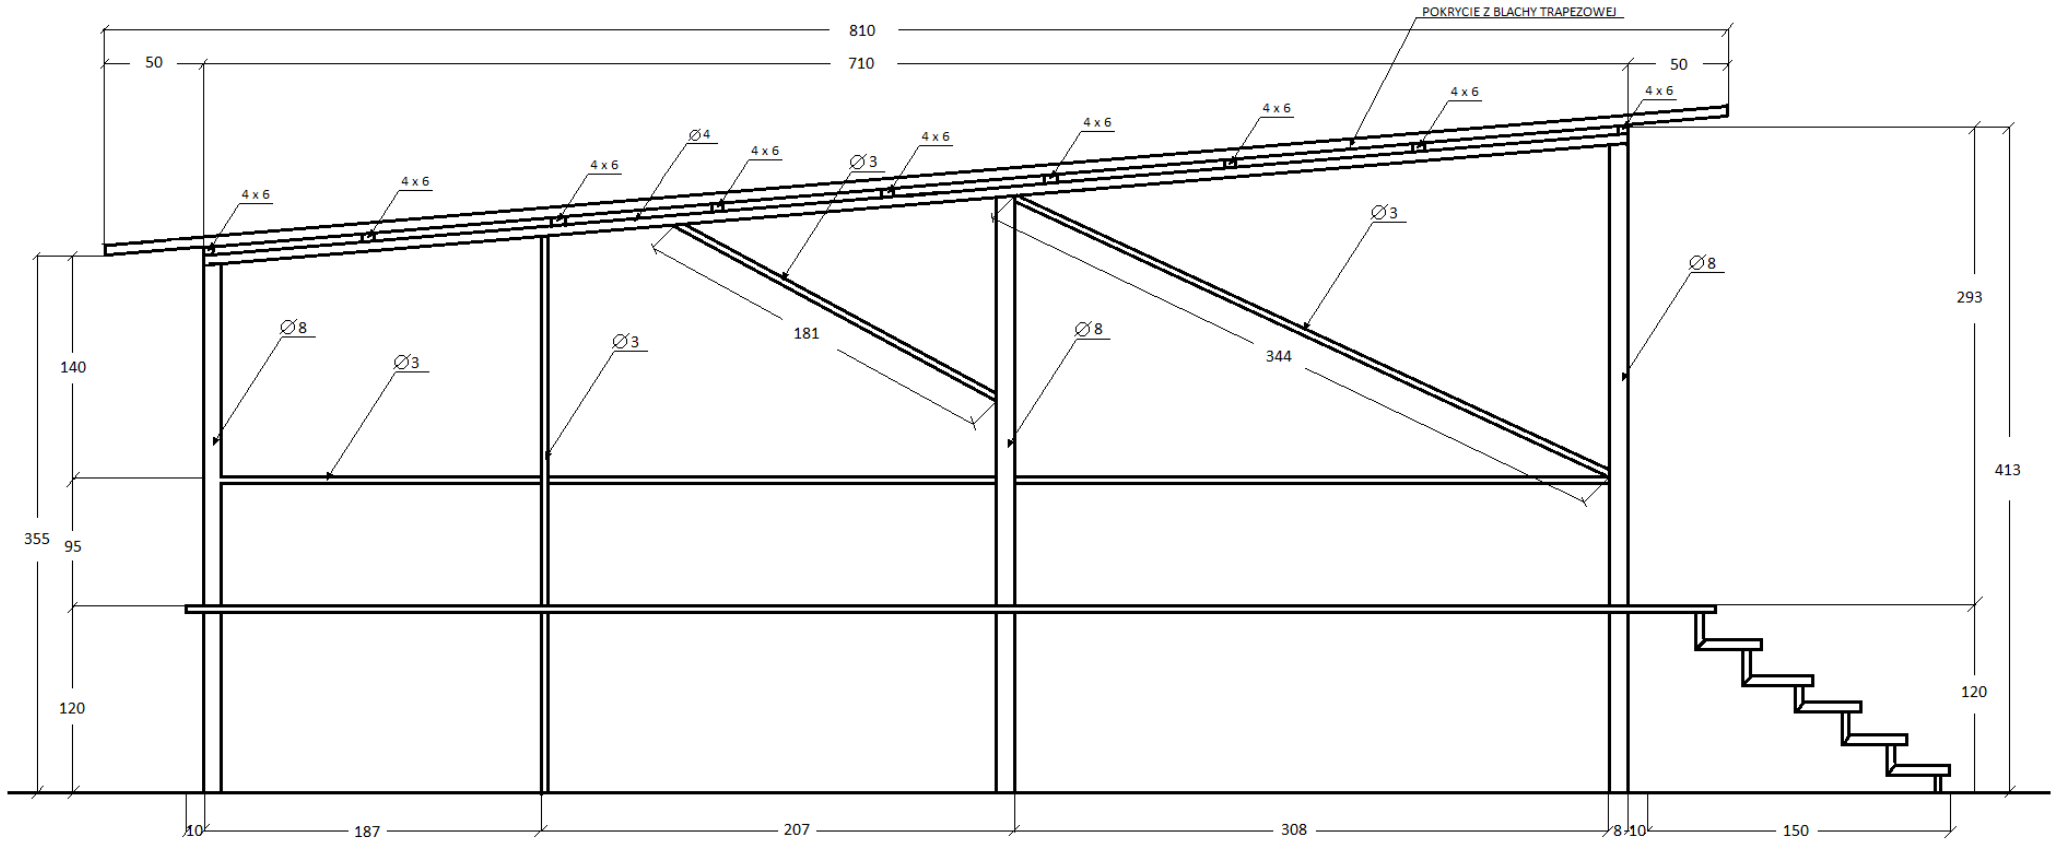

Zestawienie elementów konstrukcji dachu

