



Budynek OSP Preczów

RZUT KOND. WEJŚCIOWEJ Skala 1:100

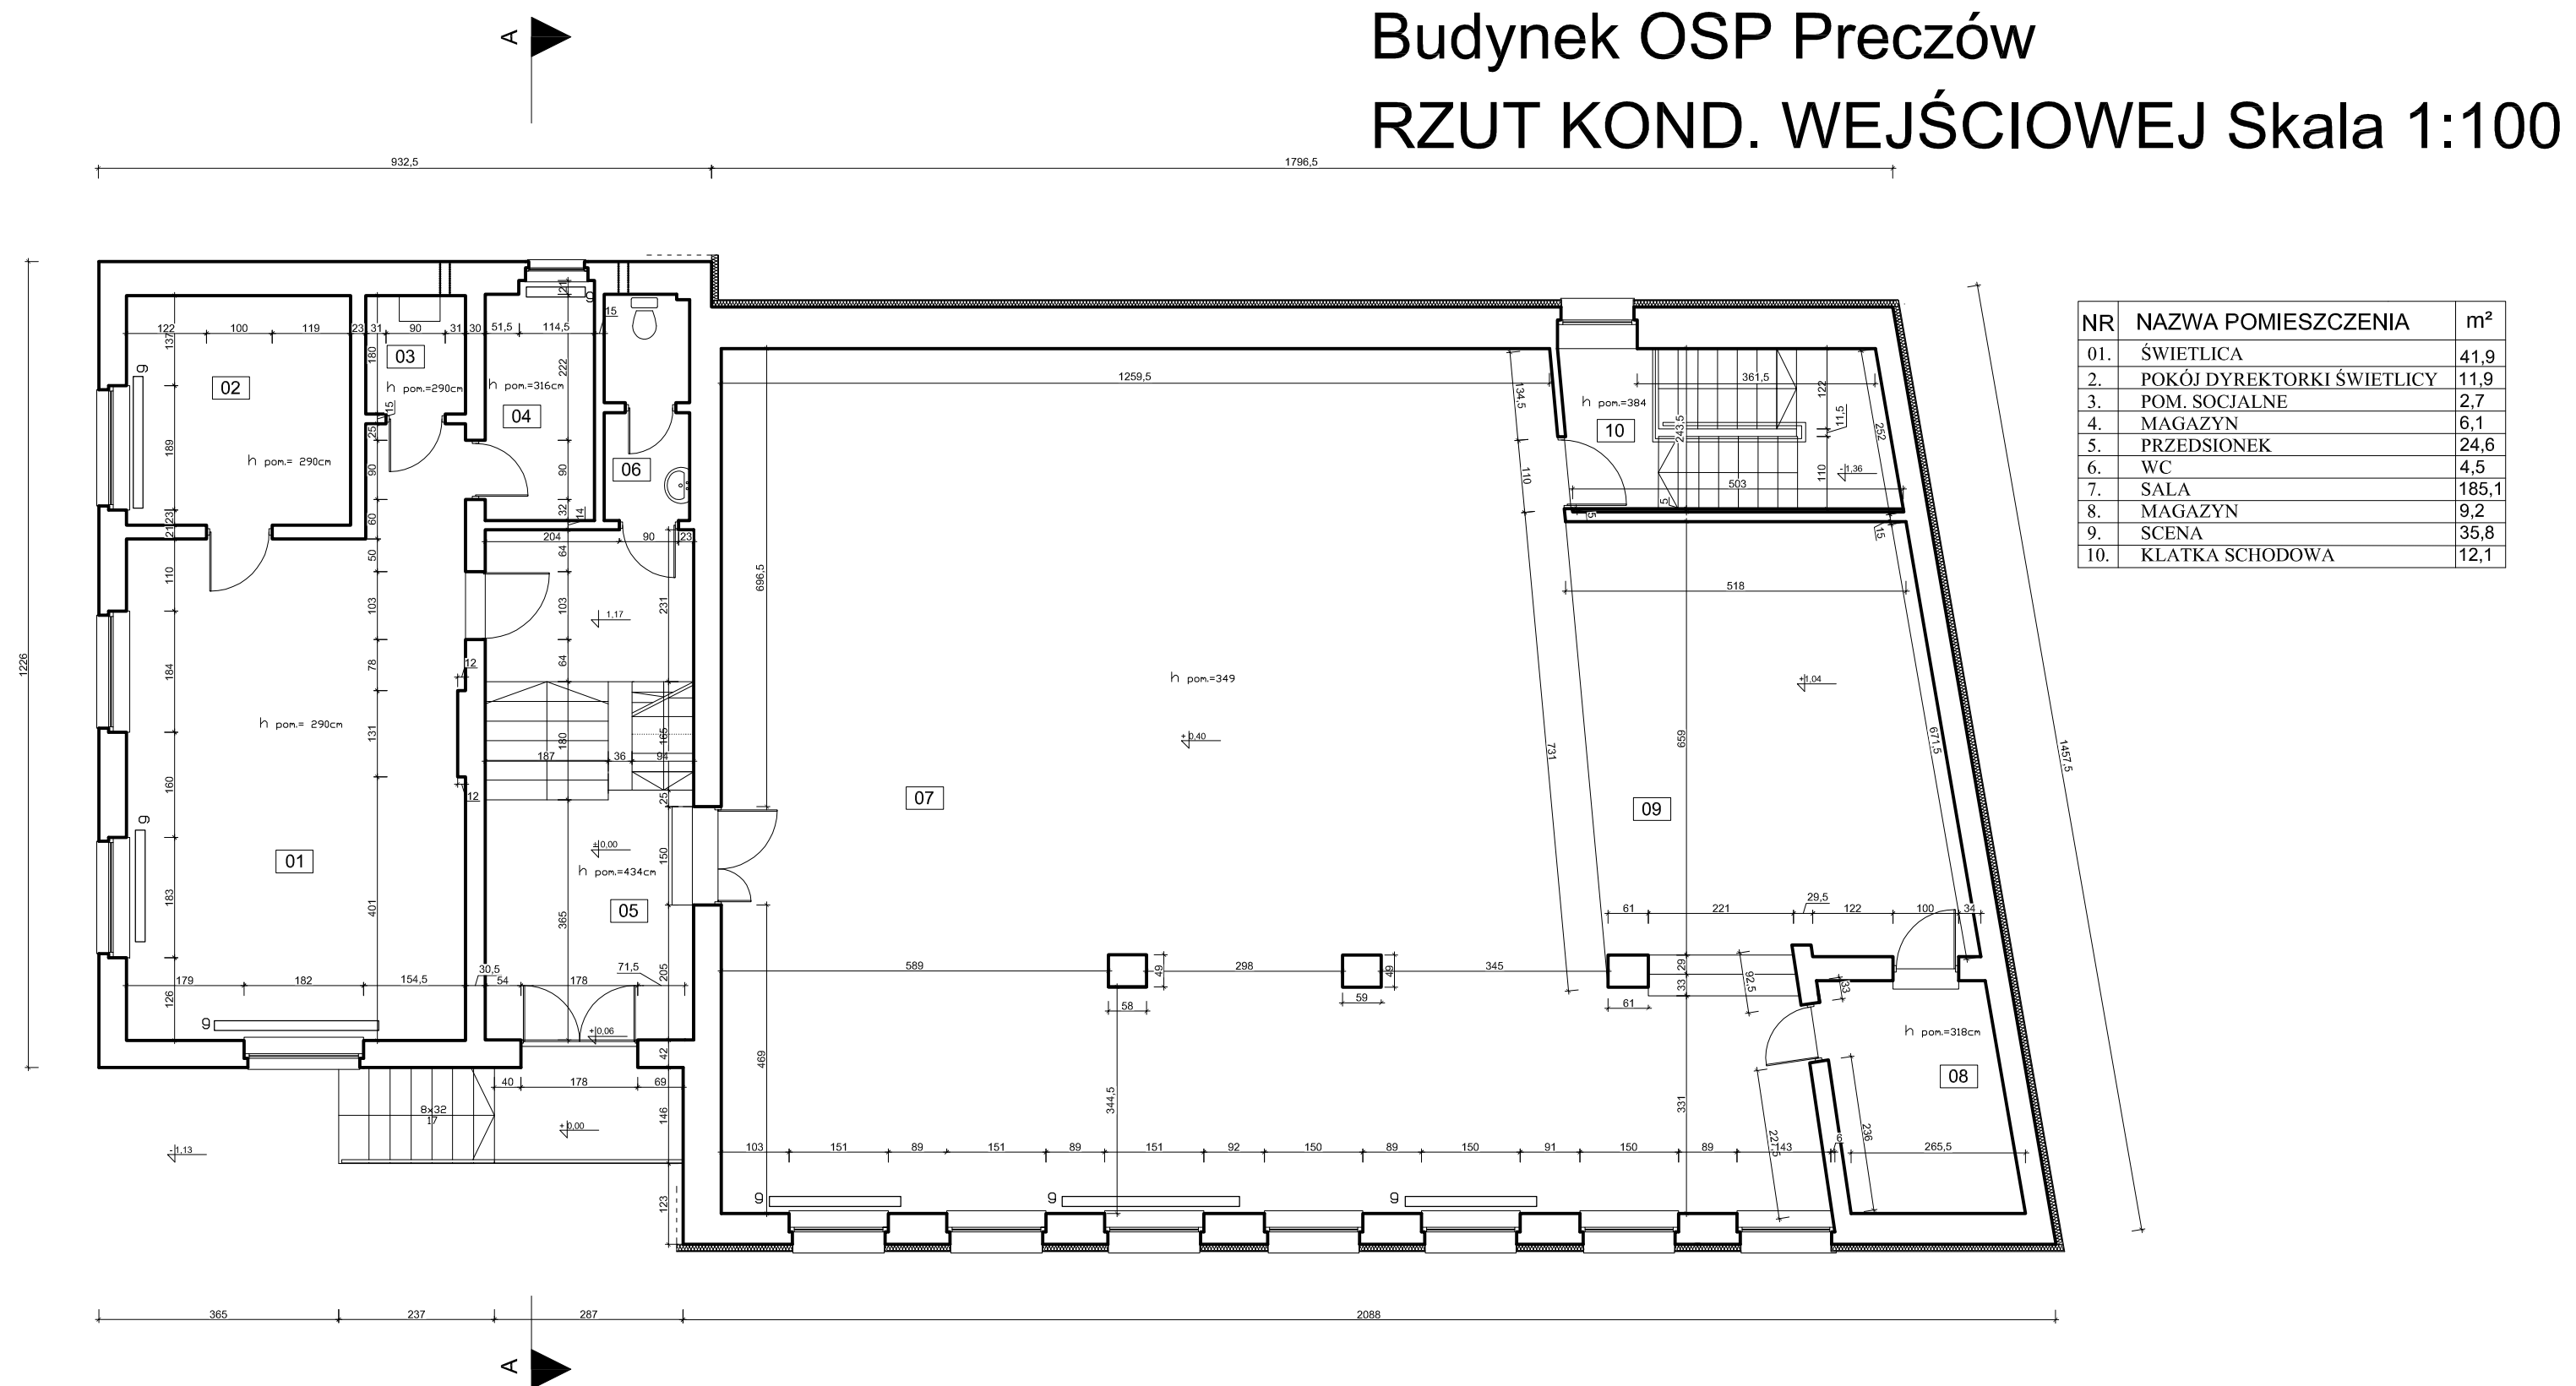

NR	NAZWA POMIESZCZENIA	m ²
01.	ŚWIELLICA	41,9
2.	POKÓJ DYREKTORKI ŚWIELLICY	11,9
3.	POM. SOCJALNE	2,7
4.	MAGAZYN	6,1
5.	PRZEDSIONEK	24,6
6.	WC	4,5
7.	SALA	185,1
8.	MAGAZYN	9,2
9.	SCENA	35,8
10.	KŁATKA SCHODOWA	12,1

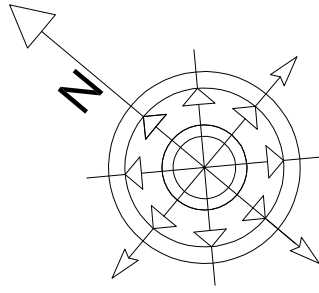

Biuro Projektów Architektonicznych i Usług Inwestorskich COMTAREX 40-095 KATOWICE ul. Stawowa 3 tel./fax (032) 258 72 71 NIP 954-118-08-11			
INWESTOR	Gmina Psary z siedzibą w Psarach 42-512 Psary ul. Malinowicka 4	NR ARCH.	2/12-C1,7,10, 11-D1.3,7,4
INWESTYCJA I ADRES	Zagospodarowanie przestrzeni publicznej na terenie Gminy Psary - część II. Plac i budynek Ochotniczej Straży Pożarnej w Preczowie - działki nr 929/4, 923 i 930	BRANŻA	architektura
TYTUŁ OPRACOWANIA	Projekt budowlany zagospodarowania przestrzeni publicznej na terenie Gminy Psary - część II. Plac i budynek Ochotniczej Straży Pożarnej w Preczowie - działki nr 929/4, 923 i 930.	FAZA	wyk.
TYTUŁ RYSUNKU	BUDYNEK OSP - RZUT KONDYGNACJI WEJŚCIOWEJ INWENTARYZACJA		
PROJEKTOWAŁ	mgr inż. arch. Jacek Mazurkiewicz - upr. proj. 516/77 mgr inż. arch. Krzysztof Pawelczyk inż. arch. Krystian Sułkowski	SKALA	1:100
GŁÓWNY PROJEKTANT	mgr inż. arch. Jacek Mazurkiewicz - upr. proj. 516/77	DATA	czerwiec 2012
SPRAWDZIŁ	mgr inż. arch. Elżbieta Czabańska - upr. proj. 15 /11/SLOKK	NR RYS.	4