

MAPA DO CELÓW PROJEKTOWYCH

SKALA 1:500

Woj. łódzkie
Pow. bełchatowski
M. Bełchatów 100101 1
Obr. 8 100101 1000B
Dz. 4/26 100101 10008,4/26
4/27 100101 10008,4/27
Sekcja 6, 154,32,09,2,2
6, 154,32,09,2,4

CK.664.1.3008.2020
Poziom odniesienie "Krauszadt 60"
Układ współrzędnych "2000/6"
Aktualna na dzień: 08.10.2020
Granice w/g ewidencji gruntów.
Nie ustalono służebności gruntowej.



USŁUGI GEODEZYJNE
Zbigniew Ogłaza
07-430 Bełchatów ul. Pabianicka 12
tel. 0803 697 576; 0609 525 269
NIP 799-106-16-41; EIC: 5901899331




POŚWIADCZA SIĘ, ŻE NIE WYSTĘPOWAŁY ŻADNE SPRZECZYWY
WYNIKI PRAC GEODEZYJNYCH I ŻE WYKONANO WYKONAWCZY
REZULTATY ZWIERIA OPERACJI TECHNICZNEJ WYKONANEJ NA
MATERIAŁY PANSWENOWEGO ZARZĄDU GOS. UJ. W JO.
KRAJOWEJ KADASTROWI

STAROSTA BEŁCHATOWSKI
TOMASZ WYKONAWCZY
GEODEZYJNY I KADASTROWY
R1001. 2020. 2800

16.10.2020

data wpisania operatu technicznego
do ewidencji w Urzędzie Gminy

Instytut Inżynierów
Geodeta Uprawnionymy
Z. UJ. ST. OSTY
ul. Pabianicka 12
10-100 Bełchatów

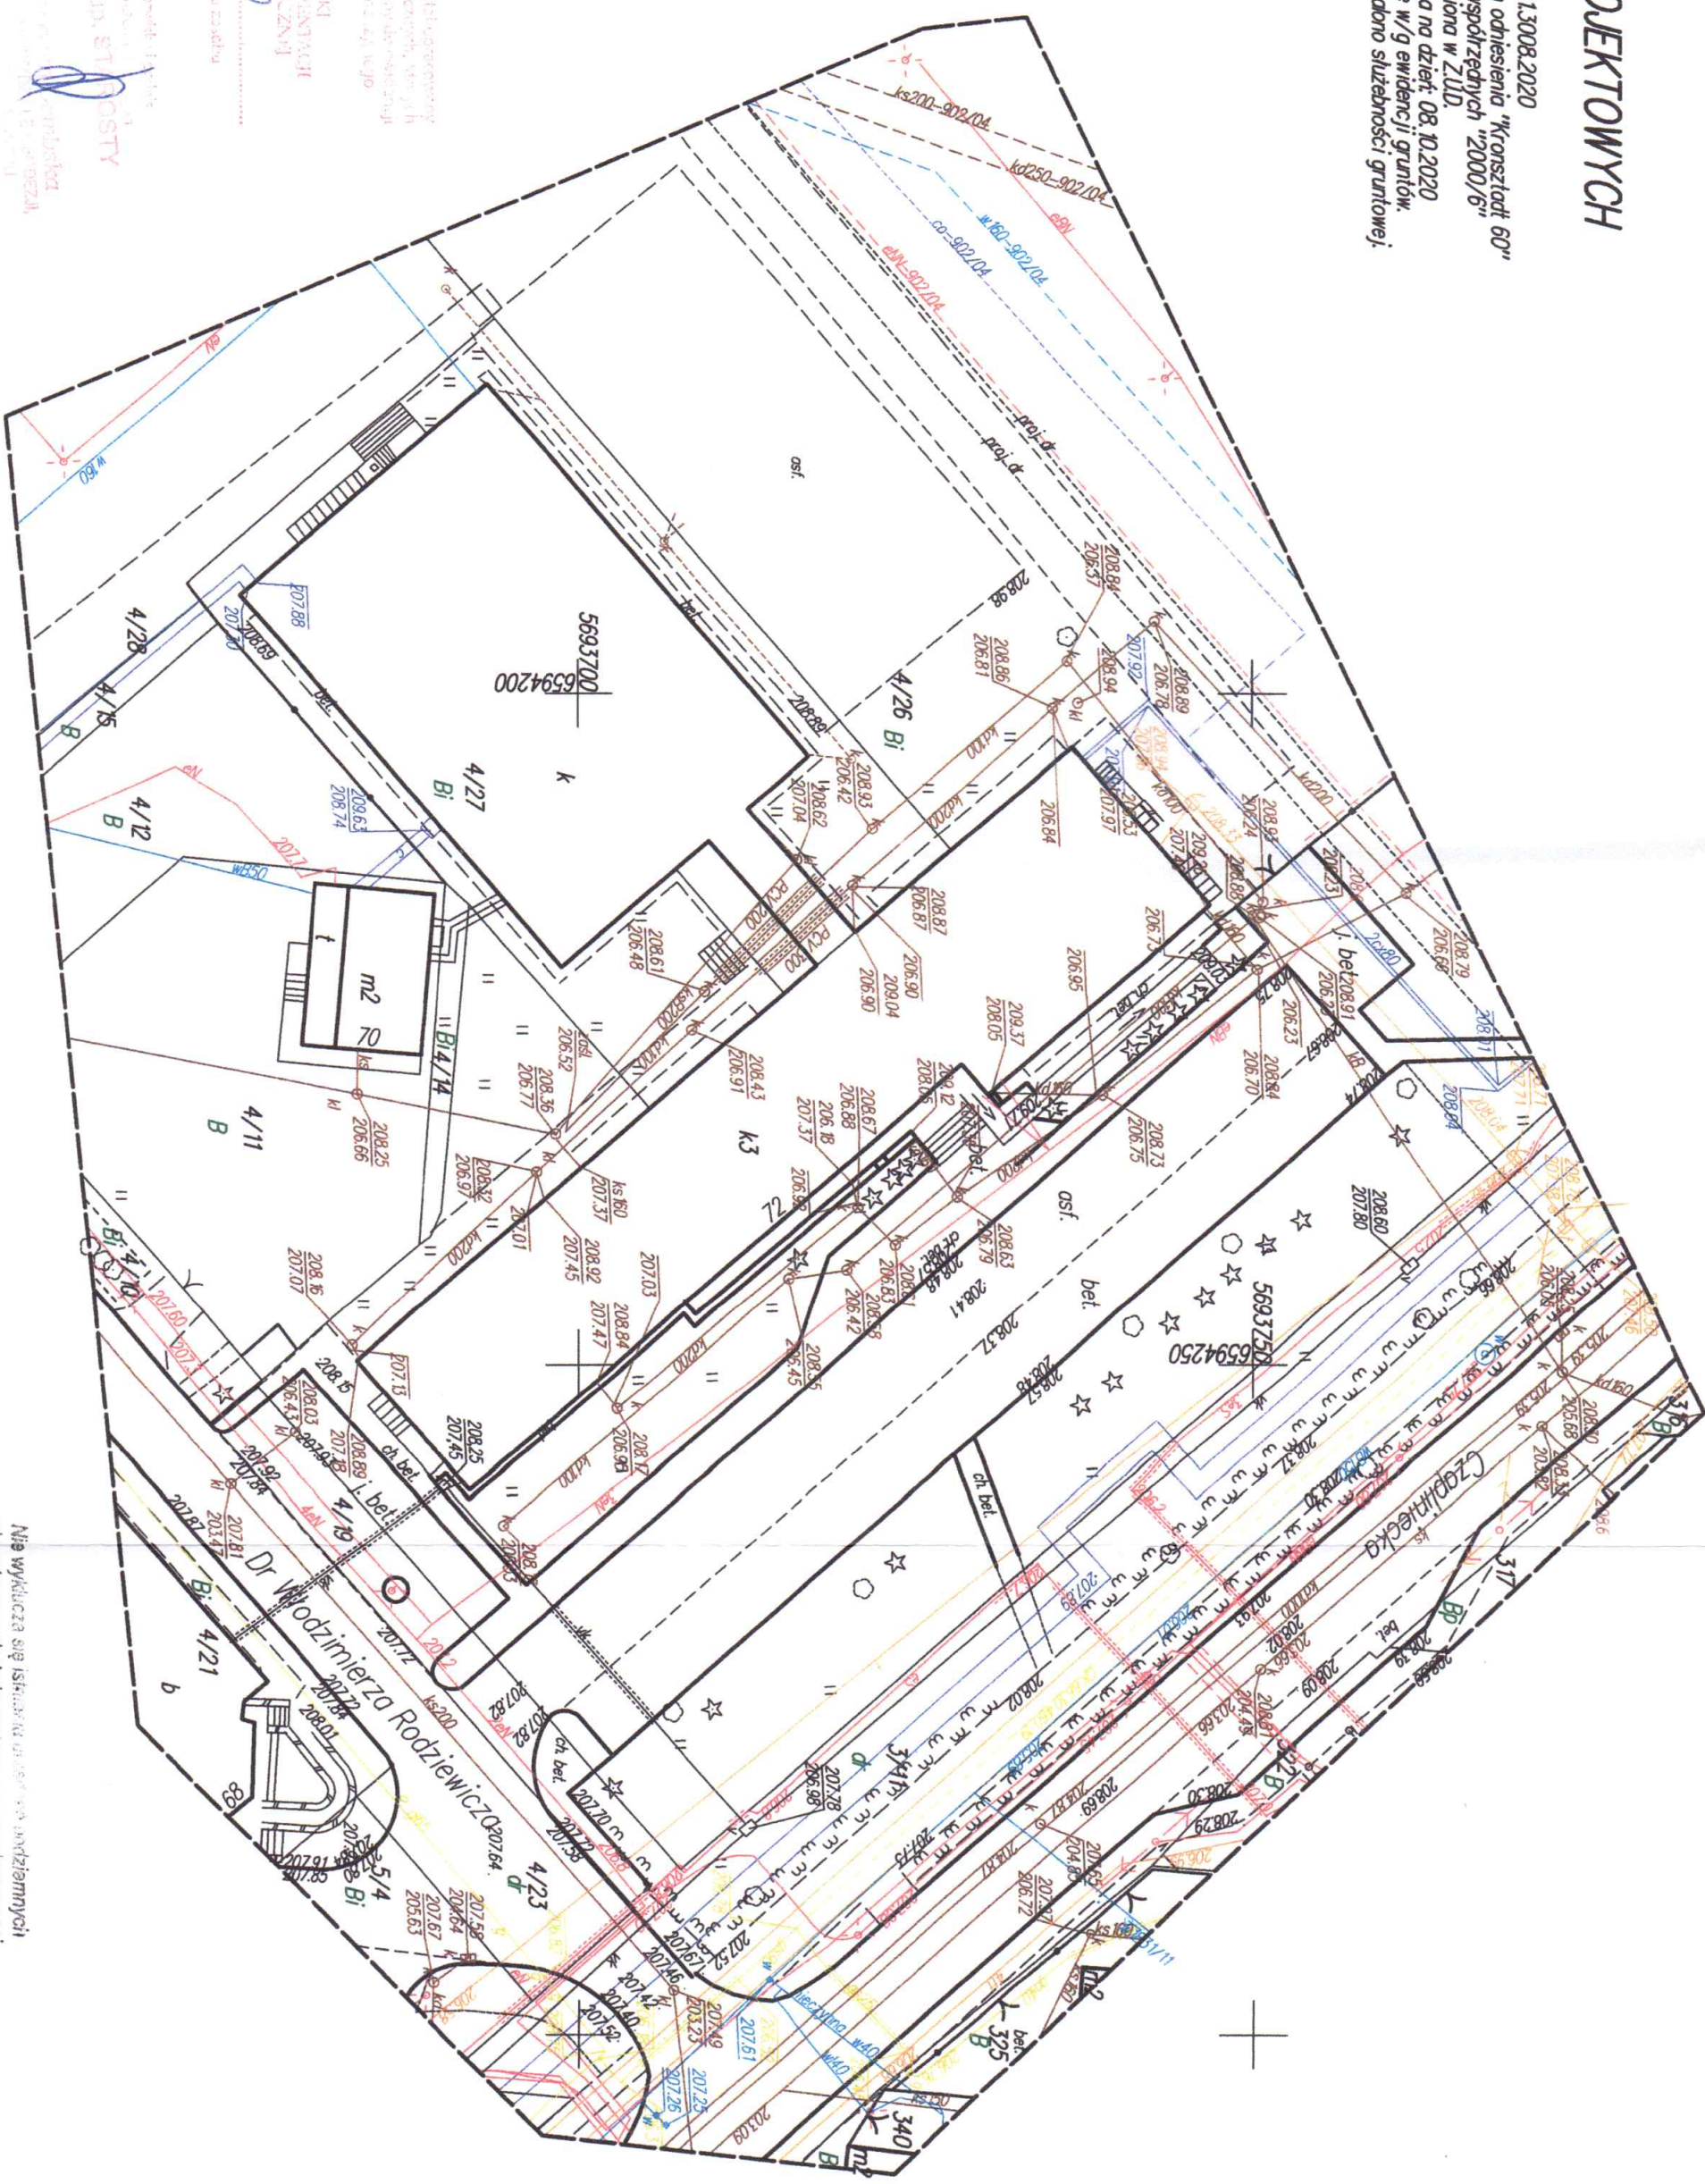

nie wyklucza się istnienia w obszarze inwestycyjnym
inne zgłoszonych do inwestycji w tym celu
funkcyjnych w tym celu w tym celu
Za prawidłowość i kompletność danych
geodezyjnych oraz za poprawność wykonania
operatu technicznego nie odpowiada
nie ponosi odpowiedzialności