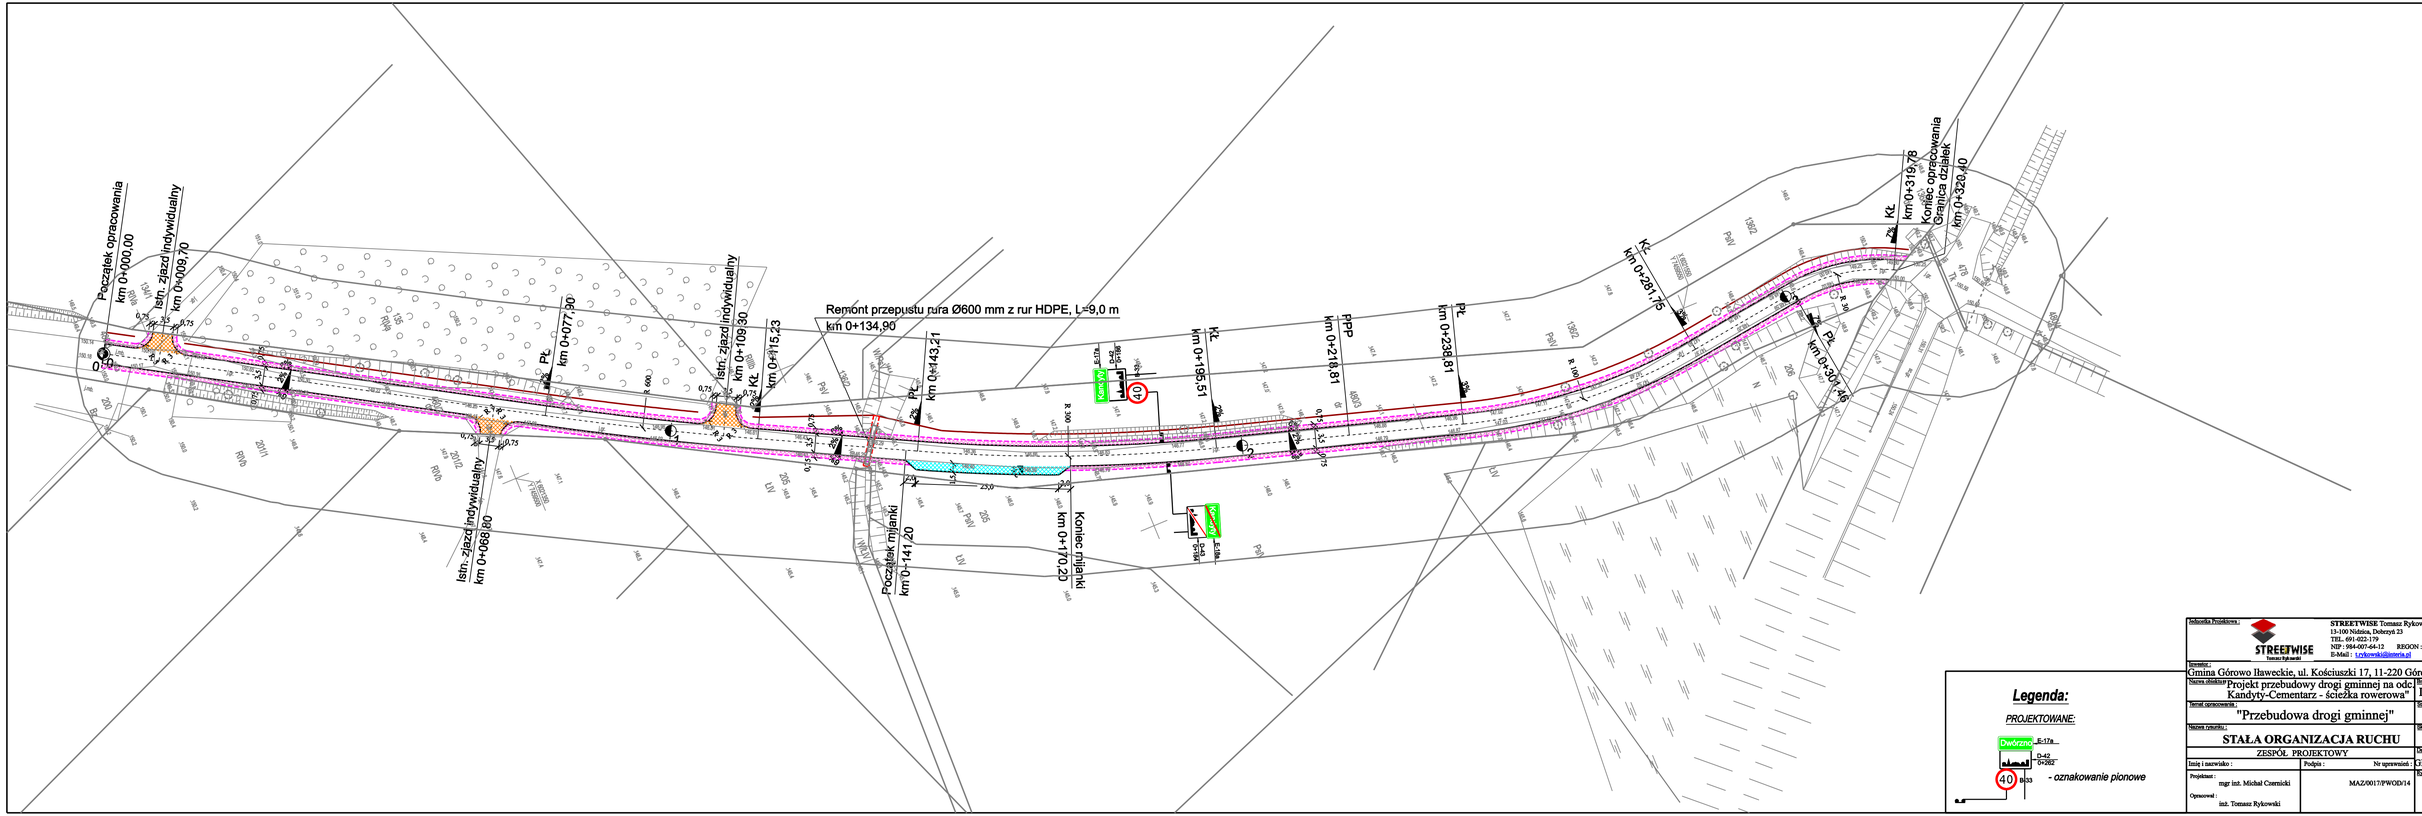

Autorzy Projektowi :	STREETWISE Tomasz Rykowski 13-100 Nidzica, Dobrzyń 23 TEL. 691-022-179 NIP : 984-007-64-12 REGON : 281494079 E-Mail : t.rykowski@interia.pl
Inwestor :	Gmina Górowo Iławeckie, ul. Kościuszki 17, 11-220 Górowo Iławeckie
Nazwa obiektu :	Projekt przebudowy drogi gminnej na odc. Kandyty-Cmentarz - ścieżka rowerowa"
Temat opracowania :	"Przebudowa drogi gminnej"
Nazwa rysunku :	STAŁA ORGANIZACJA RUCHU
Branża :	DROGOWA
Stadium :	P.W.
Skala :	1:500
ZESPÓŁ PROJEKTOWY	
Imię i nazwisko :	Podpis : Nr uprawnień :
Projektant : mgr inż. Michał Czernicki	MAZ/0017/PWOD/14
Opracował : inż. Tomasz Rykowski	
Data :	GRUDZIEŃ 2021
Rys. nr :	5