


# Przekrój normalny

## Przebudowa odcinka drogi powiatowej nr 1832T (0795T) Osiek - Suchowola w miejscowości Suchowola od km 3+605 do km 4+600

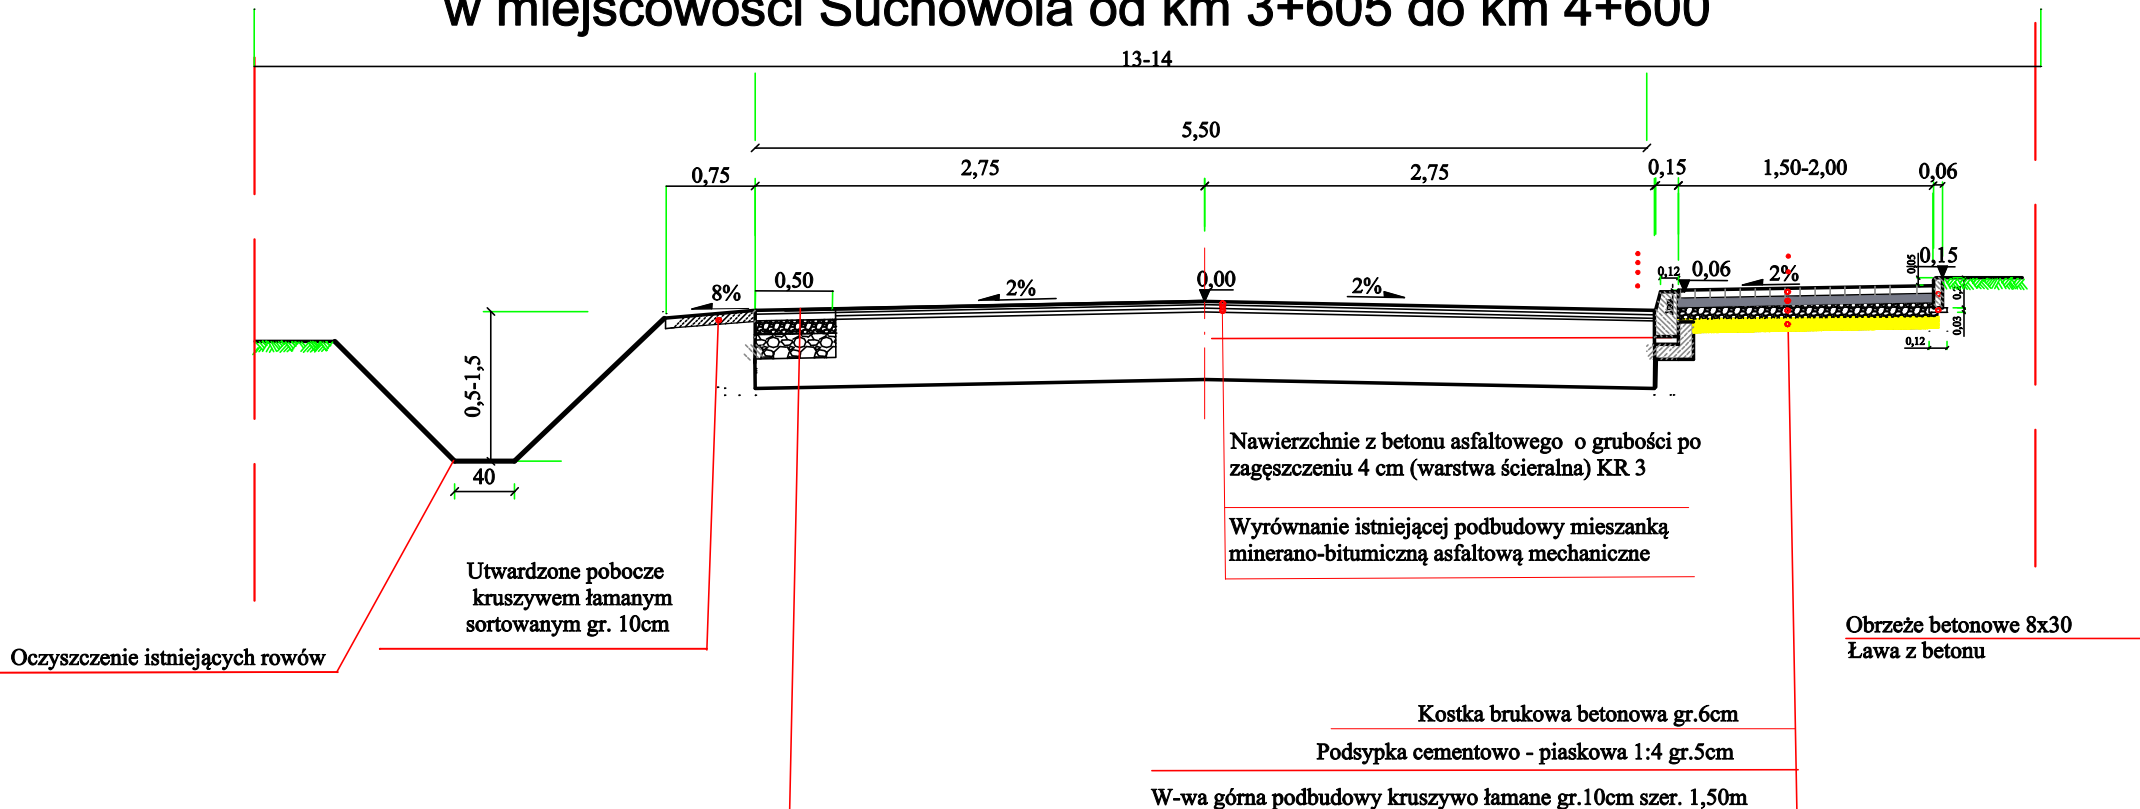

Uwaga:  
Na zjazdach na działki przyległe w ciągu chodnika należy zastawić kostkę betonową gr. 8cm oraz podbudowę z kruszywa gr. 20cm Szerokość chodnika na zjazdach 2,00m (jako mijanki)

Inwestor		Wykonawca		
Powiat Staszowski		Zarząd Dróg Powiatowych w Staszowie ul. Drogowców 4, 28-200 Staszów		
Objekt				
Przebudowa odcinka drogi powiatowej nr 1832T (0795T) Osiek - Suchowola w miejscowości Suchowola				
Nazwa rysunku		PRZEKRÓJ NORMALNY		
Opracowanie	Imię i nazwisko	Nr. uprawnień	Data	Podpis
Opracował	Inż. Paweł Krakowiak		czerwiec 2022	
Data opracowania		Branża	Nr rysunku	Nr arkusza
Czerwiec 2022		Drogowa	2	2