


Przekrój normalny (stan istniejący)

Przebudowa odcinka drogi powiatowej nr 1832T (0795T) Osiek - Suchowola
w miejscowości Suchowola od km 3+605 do km 4+600

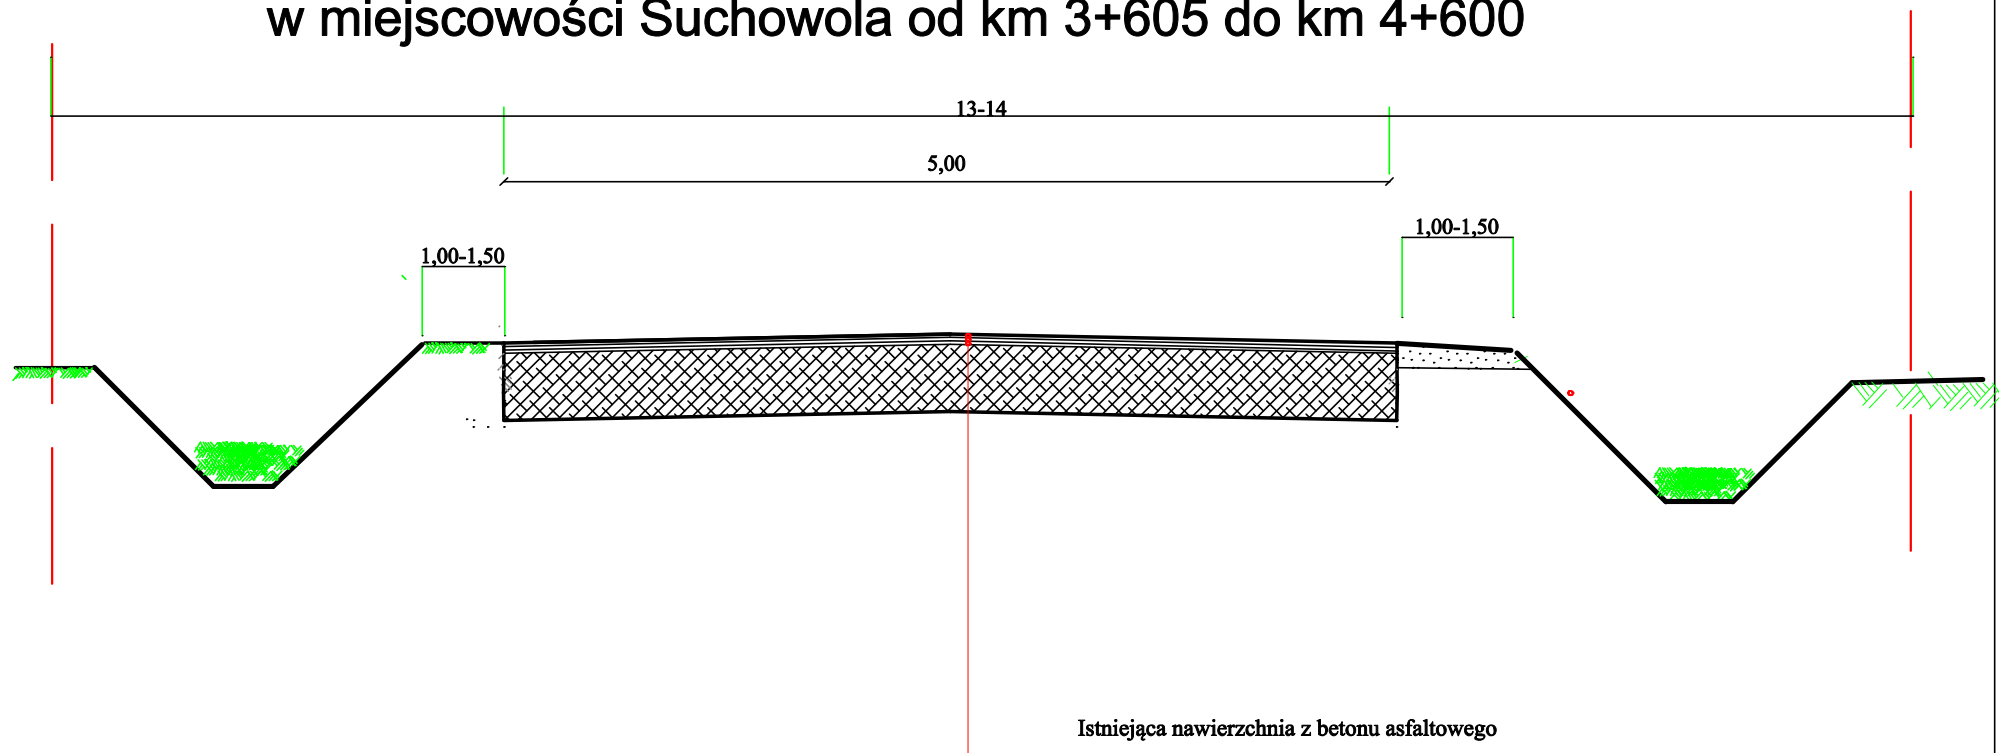

<i>Inwestor</i> Powiat Staszowski		<i>Wykonawca</i> ZDP Staszów, ul.Drogowców 4, 28-200 Staszów		
<i>Obiekt</i> Przebudowa odcinka drogi powiatowej nr 1832T (0795T) Osiek - Suchowola w miejscowości Suchowola				
<i>Nazwa rysunku</i> PRZEKRÓJ NORMALNY				
<i>Opracowanie</i>	<i>Imię i nazwisko</i>	<i>Nr. uprawnień</i>	<i>Data</i>	<i>Podpis</i>
<i>Opracował</i>	inż. Paweł Krakowiak		Czerwiec 2023	
<i>Data opracowania</i> Czerwiec 2023		<i>Branża</i> Drogowa	<i>Nr rysunku</i> 2	<i>Nr arkusza</i> 1