


Przekrój normalny
Przebudowa odcinka drogi powiatowej nr 1827T (0786T) Jurkowice-Wiśniówka
w miejscowości Smerdyna
od km 4+850 do km 5+720

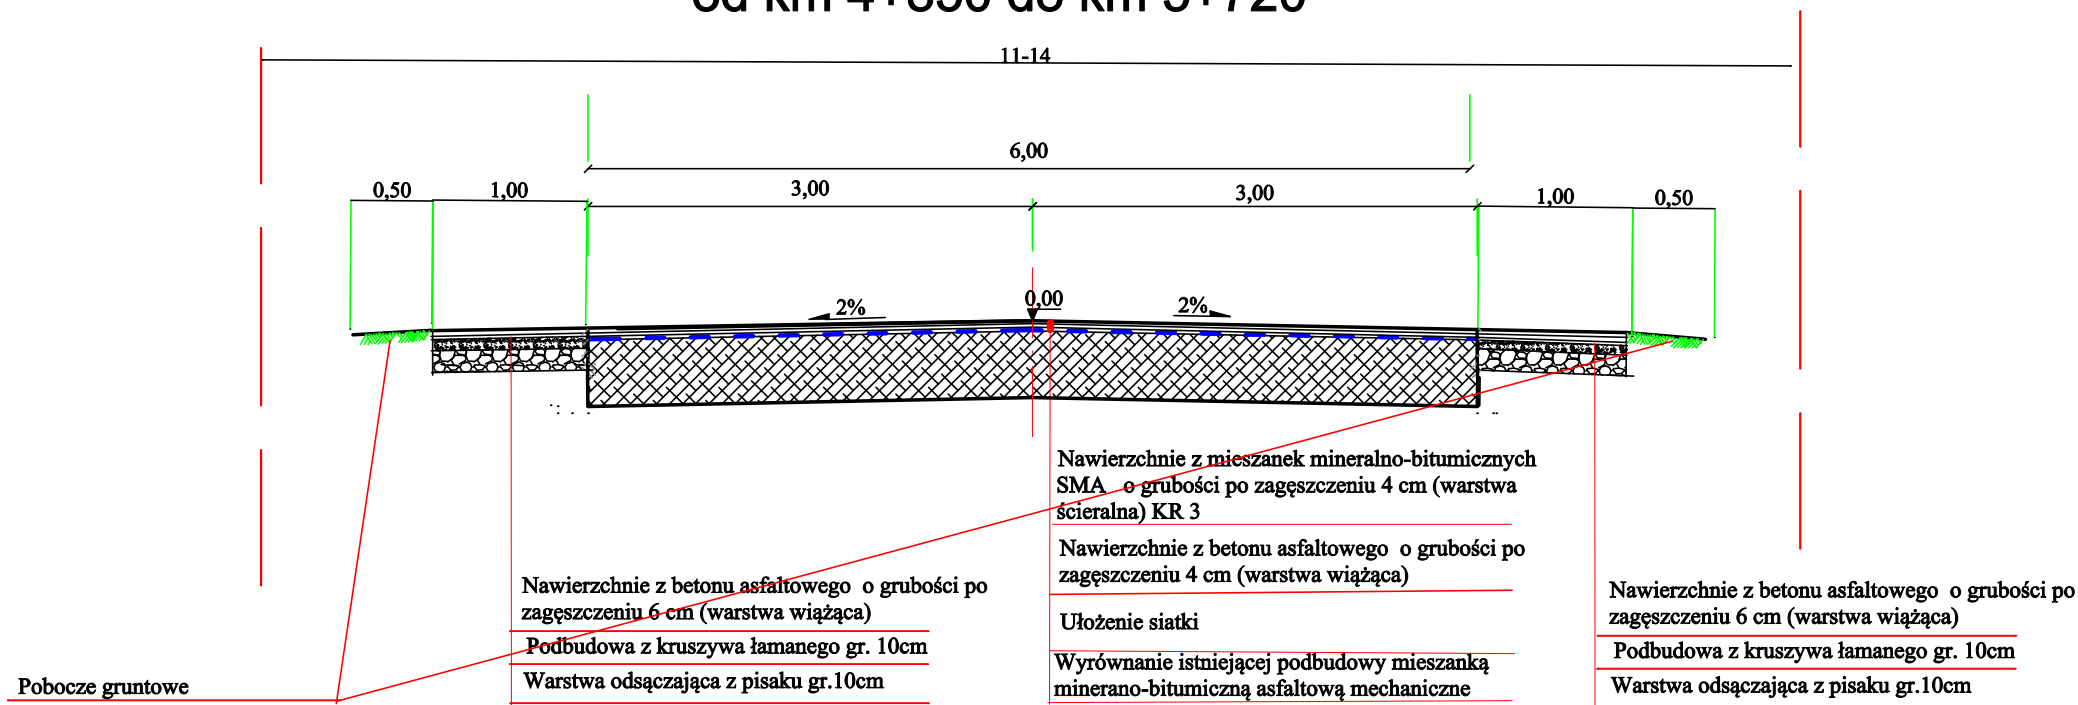

Inwestor		Wykonawca		
Powiat Staszowski		Zarząd Dróg Powiatowych w Staszowie ul. Drogowców 4, 28-200 Staszów		
Obiekt Przebudowa odcinka drogi powiatowej nr 1827T (0786T) Jurkowice-Wiśniówka w miejscowości Smerdyna				
Nazwa rysunku		PRZEKRÓJ NORMALNY		
Opracowanie	Imię i nazwisko	Nr. uprawnień	Data	Podpis
Opracował	inż. Paweł Krakowiak		czerwiec 2023	
Data opracowania		Branża	Nr rysunku	Nr arkusza
Czerwiec 2023		Drogowa	2	2