


Przekrój normalny
(stan istniejący)

Remont odcinka drogi powiatowej nr 1876T (1036T) Oleśnica - Brody -
Grobla w miejscowości Święcica od km 9+100 do km 10+595 - I etap

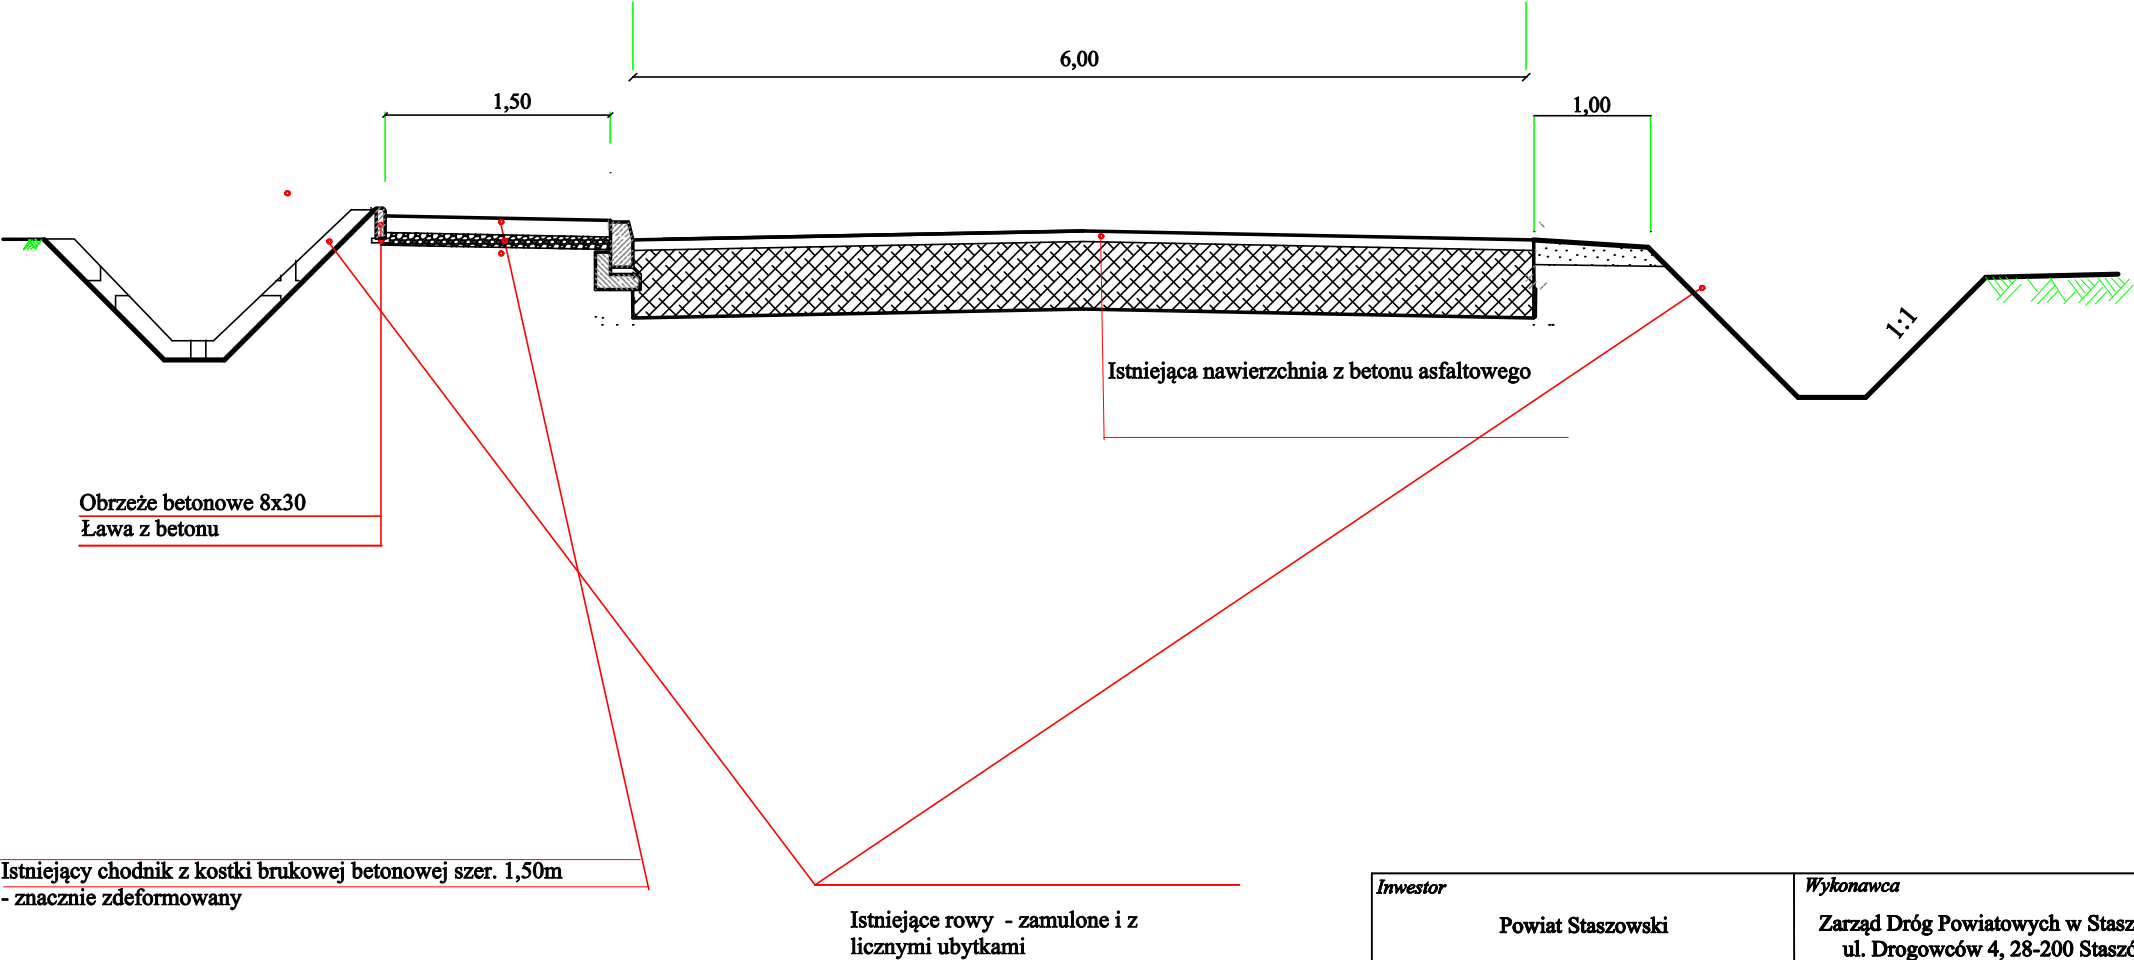

Inwestor		Wykonawca		
Powiat Staszowski		Zarząd Dróg Powiatowych w Staszowie ul. Drogowców 4, 28-200 Staszów		
Obiekt Remont odcinka drogi powiatowej nr 1876T (1036T) Oleśnica - Brody - Grobla w miejscowości Świącica				
Nazwa rysunku		PRZEKRÓJ NORMALNY		
Opracowanie	Imię i nazwisko	Nr. uprawnień	Data	Podpis
Opracował	Inż. Paweł Krakowiak		lipiec 2023	
Data opracowania		Branża	Nr rysunku	Nr arkusza
Lipiec 2023		Drogorowa	2	1