


Przekrój normalny (projektowany) skala 1 : 50  
Przebudowa odcinka drogi powiatowej nr 1814T  
(0035T)Brzeziny - Szydłów - Kotuszków w miejscowości  
Kotuszków od km 7+135 do km 8+130

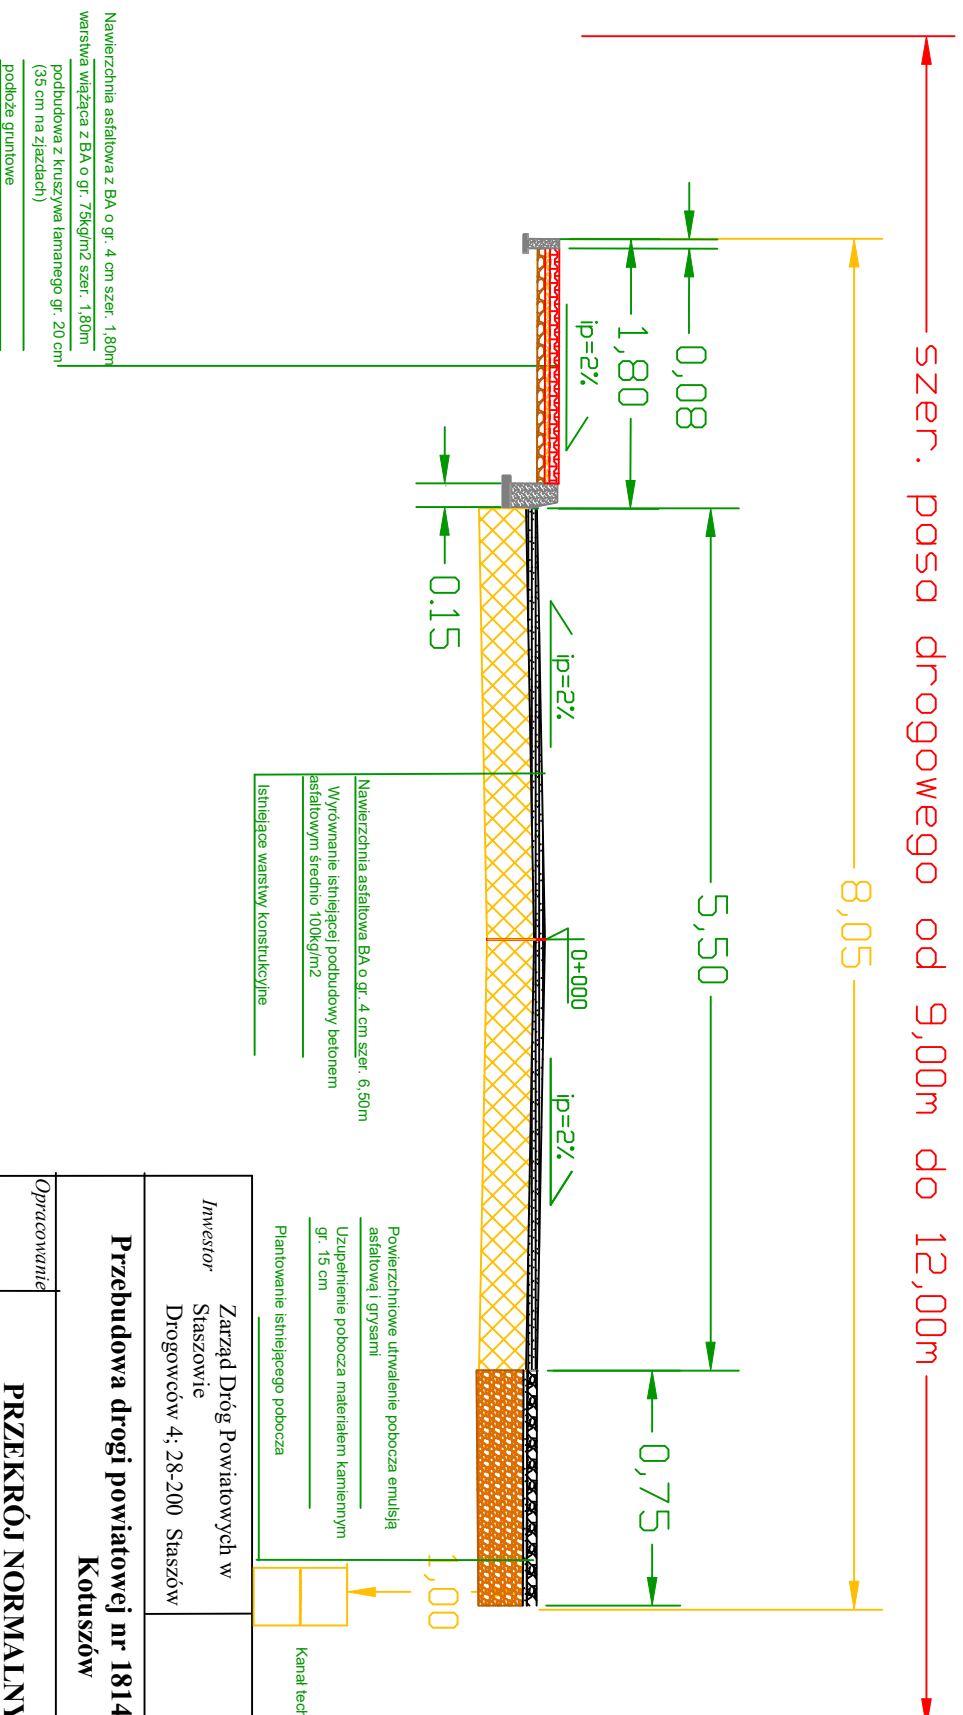

<i>Investor</i> <b>Zarząd Dróg Powiatowych w Staszowie</b> Drogowców 4; 28-200 Staszów			
<b>Przebudowa drogi powiatowej nr 1814T Szydłów - Brzeziny - Kotuszów</b>			
<i>Opracowanie</i>	<b>PRZEKROJ NORMALNY</b>		<i>Skala</i> <b>1:50</b>
	<i>Imię i nazwisko</i>	<i>Nr. uprawnień</i>	<i>Podpis</i>
<i>Opracował</i>	<b>Inż. Adam Jur</b>	<b>06.2023</b>	
<i>Data opracowania</i>	<i>Branda</i> <b>Drogowa</b>		<i>Nr rysunku</i> <b>1</b>
			<i>Nr arkusza</i>