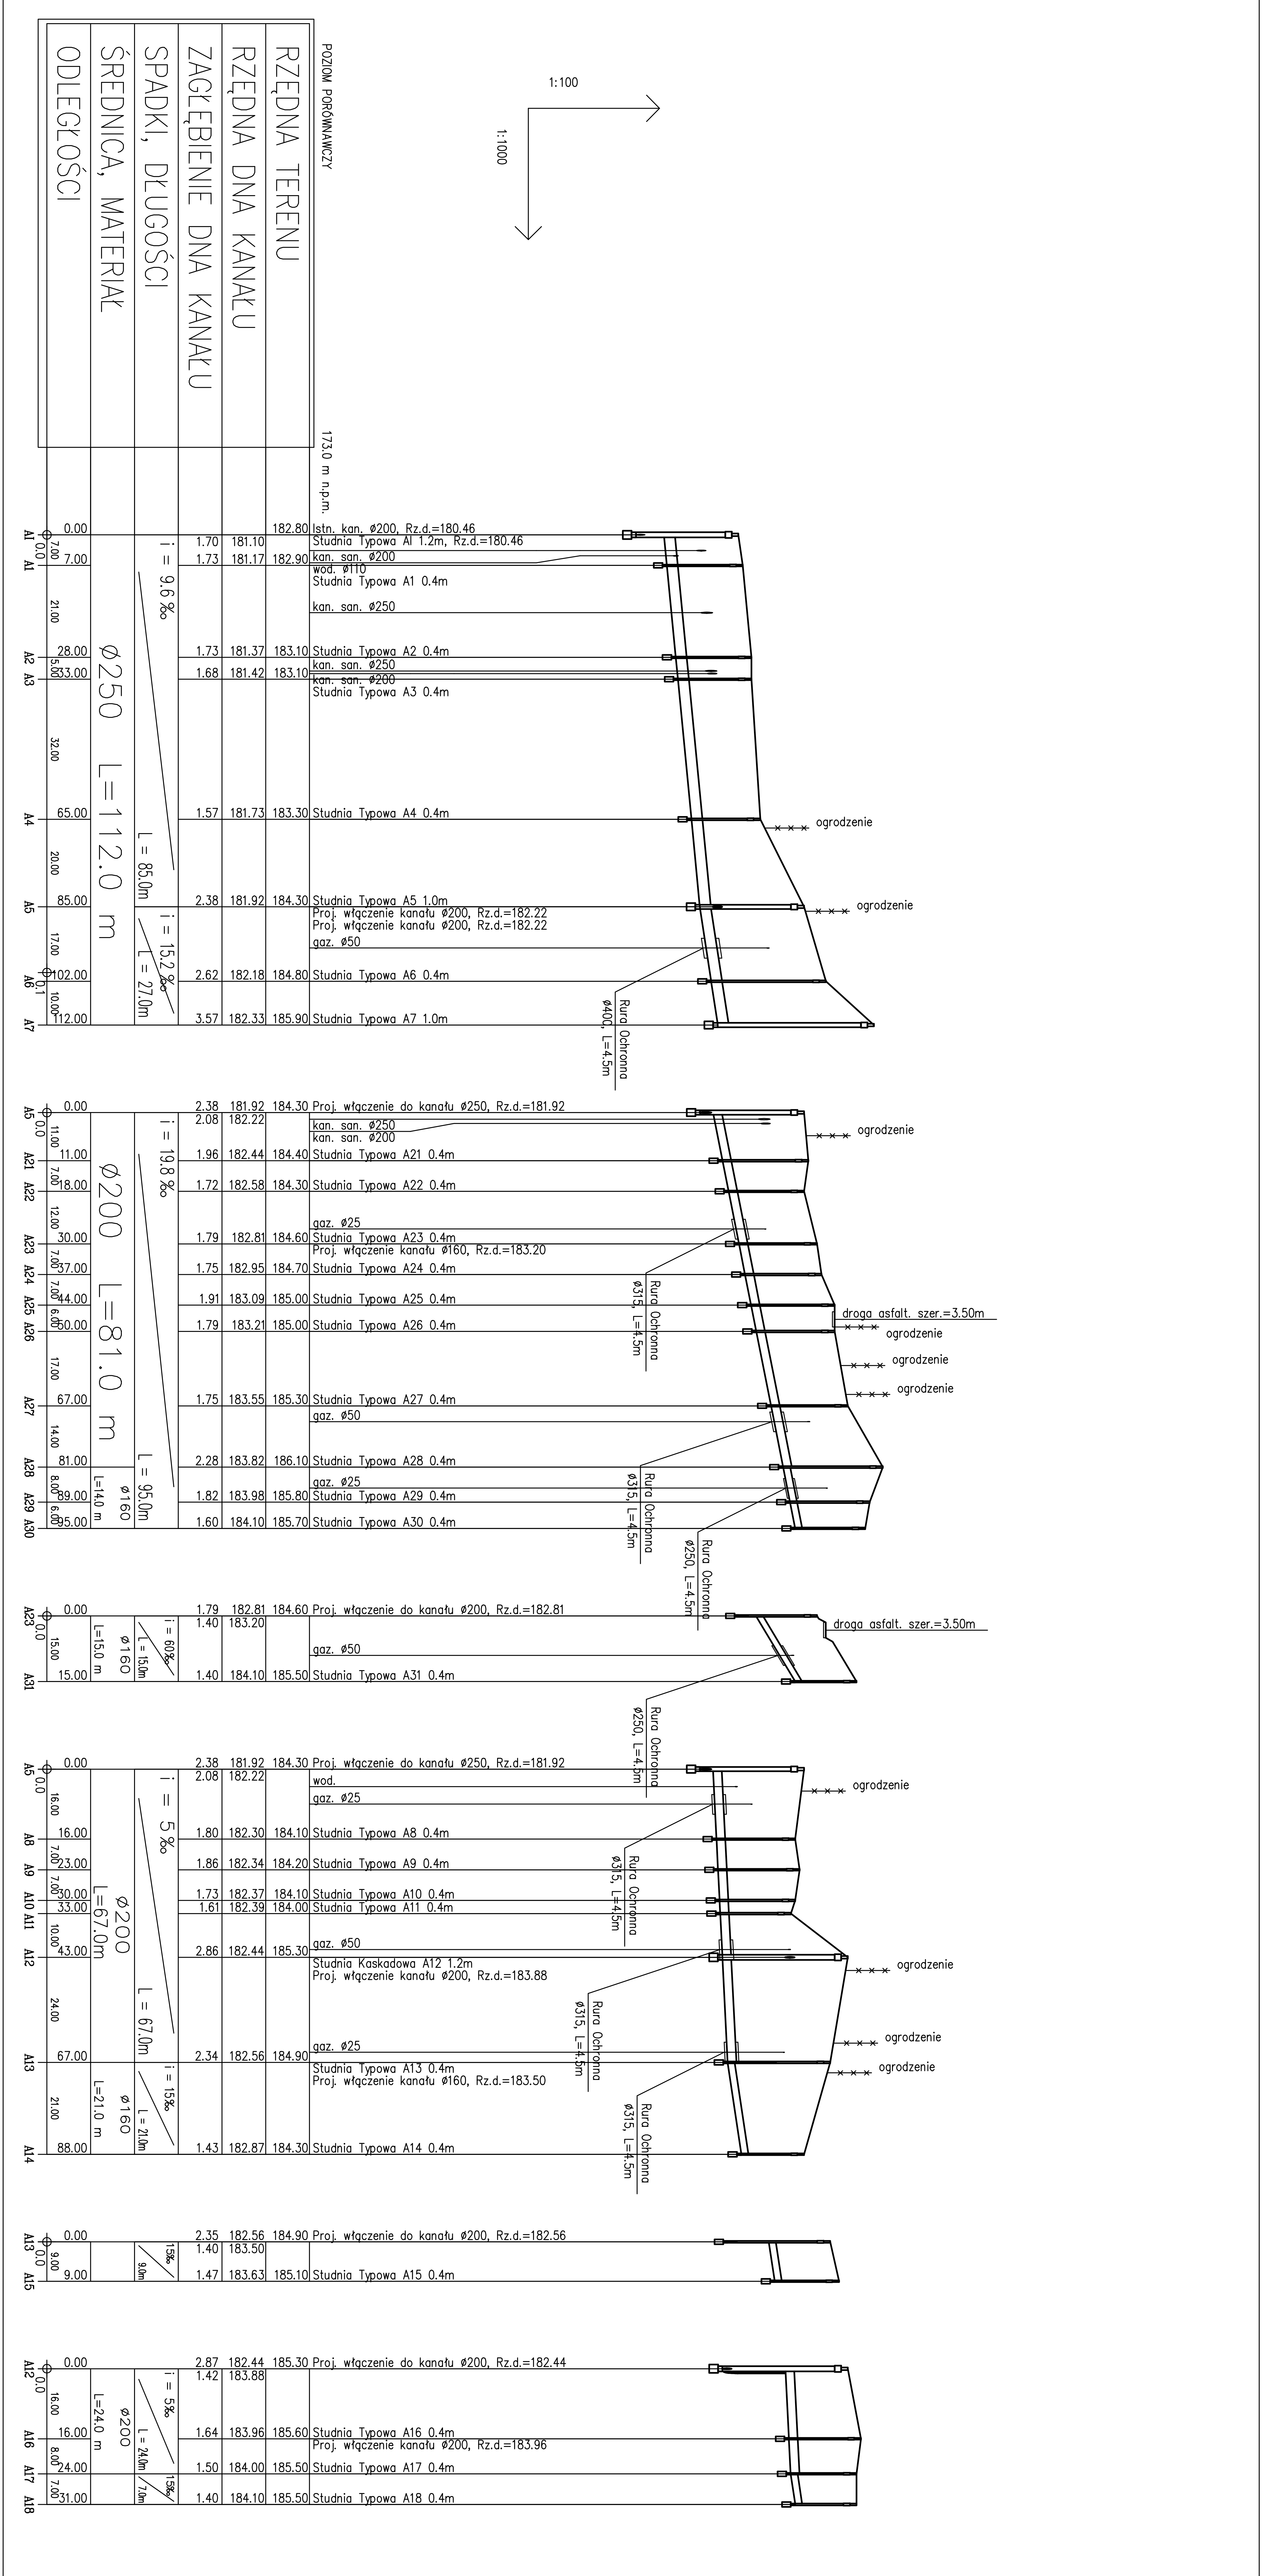

"SAN-PROJ" Usługi Projektowe
Janusz Kalamarz

TEMAT: Budowa sieci wodociągowej i sieci kanalizacji sanitarnej wraz z przyłączami m. Surochów

TREŚĆ RYSUNKU: Profile podłużne kanalizacji

NUMER RYSUNKU: 2

	imię i nazwisko	specj.	nr upr.	podpis
PROJEKTOWAŁ	mgr inż. Marek Kosior	sanitarna	12/98	
SPRAWDZIŁ	mgr inż. Robert Łyżeń	sanitarna	PDK/0014/PWOS/07	

STADIUM	DATA	BRANŻA	SKALA
PT	2022-04	sanitarna	1:100/1000