
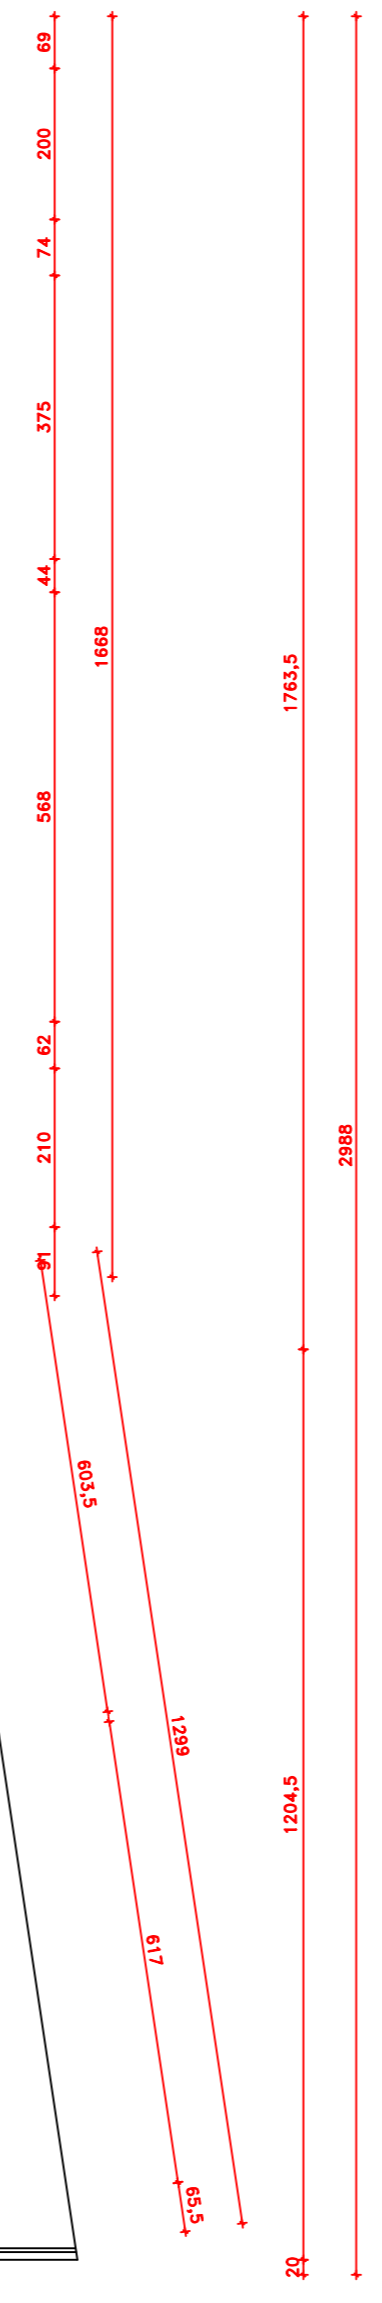
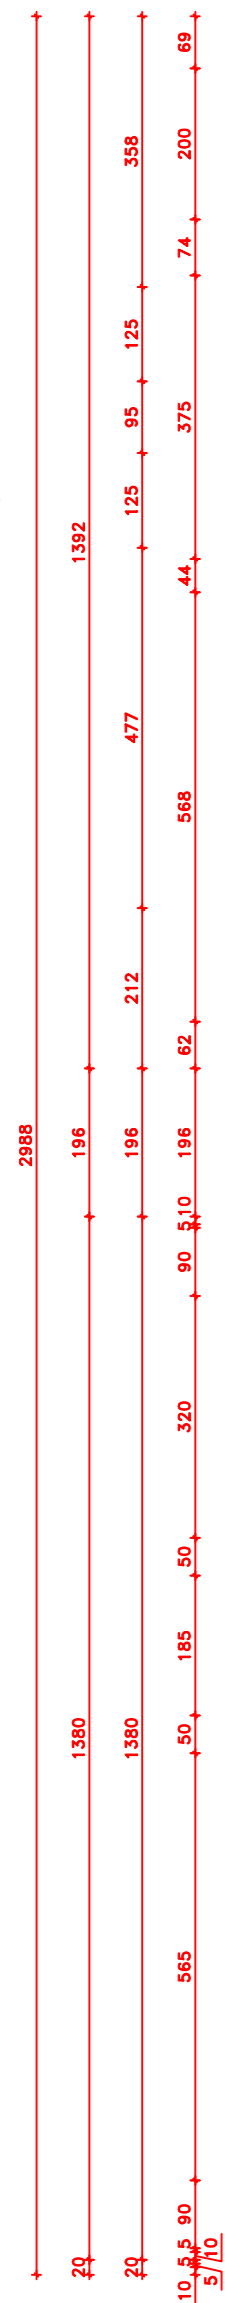
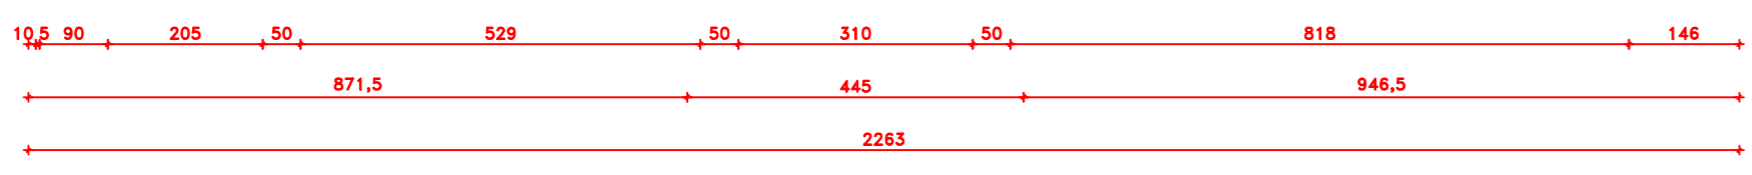


WYKAZ POMIESZCZEŃ			
L.P.	RODZAJ POMIESZCZENIA	m ²	RODZAJ POSADZKI
0/1	KOTŁOWNIA	9,47	WYLEWKA BETON
0/2	KOMUNIKACJA	6,47	WYLEWKA BETON
0/3	POM. GOSPODARCZE	4,09	WYLEWKA BETON
0/4	POM. GOSPODARCZE	16,92	WYLEWKA BETON
0/5	KOMUNIKACJA + SCHODY	11,30	WYLEWKA BETON
0/6	POM. GOSPODARCZE	21,18	WYLEWKA BETON
RAZEM		69,43	

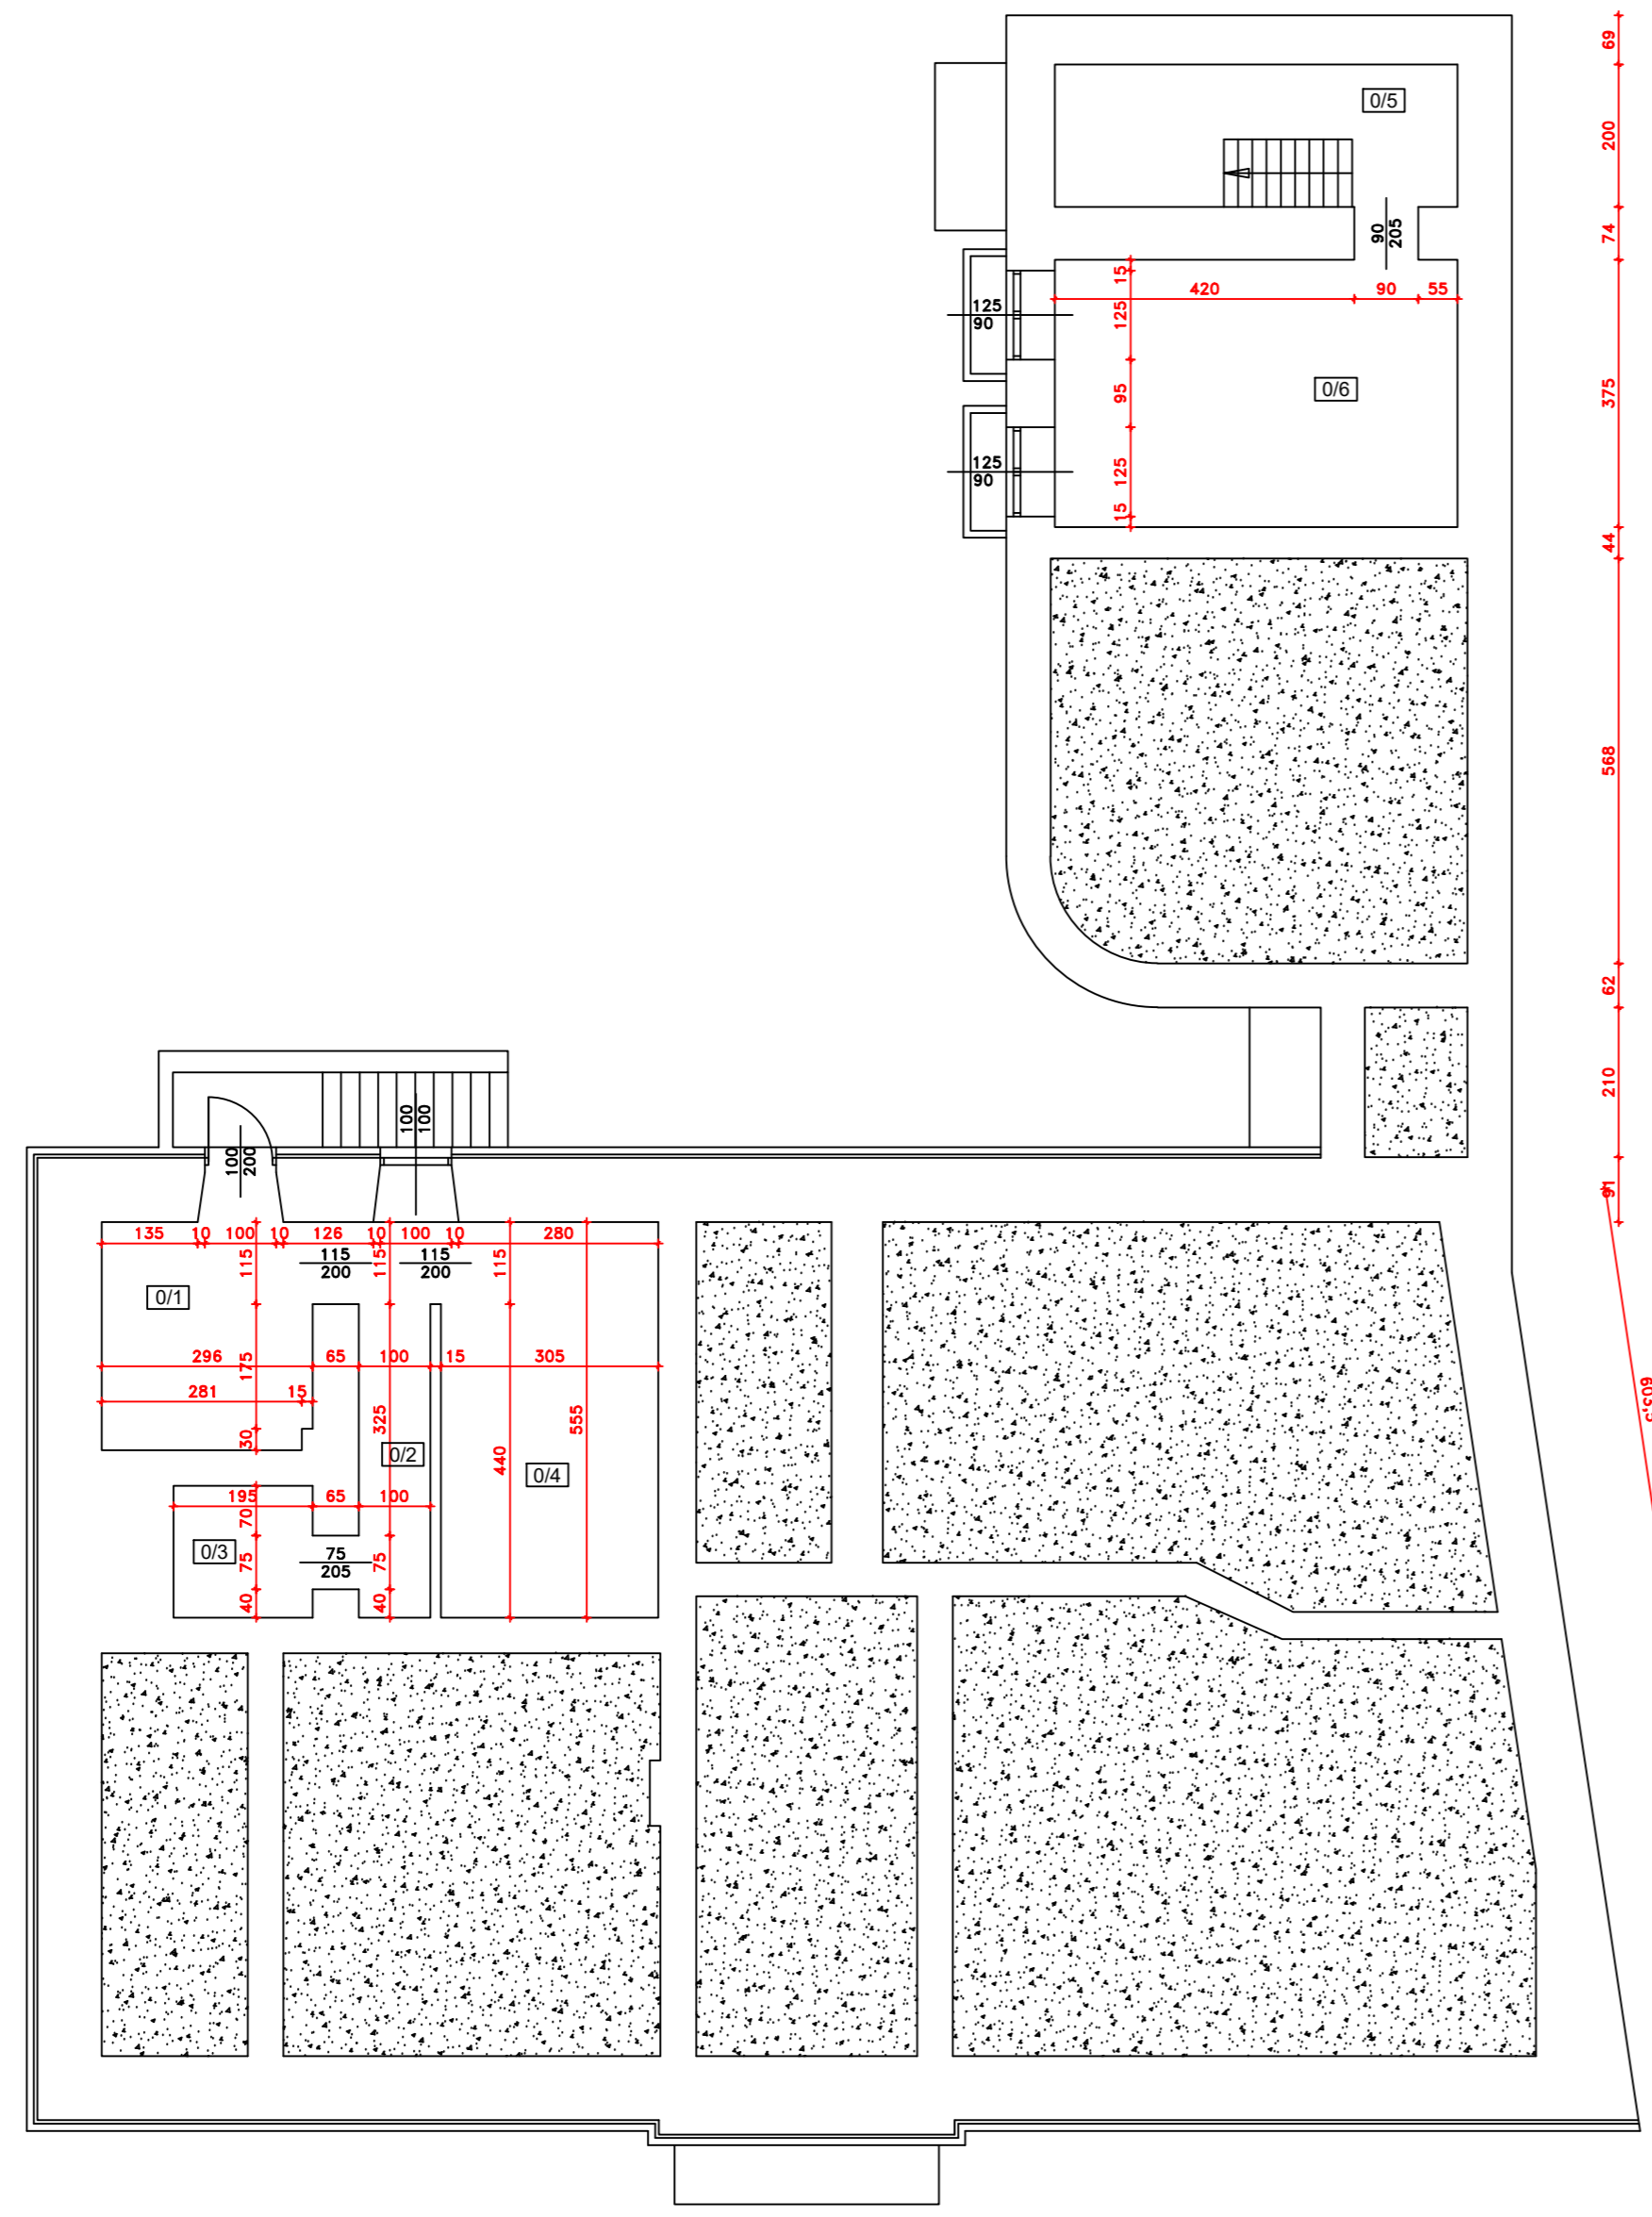

Jednostka projektowa BIURO PROJEKTOWE ZBIGNIEW NOWAŃSKI 95-060 BRZEZINY ul. Łódzka 1, ul. Sienkiewicza 18 tel. 0-504 428 215 www.nowanski.pl			
Właściciel obiektu	POWIATOWA STACJA SANITARNO EPIDEMIOLOGICZNA W BRZEZINACH 95-060 Brzeziny, ul. Reformacka 3		
Lokalizacja obiektu	95-060 Brzeziny, ul. Reformacka 3 dz nr. 2800, obręb 102101_1.0008		
Autor projektu architektura	mgr inż. Marek Kłopocki 6/88 Sk-ee, LO/0437		
Sprawdzający architektura	mgr inż. Radosław Czekański		
Autor projektu konstrukcja	mgr inż. Michał Bogacki		
Sprawdzający konstrukcja	mgr inż. Wojciech Knera		
Asystent projektanta	mgr inż. Zbigniew Nowański		
Nazwa obiektu	Budynek biurowy (inwentaryzacja)	Data:	11. 2020
Tytuł rysunku	Rzut piwnicy	skala	1:100
		Branża	budowlana
		Nr. rys	2