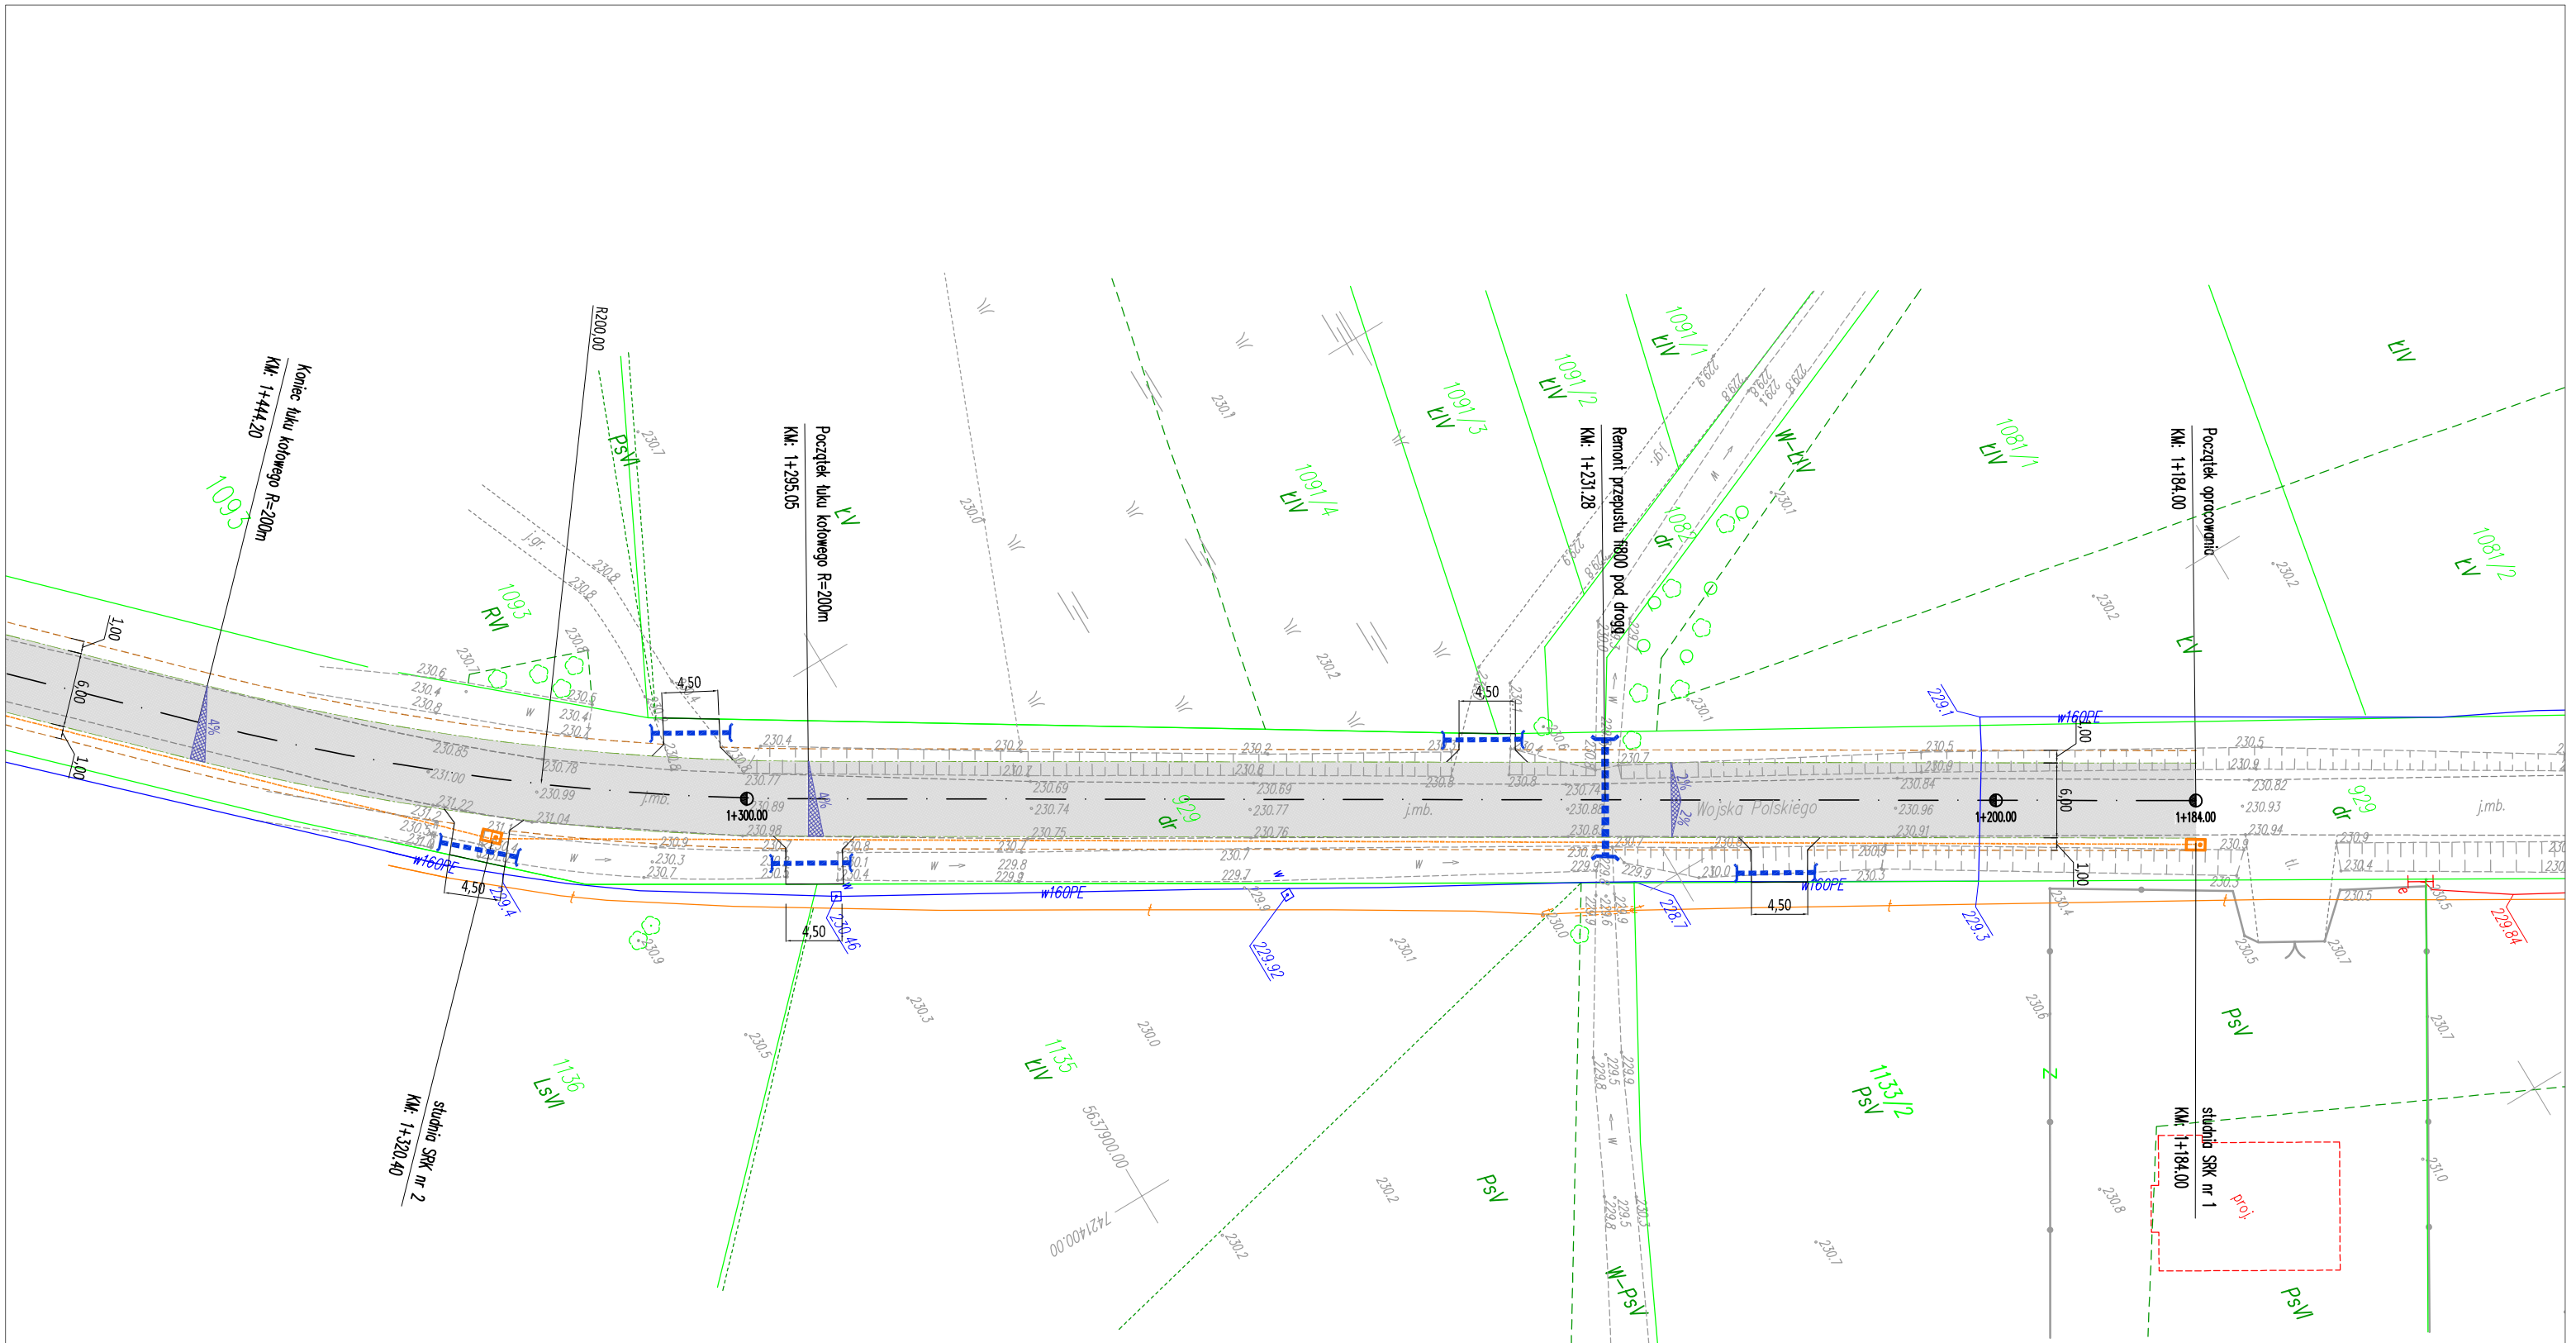

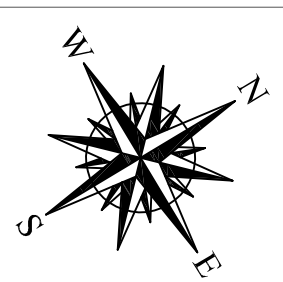

LEGENDA:

- Proj. krawędź jezdni
- Proj. krawędź pobocza
- Proj. krawędź zjazdu
- Naw. proj. jezdni
- Proj. spadek poprzeczny
- Proj. studnia telekomunikacyjna
- Proj. kanał technologiczny
- Remontowany przepust

KAPPA PROJEKT	PROJEKT BUDOWLANO-WYKONAWCZY PRZEBUDOWA DROGI POWIATOWEJ NR 0246T NA ODCINKU KURZELÓW - JEŻOWICE			
Przedmiot rysunku:	Plan sytuacyjny			
Projektował:	mgr inż. Karol Kossakowski SWK/0172/POOD/13			Kossakowski
Data: 06.2021	Rys. nr: 2	Ark. nr: 1	Skala: 1:500	Branża: Drogowa