




Przekrój normalno-konstrukcyjny
na odcinku prostym

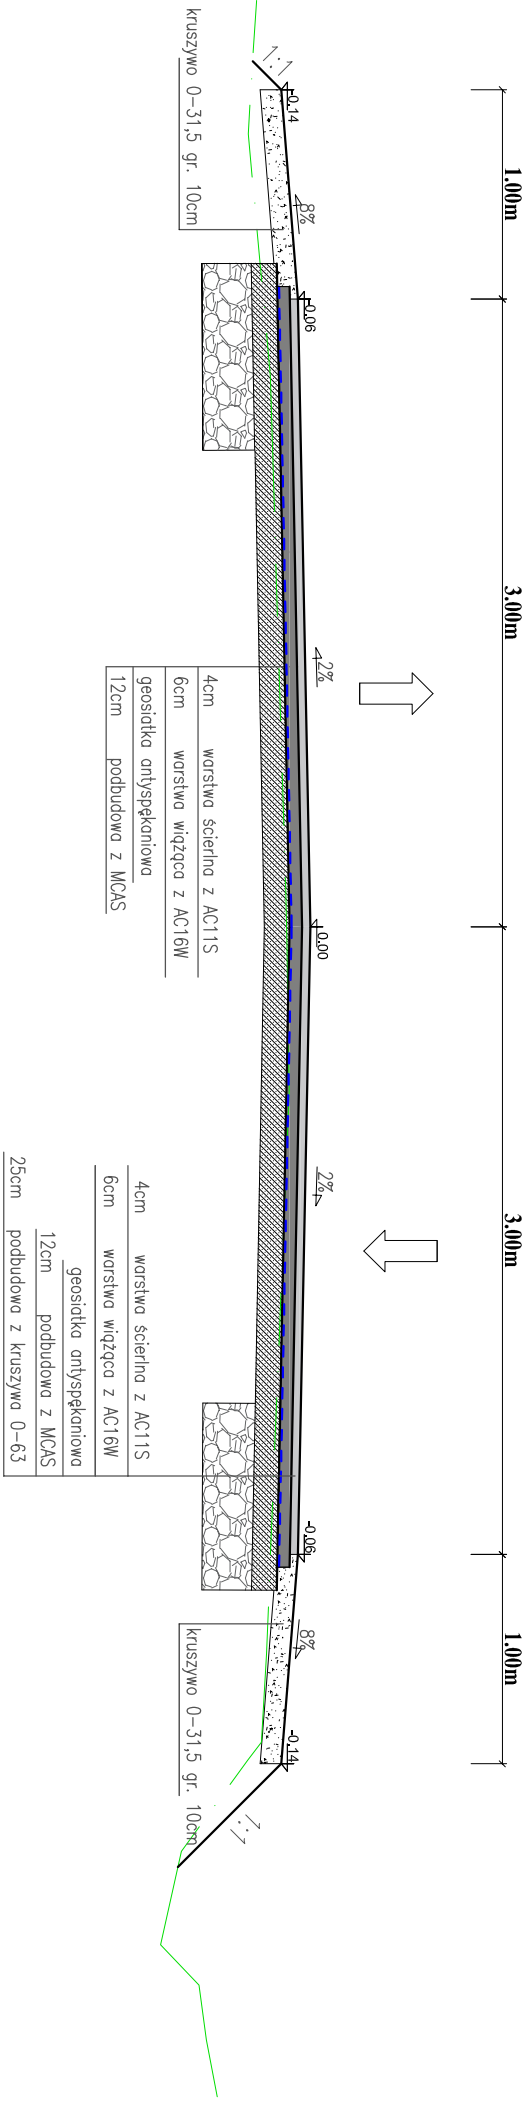

Przekrój normalno-konstrukcyjny
w km 1+231.37

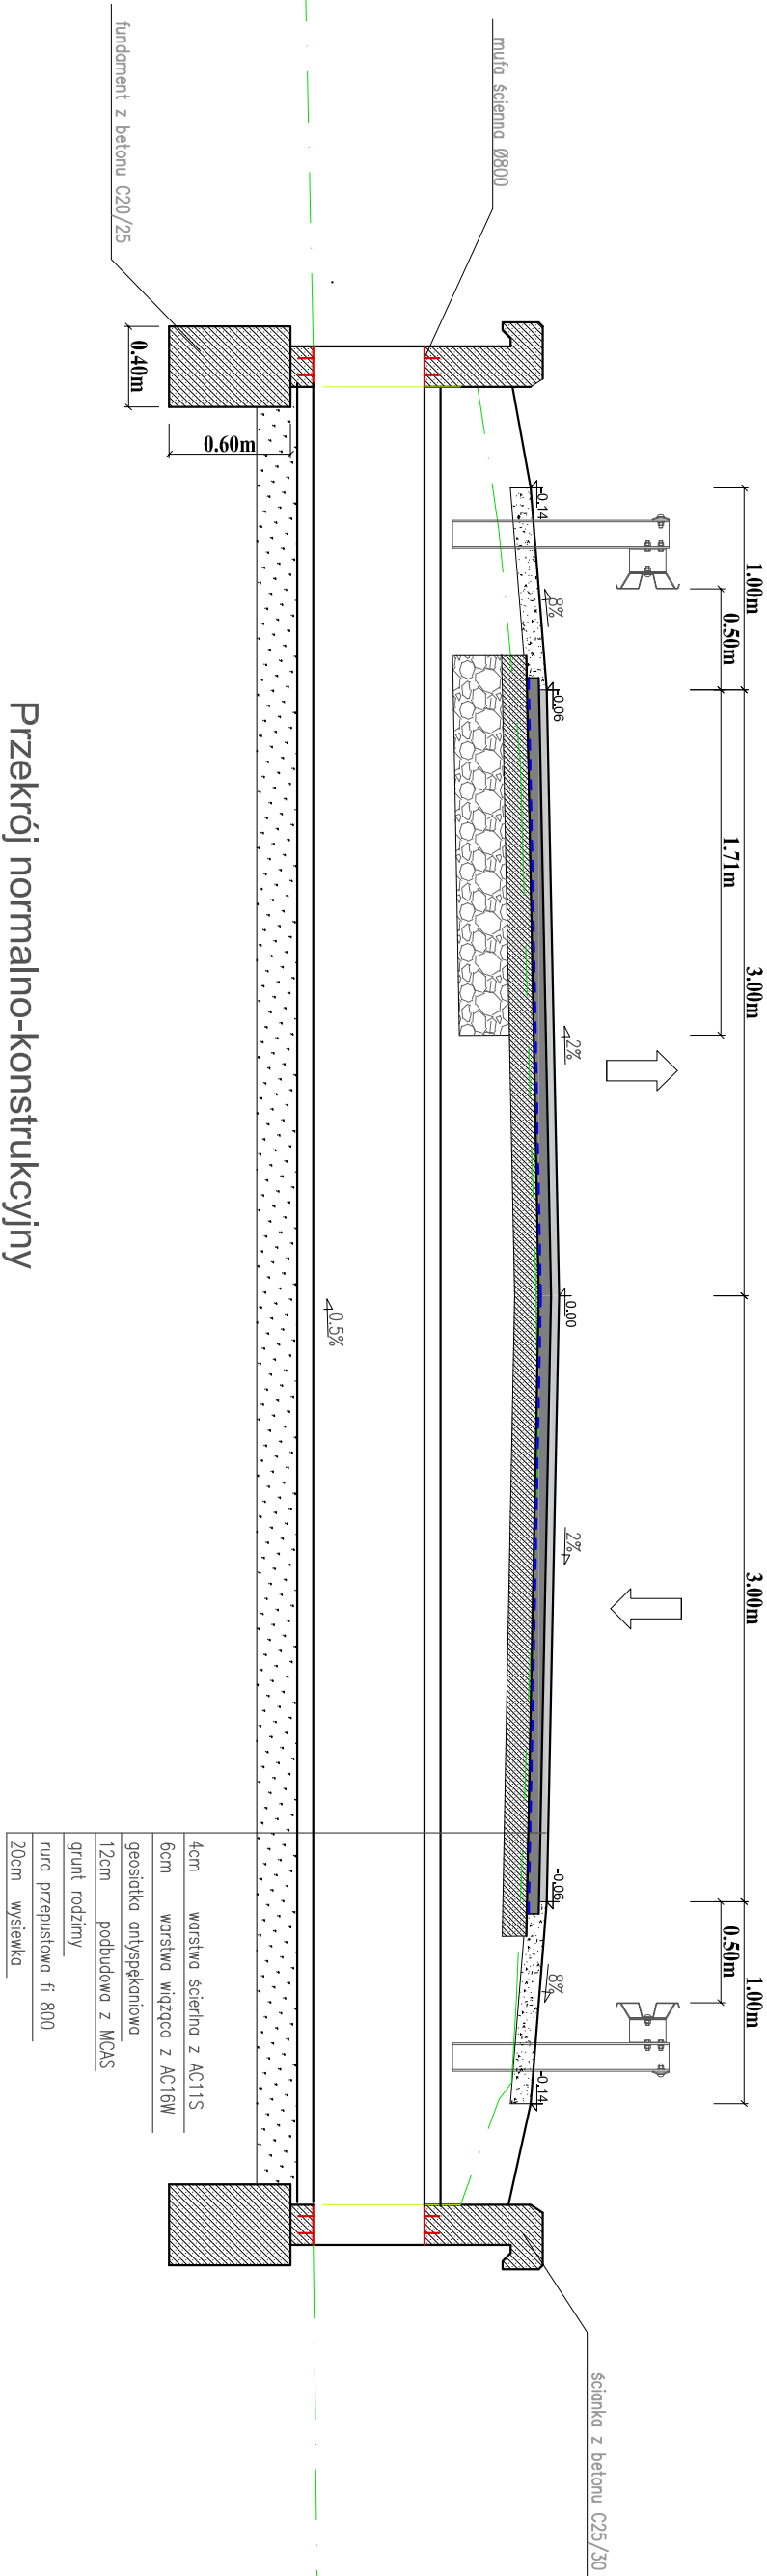

Przekrój normalno-konstrukcyjny
na łuku kołowym

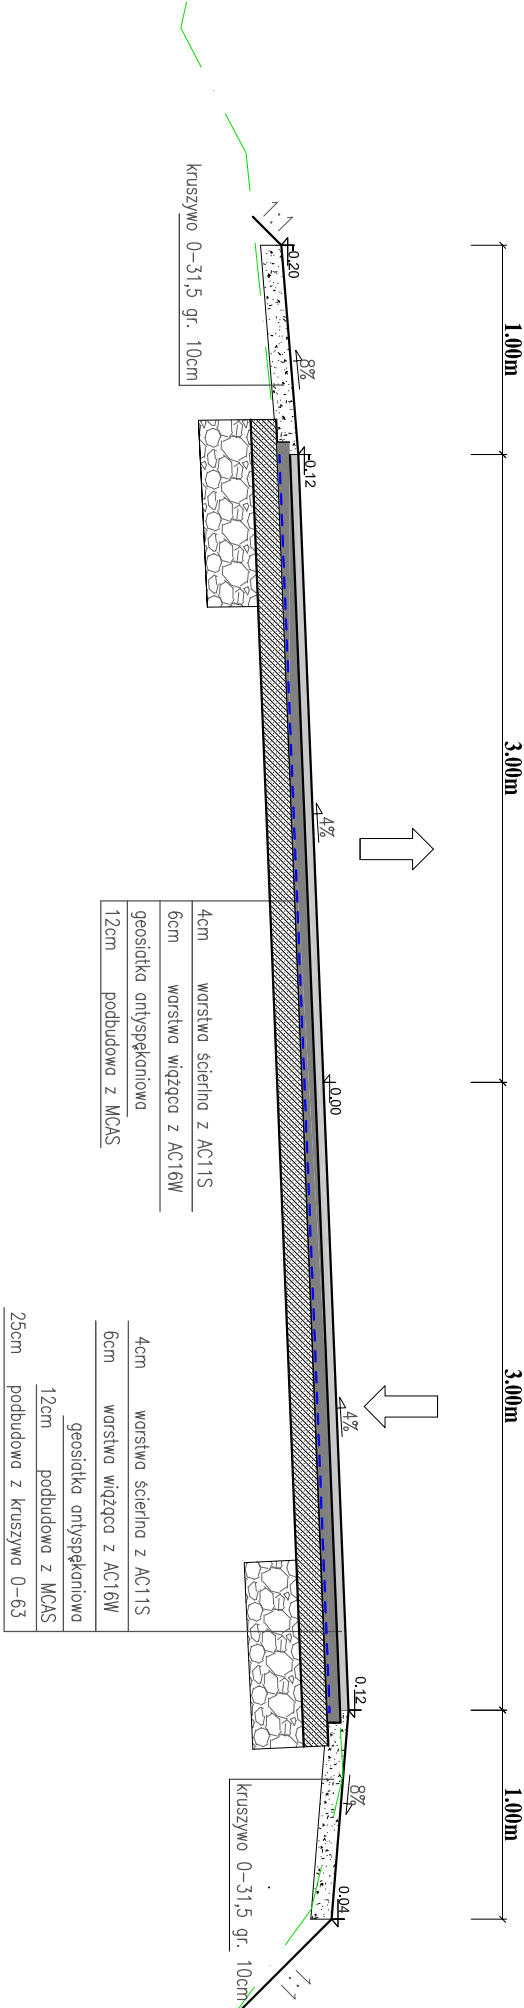

PROJEKT BUDOWLANO-WYKONAWCZY
PRZEBUDOWA DROGI POWIATOWEJ NR 0246T
NA ODCINKU KURZELÓW - JEŻOWICE

Przekroje Konstrukcyjne

Przedmiot
rysunku:

Projektował:
mgr inż. Karol Kossakowski
SWK/0172/POOD/13

Data:
06.2021

Rys. nr:
3

Ark. nr:
1

Skala:
1:50

Branża:
Drogonia

Kossakowski