

Prezydent Miasta Bydgoszczy

ul. Jezuitska 1
85-102 Bydgoszcz
tel. 52 5858367

Województwo: kujawsko-pomorskie

Powiat: **M. BYDGOSZCZ**Gmina: **M. Bydgoszcz**Jednostka ewidencyjna: **046101_1, Miasto Bydgoszcz**Obręb: **0202, 0202**Nr kancelaryjny: **WMG-I.6621.4360.2019****WYPIS Z REJESTRU GRUNTÓW**Nr jednostki rejestrowej: **G.237**Pozycja kartoteki budynków: **046101_1.0202.G.237**

własność, udział: 1/1

MIASTO BYDGOSZCZ NA PRAWACH POWIATU

trwały zarząd, udział: 1/1

BYDGOSKI ZESPÓŁ PLACÓWEK OPIEKUŃCZO-WYCHOWAWCZYCH

Siedziba: 85-122 BYDGOSZCZ, ul. Romualda Traugutta 5

Arkusz mapy	Numer działki	Bliższe określenie położenia	Opisy użytków	Ozn. użyt. i kont. klas.	Powierzchnia		Nr KW lub oznaczenie innych dok.
					użytków w ha	działki w ha	
	41/2	BYDGOSZCZ, ul. STOLARSKA	Inne tereny zabudowane	Bi	0,3542	0,3542	BY1B/00116657/3
Id. dz.: 046101_1.0202.41/2							
Wartość: -, Rejon statystyczny: 092530							
Uwagi: UŻYTKOWNIK: BYDGOSKI ZESPÓŁ PLACÓWEK OPIEKUŃCZO-WYCHOWAWCZYCH DOM DZIECKA "FILIPEK"							
Razem:					0,3542	0,3542	

Sporządził(a): *Joanna Suszek-Zabrocka, według stanu na dzień: 2019-08-13*Nr zlecenia: *WMG-I.4405-1/2019*

(pieczęć urzędowa)

z up. PREZYDENTA MIASTA

Joanna Suszek-Zabrocka
Inspektor w Wydziale
Mienia i Geodezji

2019-08-13,.....

(Imię i Nazwisko oraz stanowisko służbowe osoby reprezentującej organ)
Data i podpis


Prezydent Miasta Bydgoszczy
ul. Jezuicka 1
85-102 Bydgoszcz
tel. 52 5858367

Nr sprawy: WMG-I.6621.4360.2019

Województwo: kujawsko-pomorskie
Powiat: M. BYDGOSZCZ
Gmina: M. Bydgoszcz
Jednostka ew.: 046101_1 - Miasto Bydgoszcz
Obręb: 0202 - 0202
Arkusz mapy: -
Numer działki: 41/2

WYRYS Z MAPY EWIDENCYJNEJ

Skala 1:1000

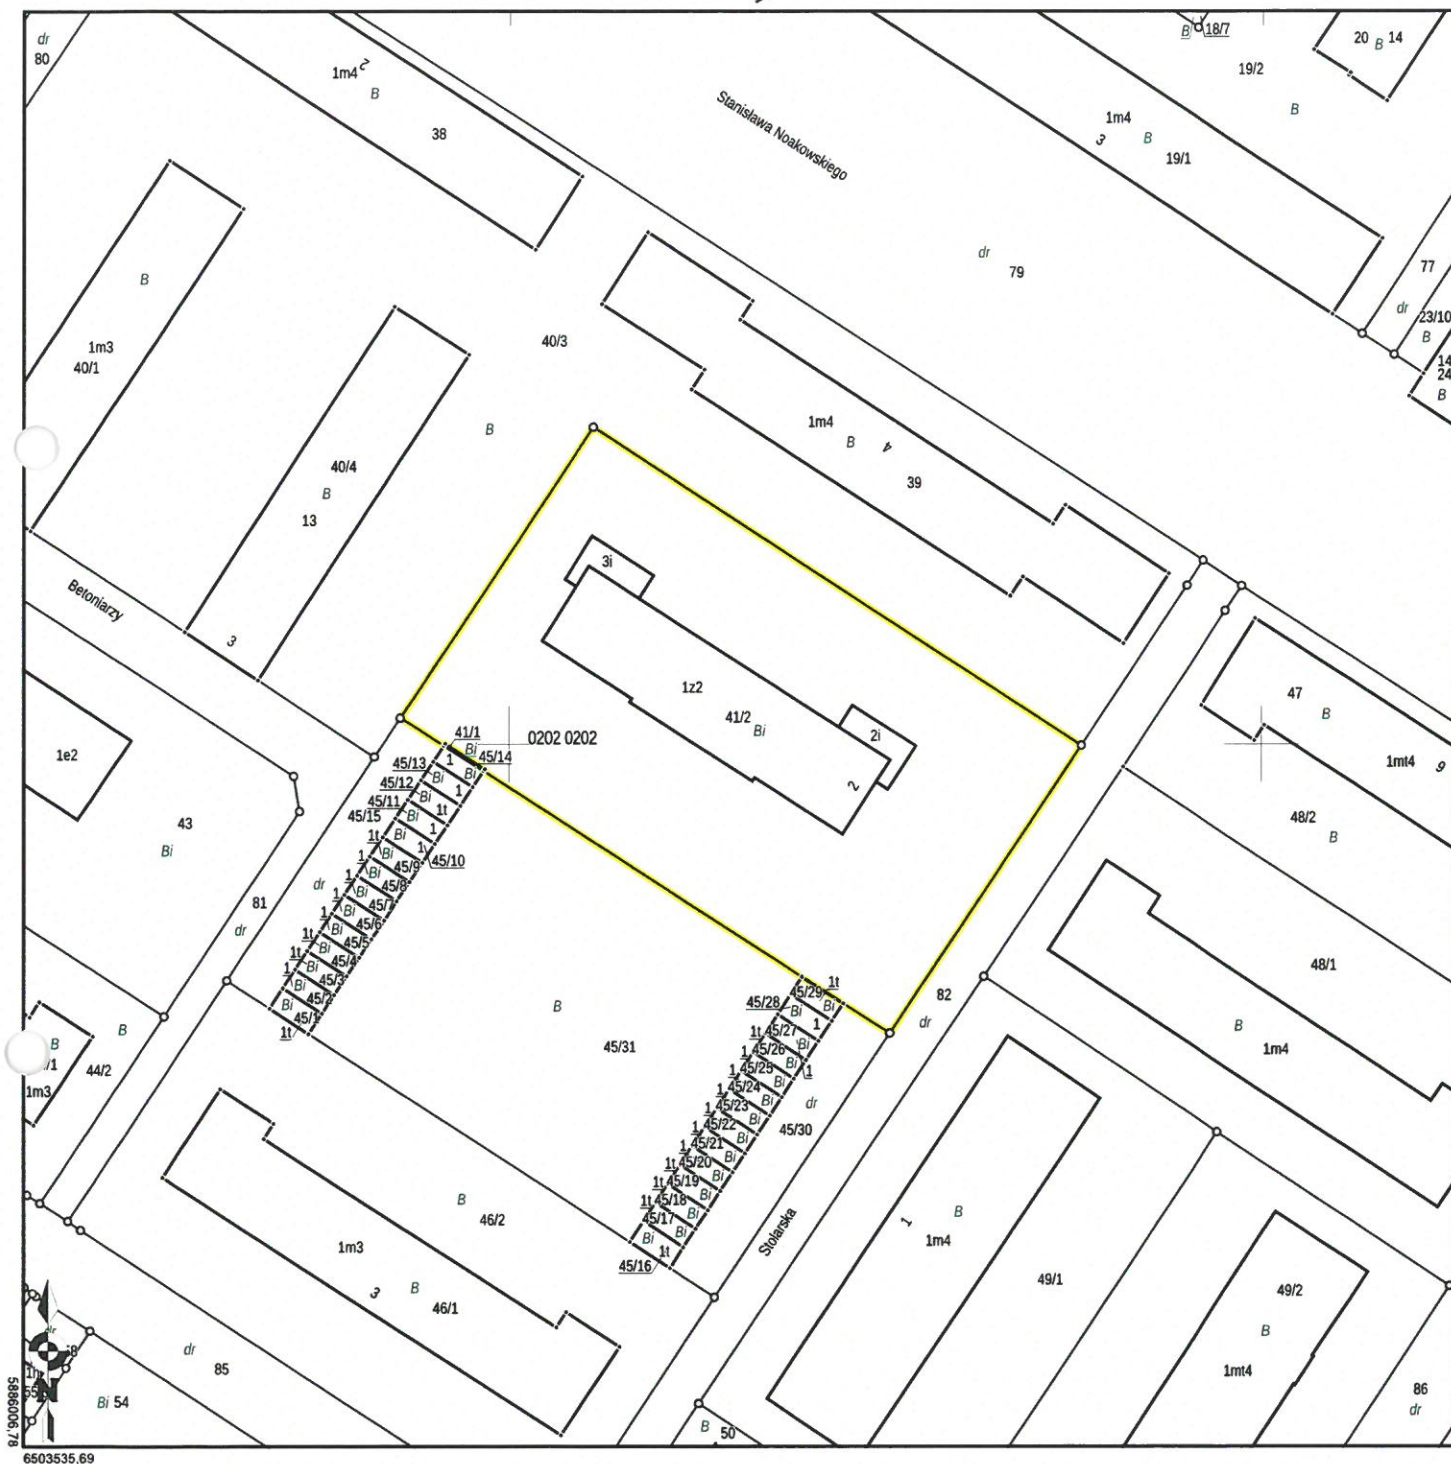

Sporządził(a): Joanna Suszek-Zabrocka, według stanu na dzień: 2019-08-13

Adnotacje:



(Imię i nazwisko oraz stanowisko służbowe osoby reprezentującej organ)

Joanna Suszek-Zabrocka
Inspektor w Wydziale
Mienia (Data i podpis)