


R

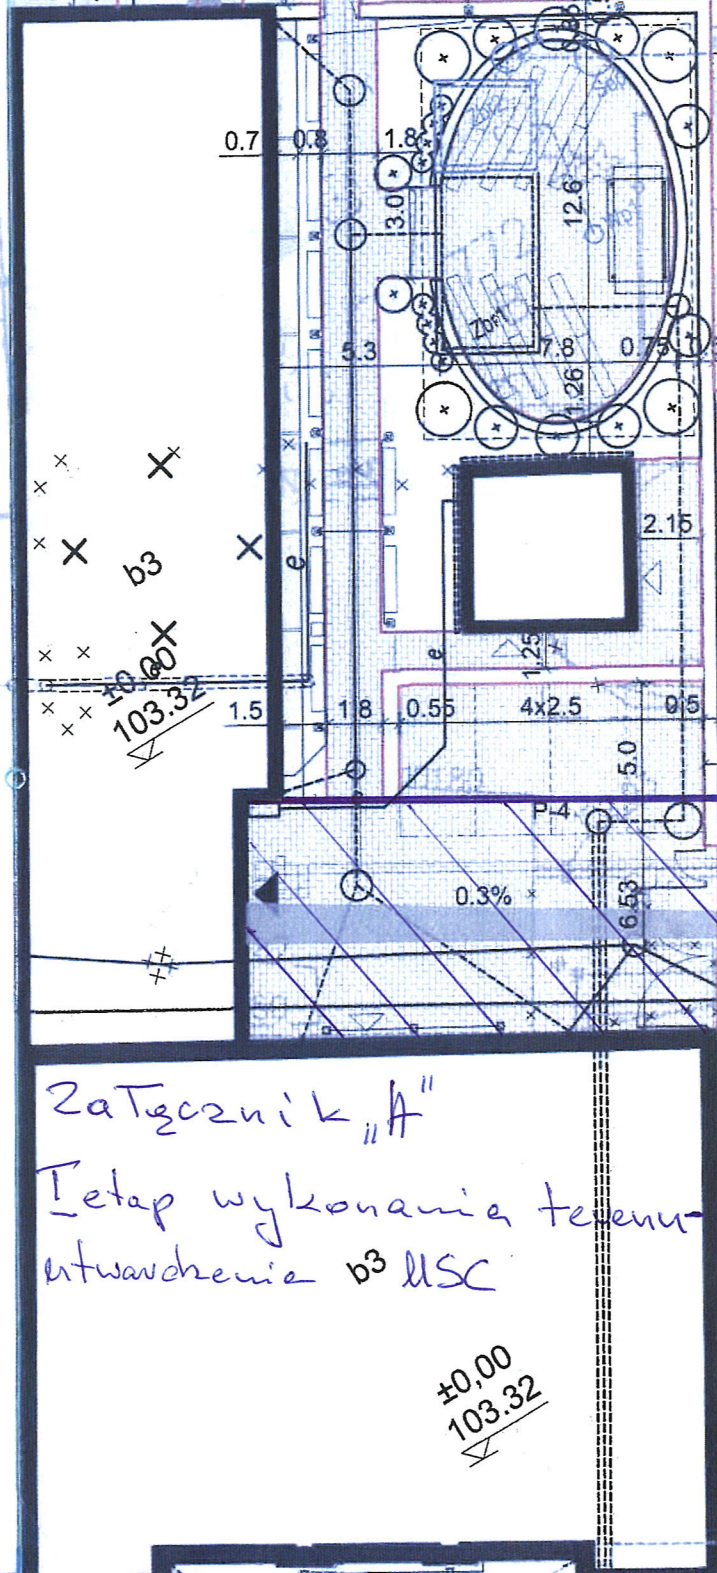

Załącznik "A"

Etap wykonania terenu
 utwardzenia b3 USC

±0,00
 103.32

Rzędą wjazdu dostawać do
 poziomu istniejącego chodnika

103.40

103.40

103.50

103.50

b3


b3

103.32

N
 P

Kalenin

ZATACZNIK B

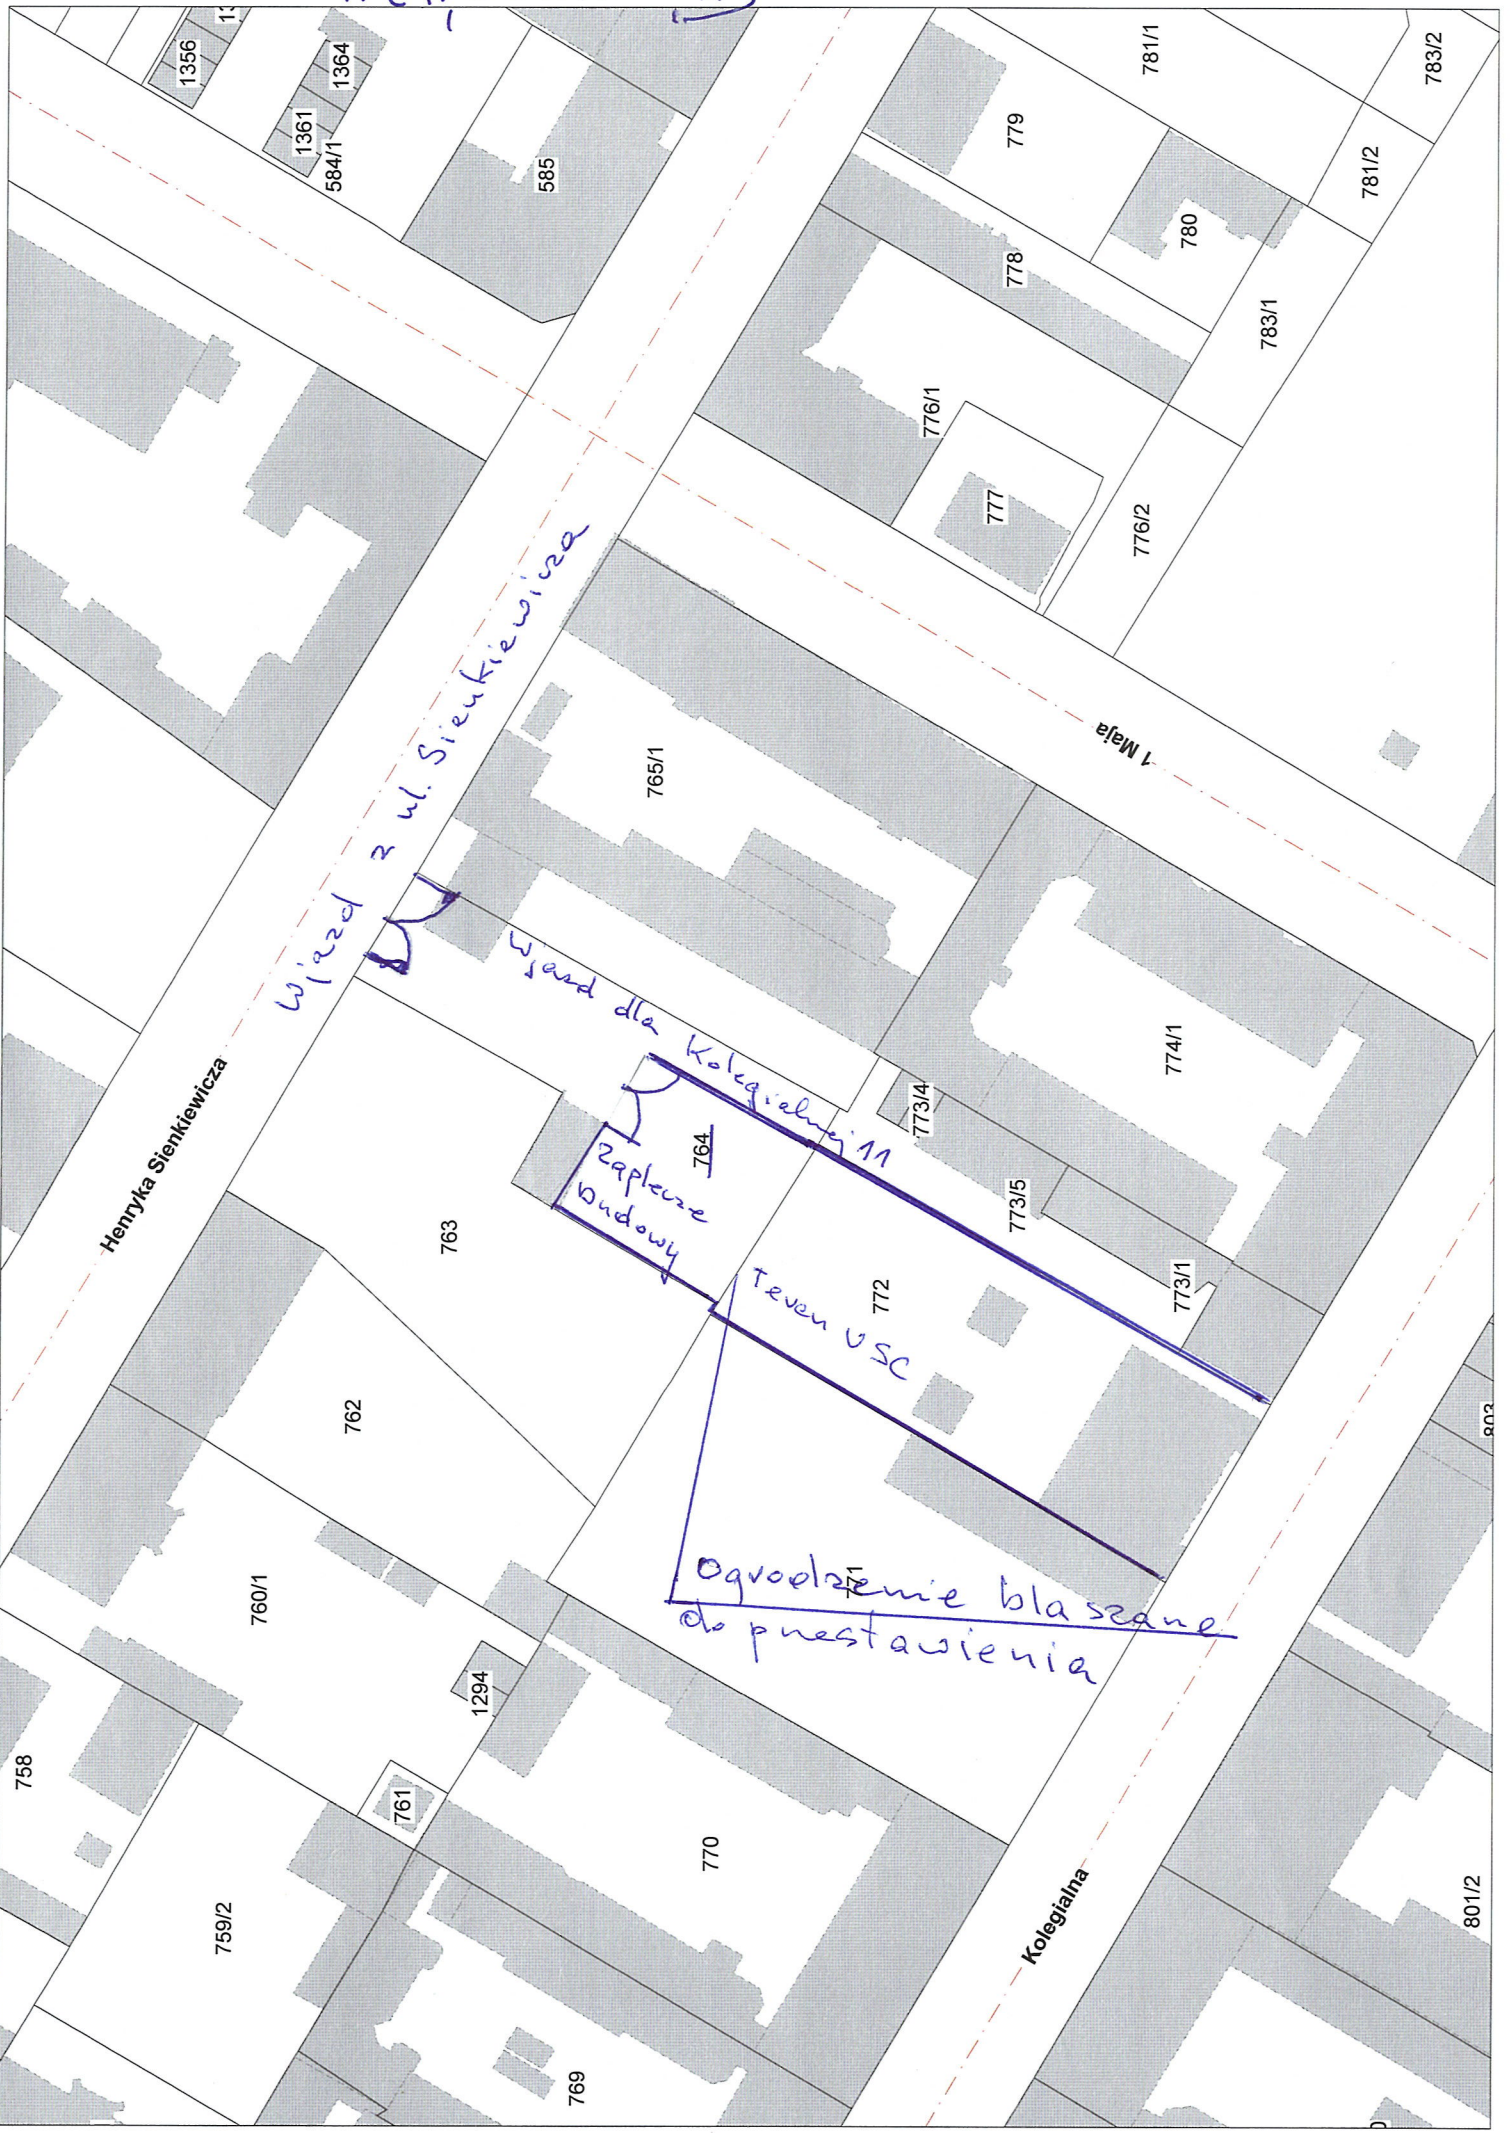

Henryka Sienkiewicza

Wjazd z ul. Sienkiewicza

Wjazd dla Kolegiatki 11

Zaplecze Budowy

Teven USC

Ogrodzenie blaszane do przestawienia

1 Maja

Kolegialna

1356

1361
584/1
1364

585

779

781/1

781/2

783/2

780

783/1

776/1

777

776/2

765/1

774/1

773/4

773/5

773/1

763

762

772

760/1

1294

761

758

759/2

770

769

801/2