


TRAKT UL. WYSZYŃSKIEGO

ŚWINOUŚCIE
UL. KARD. STEFANA WYSZYŃSKIEGO 6 / M.10
RZUT I PIĘTRA (PRACOWANIE W ZAKRESIE OPRACOWANIA)

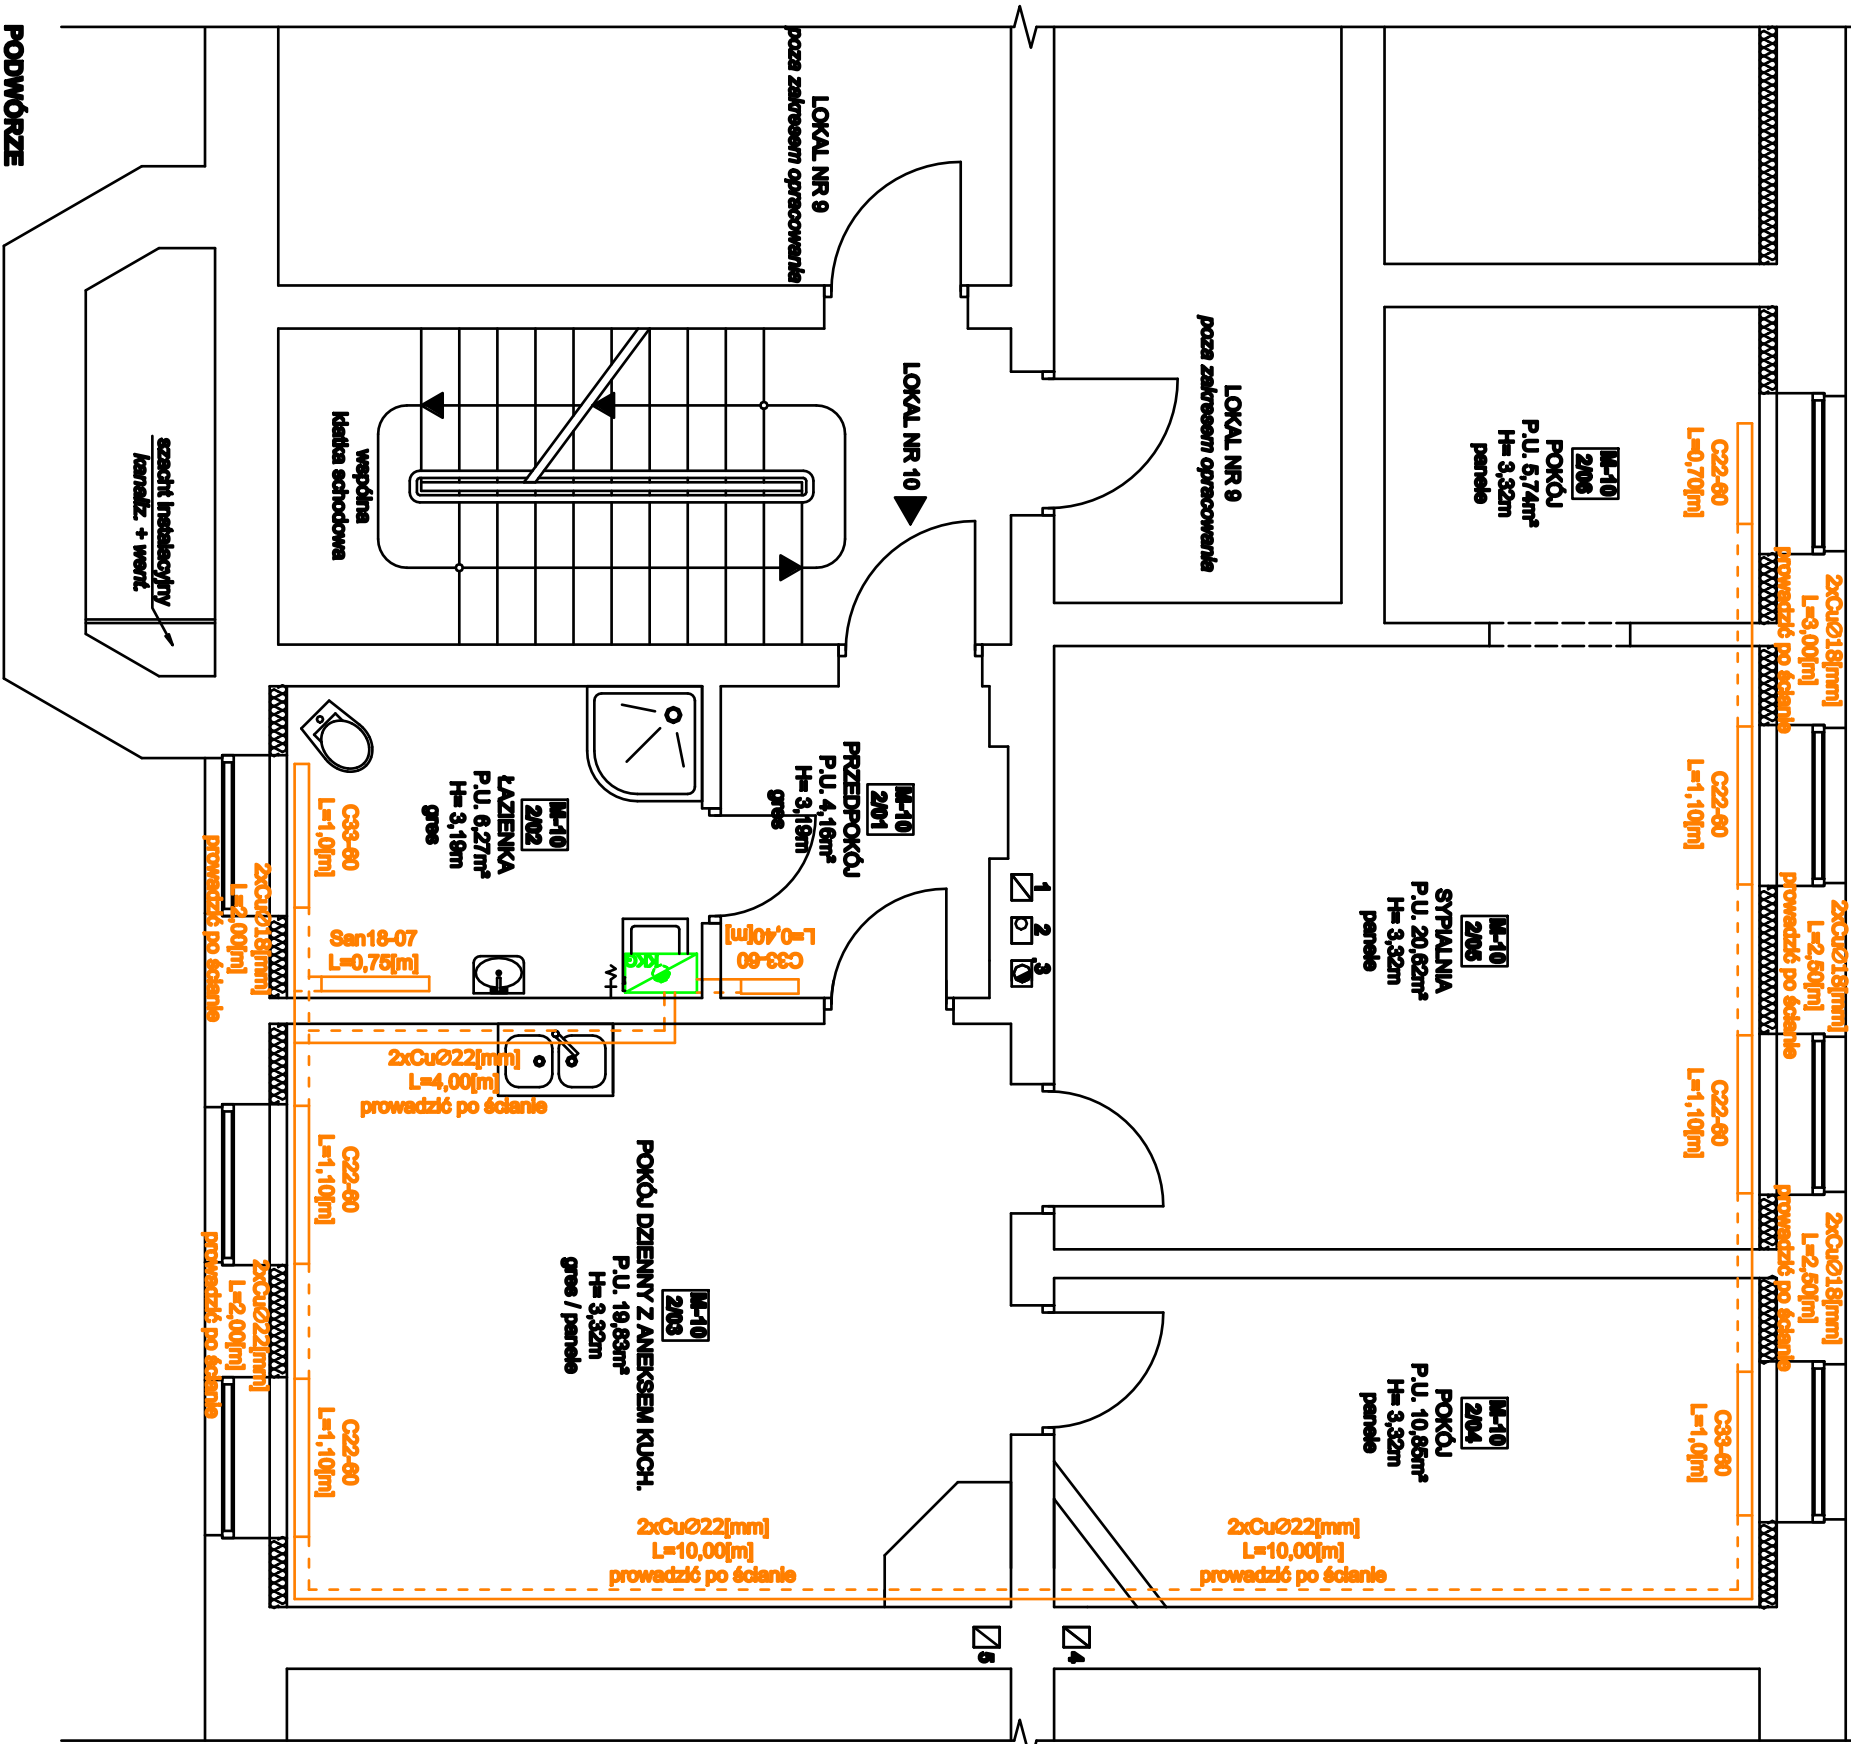

ZESTAWIENIE POWIERZCHNI LOKALU MIESZKALNEGO NR 10 III KONDYGNACJA NADZIEMNA				
Nr pom.	Nazwa pom.	Pow. użytkowa	Wys.	
1-1	1-1	[m ²]	[m]	
201	Przedpokój	grze	4,16	3,19
202	Łazienka	grze	6,27	3,19
203	Pokój dzienny z aneksem kuchennym	panele	19,83	3,32
204	Pokój	panele	10,95	3,32
205	Sypialnia	panele	20,62	3,32
206	Pokój	panele	5,74	3,32
RAZEM			67,47	

KKG-projektowany dwufunkcyjny kondensacyjny kocioł gazowy
-projektowane grzejniki
Projektowane przewody zasilające oraz pomiotne do projektowanych grzejników wykonane w technologii Cu

BUREAU PROJEKTOWO - USŁUGOWE INSTAL-TECH				
mgr inż. Jan Drodziński ul. B. Głowackiego 24, 78-520 Polanów-Zdrój				
Inwestor:	Gmina Miasto Świnoujście - Zakład Gospodarki Mieszkaniowej			
Objekt:	ul. Wyszyńskiego 35G, 72-600 Świnoujście			
Adres:	Lokal mieszkalny nr 10 w budynku mieszkalnym, wielorodzinnym			
Adres:	ul. Wyszyńskiego 6, 72-600 Świnoujście, działka nr 279			
Inwestycja:	Zróżna sposobu ogrzewania			
Stadium:	Projekt budowlany (inwestycja sanitarna)			
Treść rysunku:	RZUT LOKALU MIESZKALNEGO NR 10 (III KOND. NADZIEMNA)			
Projektant:	mgr inż. Jan Drodziński	Nr uprawnień:	ZAP/0211/PW/BS/18	
Sprawdza:	mgr inż. Arkadiusz Kościński	Nr uprawnień:	ZAP/0165/PW/BS/17	
Inwestycja:	mgr inż. Arkadiusz Kościński			