




DRZEWO PRZEZNACZONE DO WYCINKI
WG ODDZIELNEGO OPRACOWANIA 170.1

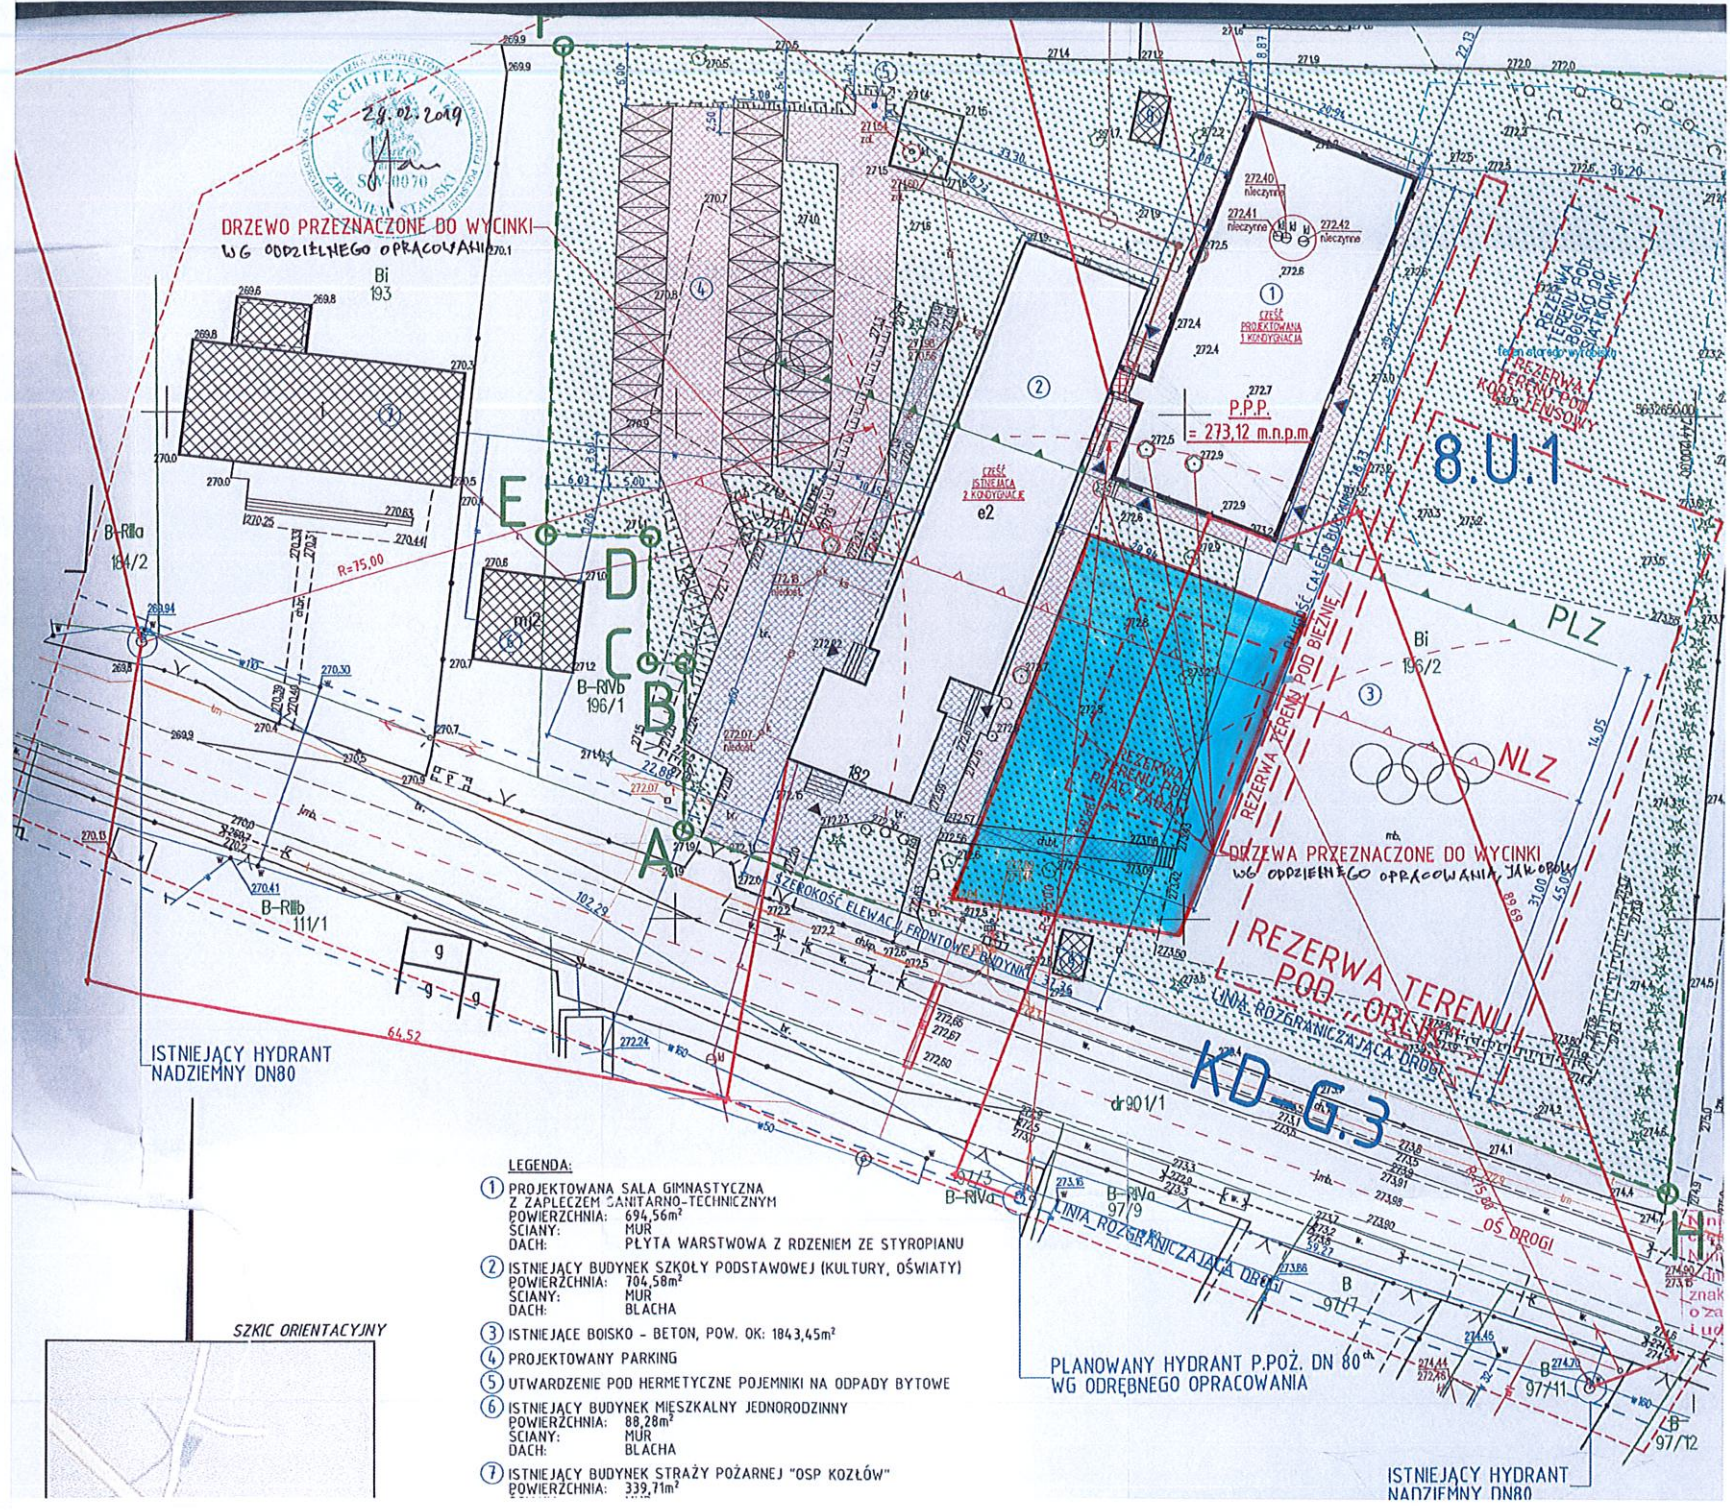

ISTNIEJĄCY HYDRANT
NADZIEMNY DN80

DRZEWA PRZEZNACZONE DO WYCINKI
WG ODDZIELNEGO OPRACOWANIA JAWOBOL

REZERWA TERENU
POD ORLIK
LINIA ROZGRANICZAJĄCA DROGI

PLANOWANY HYDRANT P.POŻ. DN 80^a
WG ODDZIELNEGO OPRACOWANIA

ISTNIEJĄCY HYDRANT
NADZIEMNY DN80

LEGENDA:

- ① PROJEKTOWANA SALA GIMNASTYCZNA
Z ZAPLECZEM SANITARNO-TECHNICZNYM
POWIERZCHNIA: 694,56m²
SCIANY: MUR
DACH: PŁYTA WARSTWOWA Z RODZENIEM ZE STYROPIANU
- ② ISTNIEJĄCY BUDYNEK SZKOŁY PODSTAWOWEJ (KULTURY, OŚWIATY)
POWIERZCHNIA: 704,58m²
SCIANY: MUR
DACH: BLACHA
- ③ ISTNIEJĄCE BOISKO - BETON, POW. OK: 184,345m²
- ④ PROJEKTOWANY PARKING
- ⑤ UTWARDZENIE POD HERMETYCZNE POJEMNIKI NA ODPADY BYTOWE
- ⑥ ISTNIEJĄCY BUDYNEK MIESZKALNY JEDNORODZINNY
POWIERZCHNIA: 88,28m²
SCIANY: MUR
DACH: BLACHA
- ⑦ ISTNIEJĄCY BUDYNEK STRAŻY POŻARNEJ "OSP KOZŁÓW"
POWIERZCHNIA: 339,71m²

SZKIC ORIENTACYJNY

