


WKG-IV.6642.1.886.2023

Nazwa organu prowadzącego państwowy zasób geodezyjny i kartograficzny	Prezydent Miasta Gorzowa Wielkopolskiego
Identyfikator ewidencyjny materiału zasobu	P.0861.2000.248
Nazwa materiału zasobu	MAPA ZASADNICZA
Data wykonania kopii materiału zasobu	2023-09-22
Imię, nazwisko i podpis osoby reprezentującej organ	Wioleta Giemziak podpisano elektronicznie

Mapa sporządzona w układzie współrzędnych prostokątnych płaskich: PL-2000 strefa 5.  
Układ wysokościowy, poziomy odniesienia: PL-EVRF2007-NH

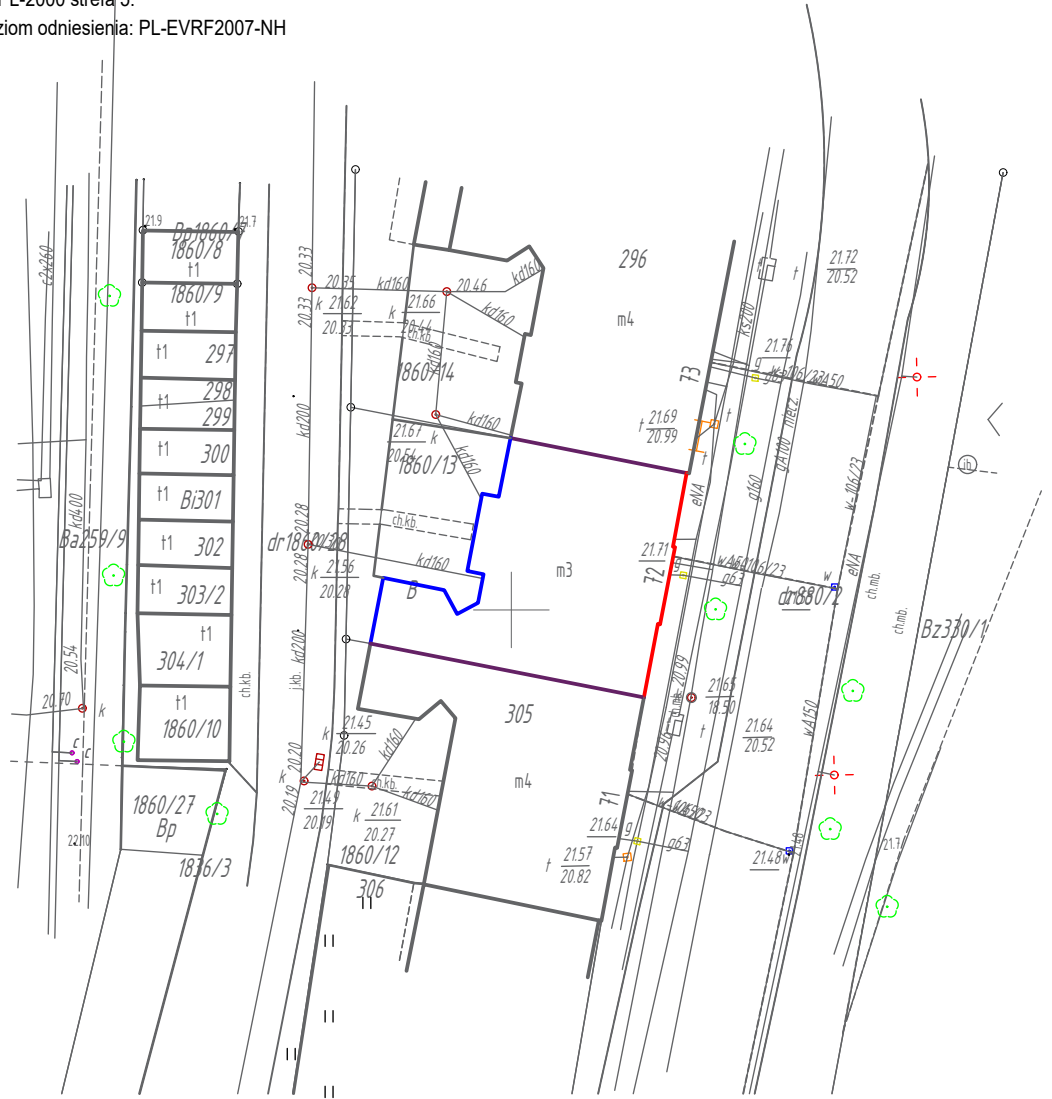

LEGENDA:

- REMONT ELEWACJI
- ŚCIANY OBJĘTE DOCIEPLENIEM
- POZOSTAŁE ŚCIANY

Projekt sporządzono przy pomocy oprogramowania Autodesk Autocad LT 2023  
Zastrzega się wszelkie prawa wynikające z Ustawy o prawie autorskim.  
Rysunek niniejszy nie może być w całości lub w części przerysowany, uzupełniony lub odstąpiony komukolwiek, bez pisemnej zgody pracowni.

 <p><b>DA ARCHITEKTUR</b> Andrzej Dudziński ul. Pionierów 1 66-400 Gorzów Wlkp. www.daarchitektur.pl e-mail: daarchitektur@gmail.com</p>		ZAMAWIAJACY:	
		<p>Miasto Gorzów Wlkp. ul. Sikorskiego 4 66-400 Gorzów Wlkp.</p>	
<p>Projekt remontu elewacji frontowej, docieplenie i kolorystyka elewacji podwórzowej budynku mieszkalnego, wielorodzinnego przy ul. Wawrzyniaka 72 w Gorzowie Wielkopolskim, jed. ewid. Gorzów Wielkopolski, obr. ewid. Zamoście 10, dz. nr 1860/13; 086101_1.0010.1860/13</p>			
SYTUACJA		NR. RYS. R-01	SKALA 1 : 500
WYKONAWCY OPRACOWANIA		NR / UPR.	PODPIS / DATA
OPRACOWAŁ:	mgr inż. arch. Andrzej Dudziński specjalność architektoniczna		26.10.2023r
PROJEKTANT:	mgr inż. Przemysław Dudziński specjalność architektoniczna o. specjalność konstrukcyjno-bud.	74/94/GW 73/89/GW	26.10.2023r