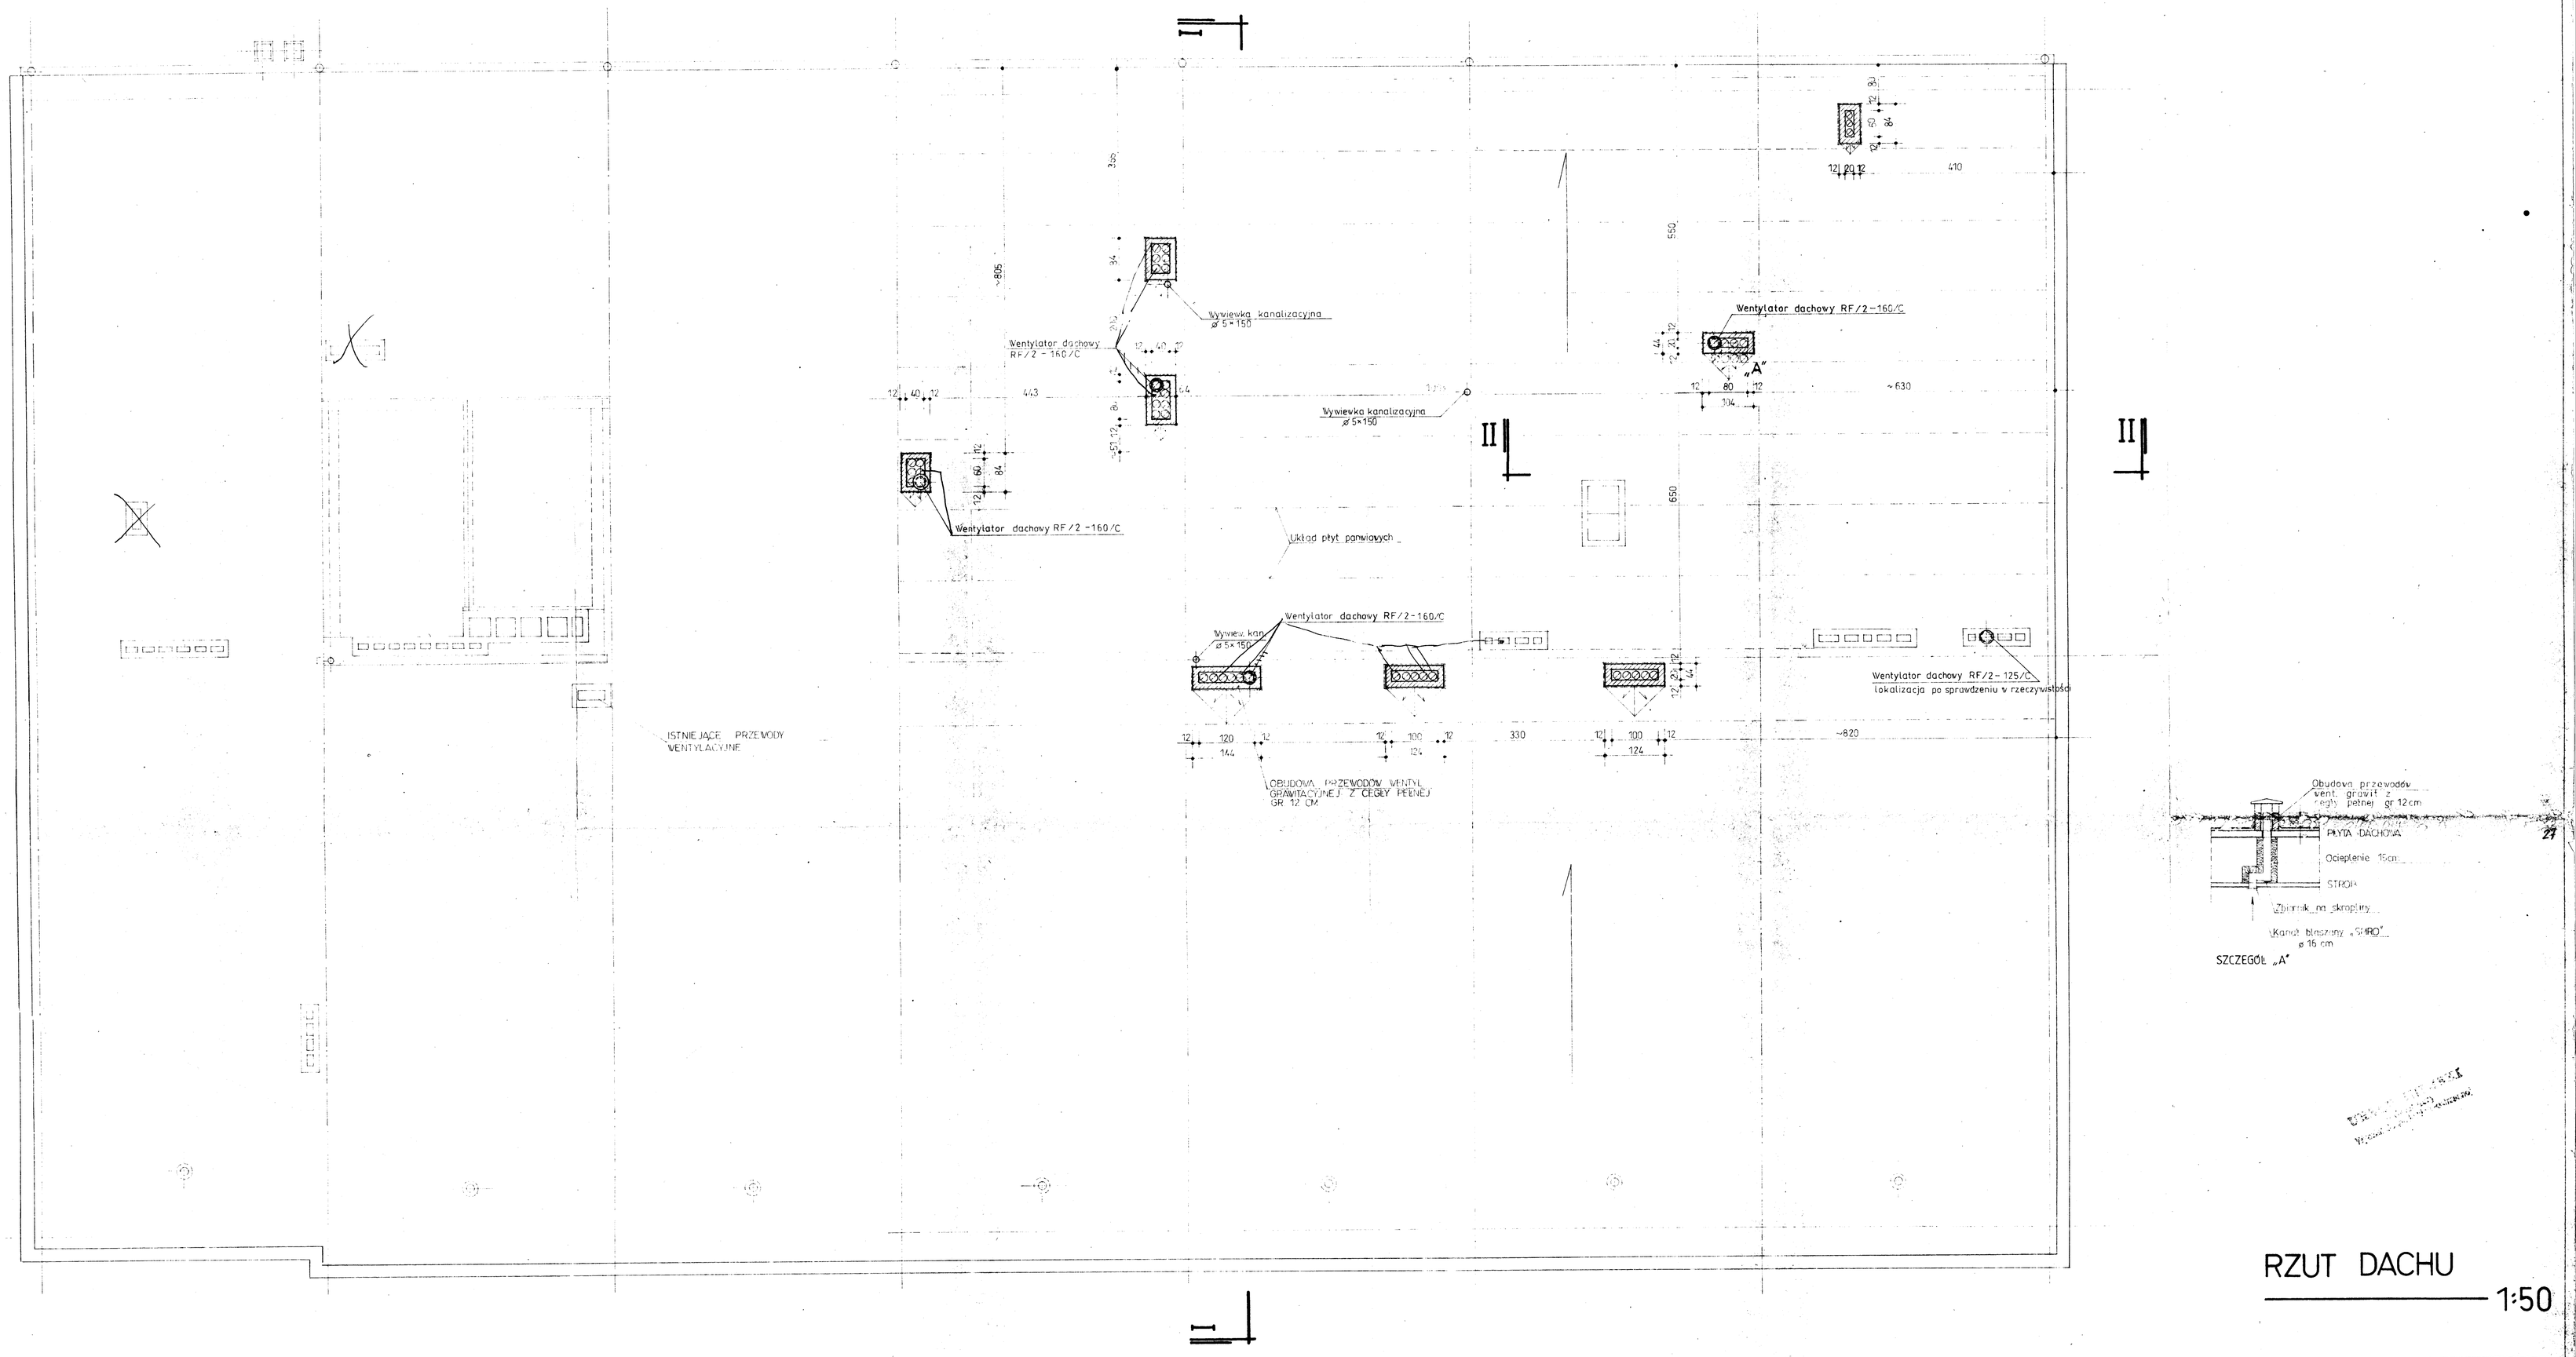

RZUT DACHU

1:50

STUDIO ARCHITEKTONICZNE „FUTURA" ul. Podolska 29 85-055 Bydgoszcz	
	KATEDRA BIOLOGII I OCHRONY ŚRODOWISKA
	BYDGOSZCZ ul. Chodkiewicza 30
	WSP BYDGOSZCZ
	Mgr inż. architekt Andrzej Malinowski upr. proj. UAN-KZ-7210/272/86
	fech. MIROSŁAWA WEŁNICKA
Skreślono PB	Data X/95 Nr rys. 4/8 Pow. ark. 90dcm²