


PLAN ORIENTACYJNY

Skala 1:10000

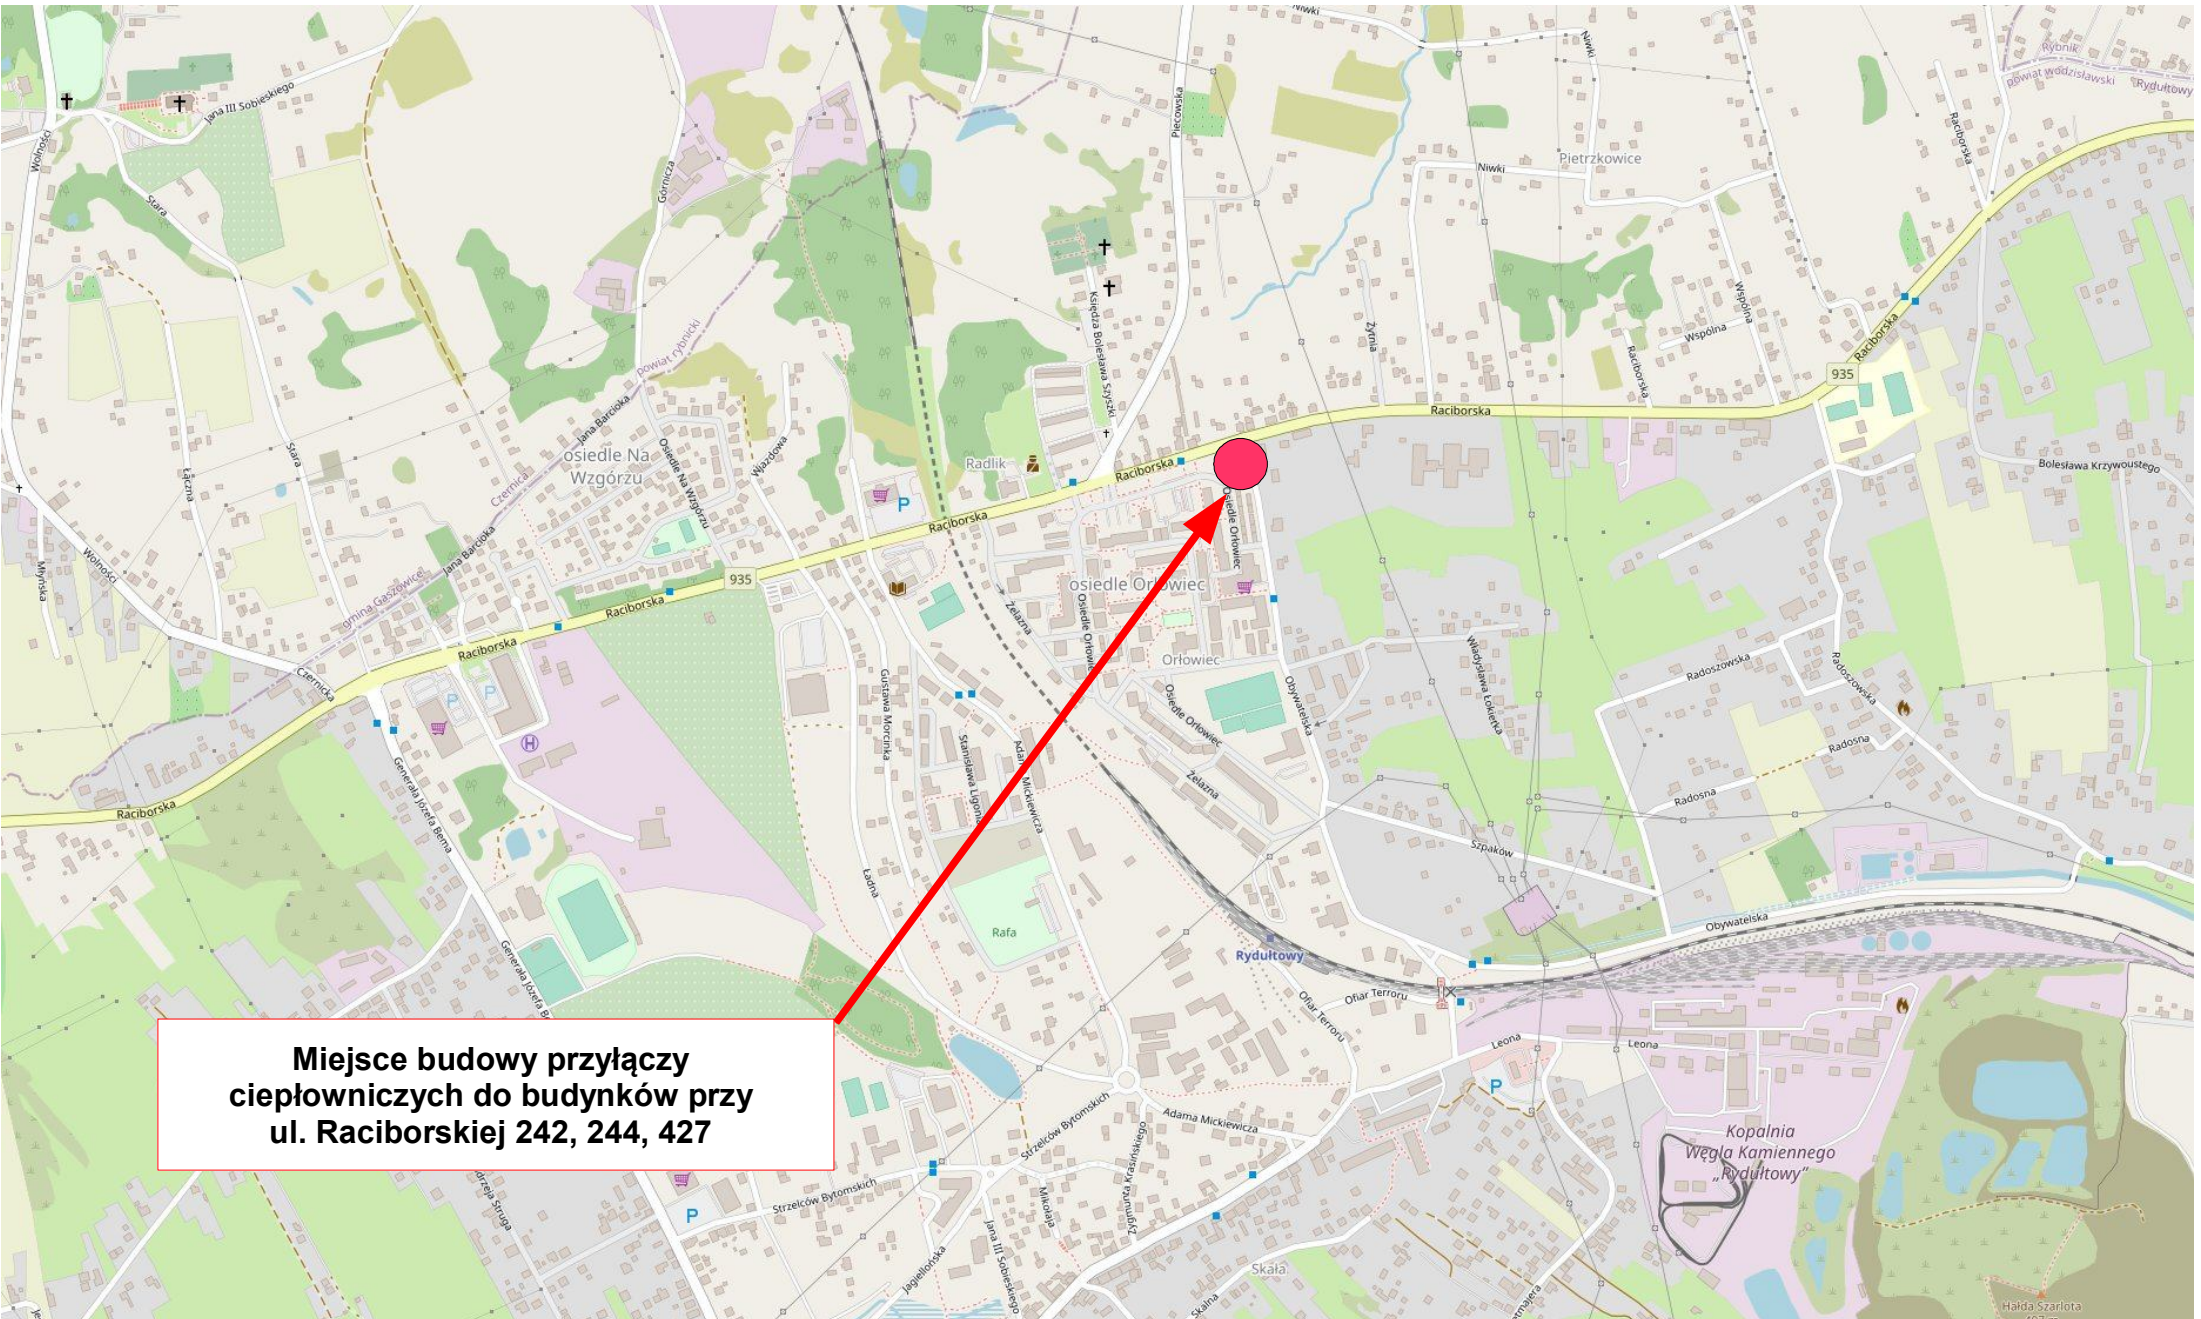

Miejsce budowy przyłączy
ciepłowniczych do budynków przy
ul. Raciborskiej 242, 244, 427