






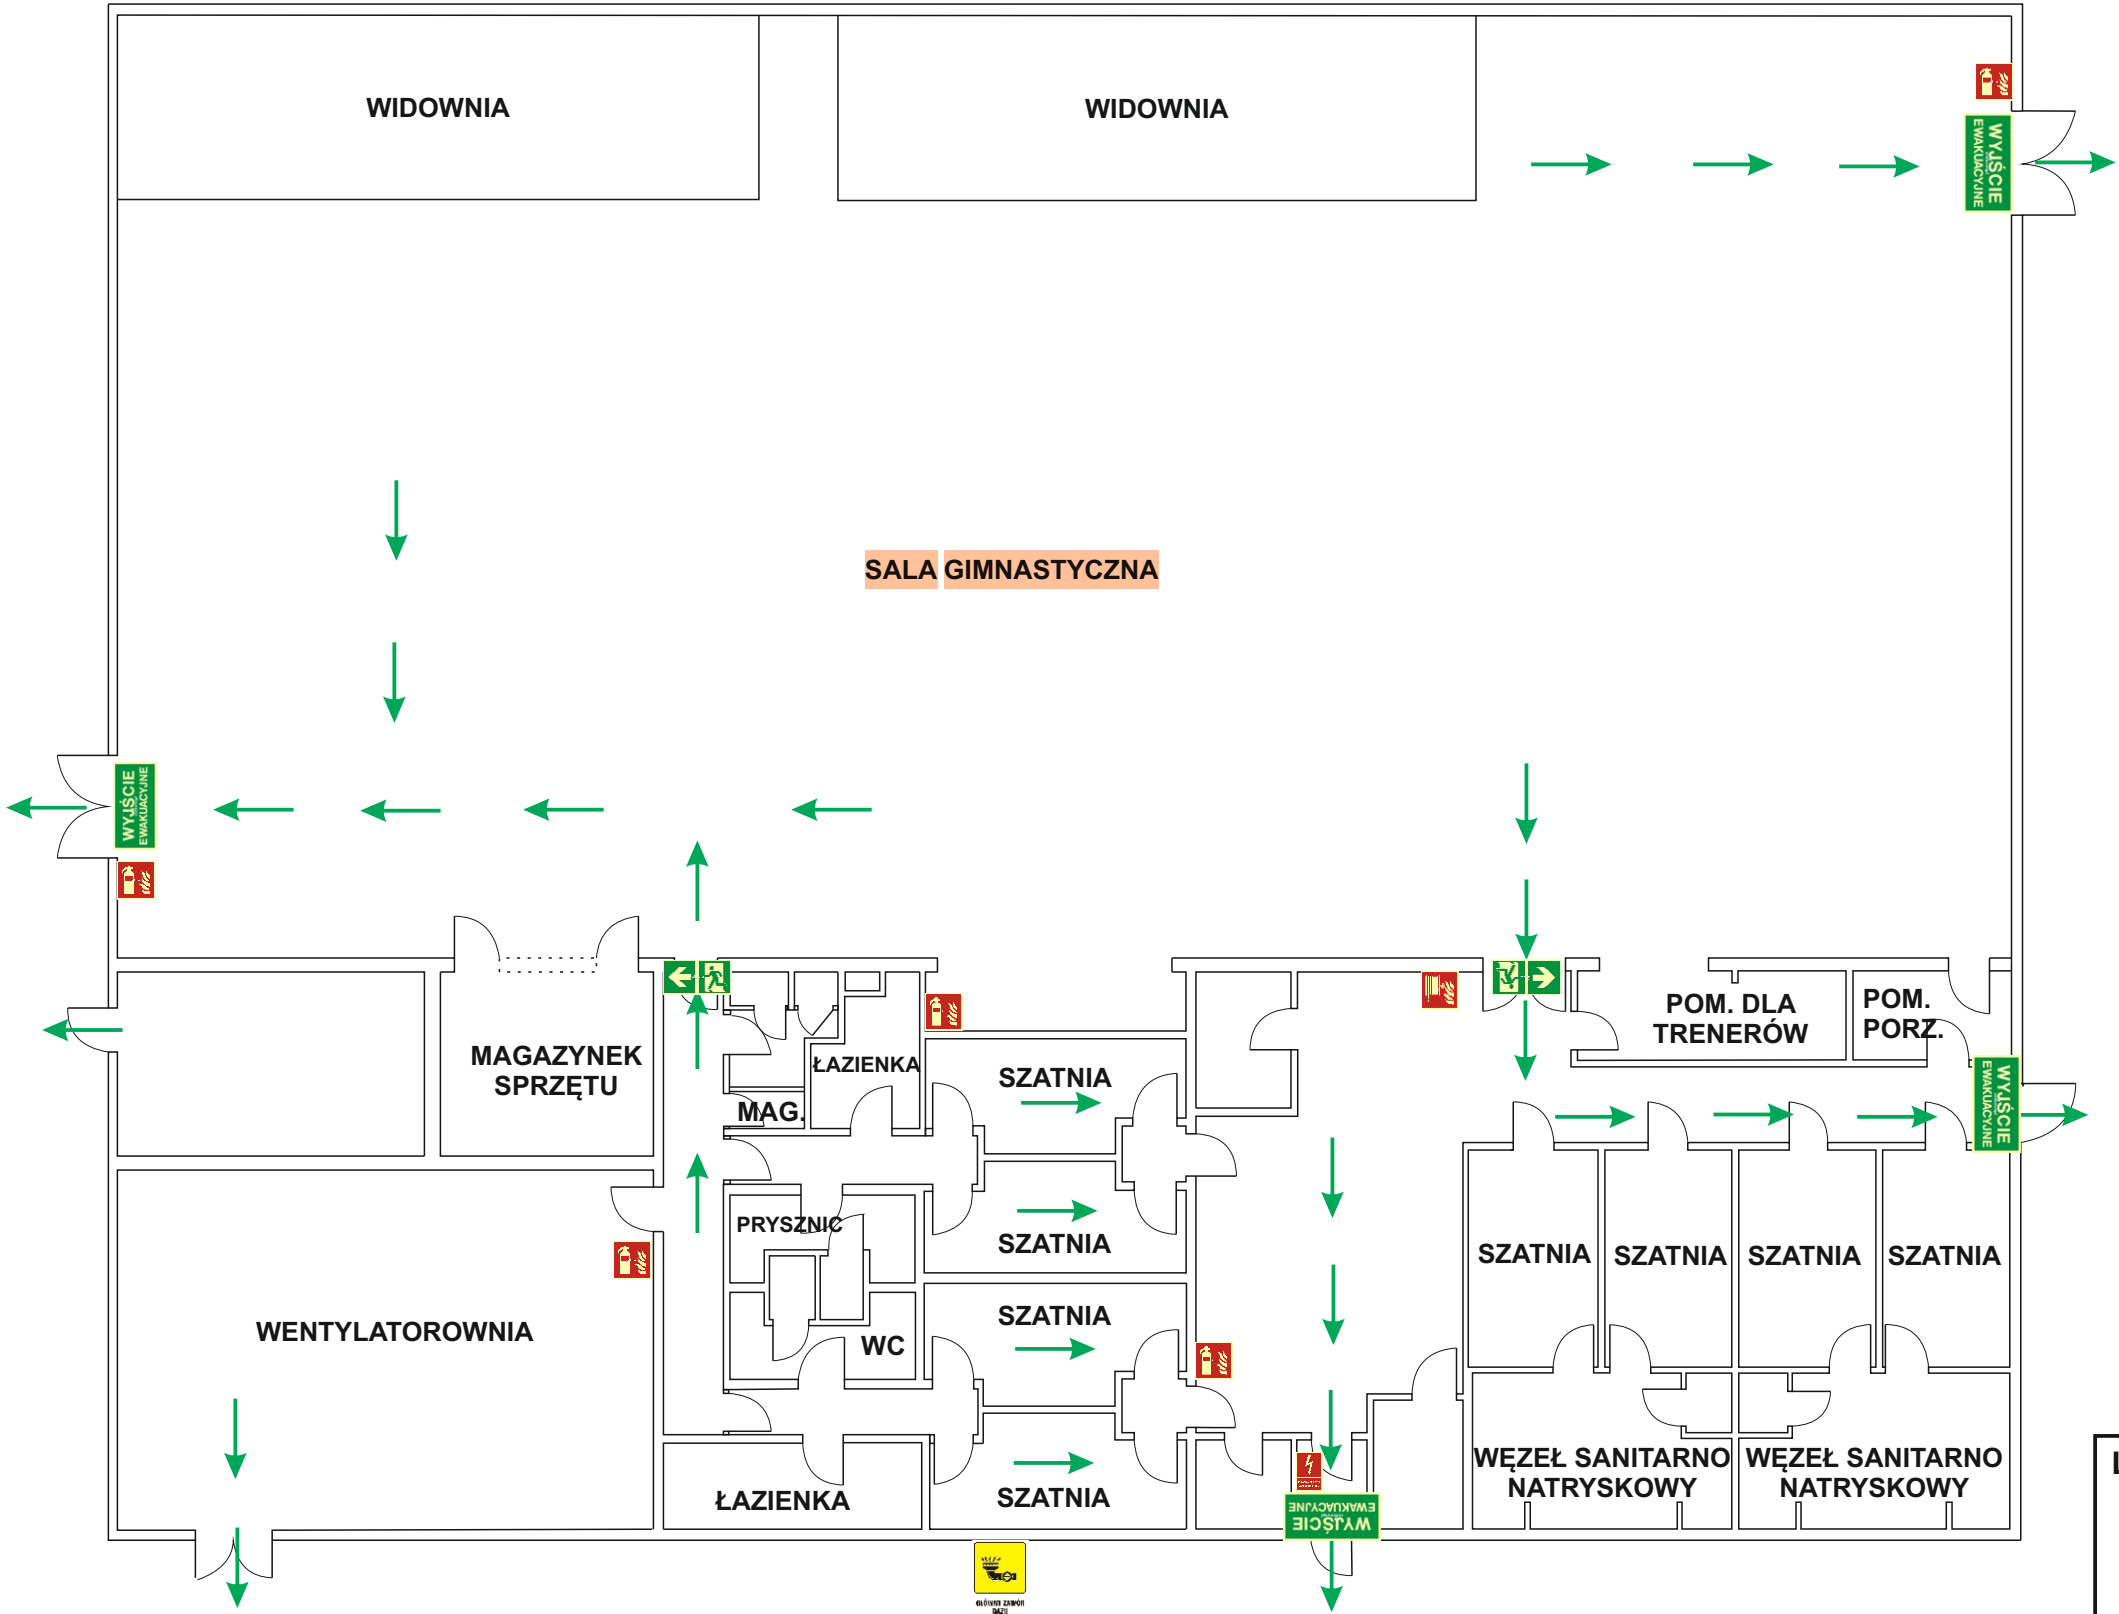

PLAN EWAKUACJI, ROZMIESZCZENIA GAŚNIC I URZĄDZEŃ PRZECIWPÓŻAROWYCH
HALA SPORTOWA „PARKOWA”



LEGENDA

-  - PRZECIWPÓŻAROWY WYŁĄCZNIK PRĄDU
-  - PODRĘCZNY SPRZĘT GAŚNICZY - GAŚNICA
-  - PODRĘCZNY SPRZĘT GAŚNICZY - HYDRANT
-  - GŁÓWNY ZAWÓR GAZU
-  - KIERUNEK DO WYJŚCIA EWAKUACYJNEGO
-  - KIERUNEK EWAKUACJI