


Mapa do celów projektowych
skala 1 : 500

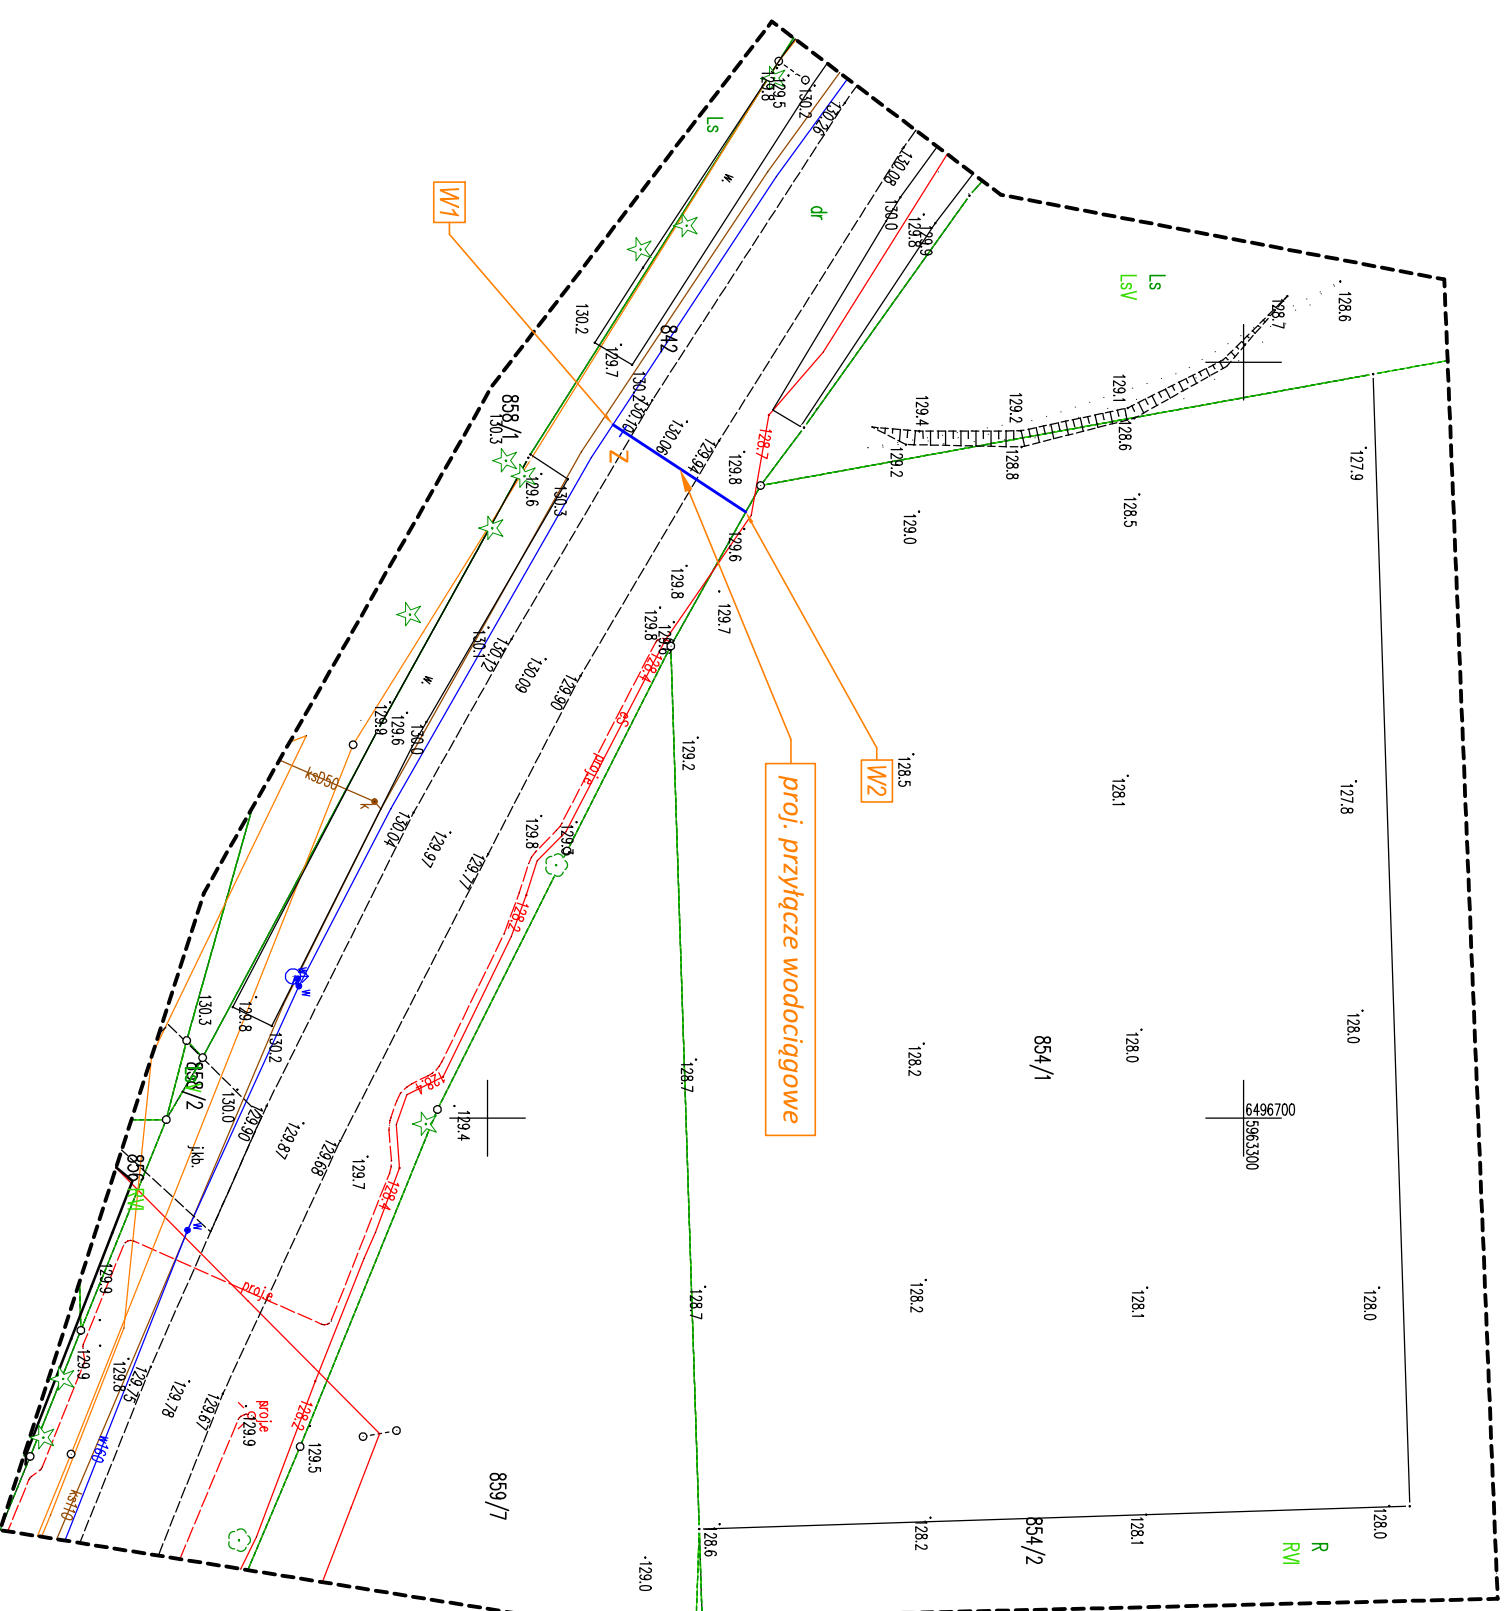

Województwo	pomorskie
Powiat	Chojnicki
Jednostka ewidencyjna [id]	Czersk [220204_5]
Obręb ewidencyjny [id]	Krzyż [0008]
Nr działki ewidencyjnej	854/1
Nazwa miejscowości (ulica)	ul. Wrzosowa
Identyfikator zgłoszenia	6640.2926.2024
Wykonawca	USŁUGI GEODEZYJNO – KARTOGRAFICZNE GEO – KRIS ul. Włoka Rogali 13, 89–604 Chojnice tel. 608 – 686 – 455 KIEROWNIK PRACY: Grazyna Kabełek Zosw. Nr 14459 M.G.P i Bud.
Układ współrzędnych prostokątnych płaskich	2000/18
Układ wysokości	PL-EVRF2007-NH
Legenda	----- zakres opracowania
Data opracowania mapy	15.10.2024

Poświadczam, że niniejszy dokument został opracowany w wyniku prac geodezyjnych i kartograficznych, których rezultaty zawiera powyższe zweryfikowany operat techniczny. Jednocześnie informuję, że jestem świadomy odpowiedzialności karnej za złożenie fałszywego oświadczenia.	
Identyfikator zgłoszenia prac geodezyjnych	6640.2926.2024
Organ służby geodezyjnej, który otrzymał zgłoszenie	Starosta Chojnicki
Wykonawca prac geodezyjnych	Usługi Geodezyjno-kartograficzne GEO-KRIS
Numer oraz data sporządzenia dokumentu zawierającego wynik powyższej weryfikacji	
Imię i nazwisko oraz nr uprawnień zawodowych kierownika prac	Grazyna Kabełek Zosw. Nr 14459 M.G.P i Bud.