
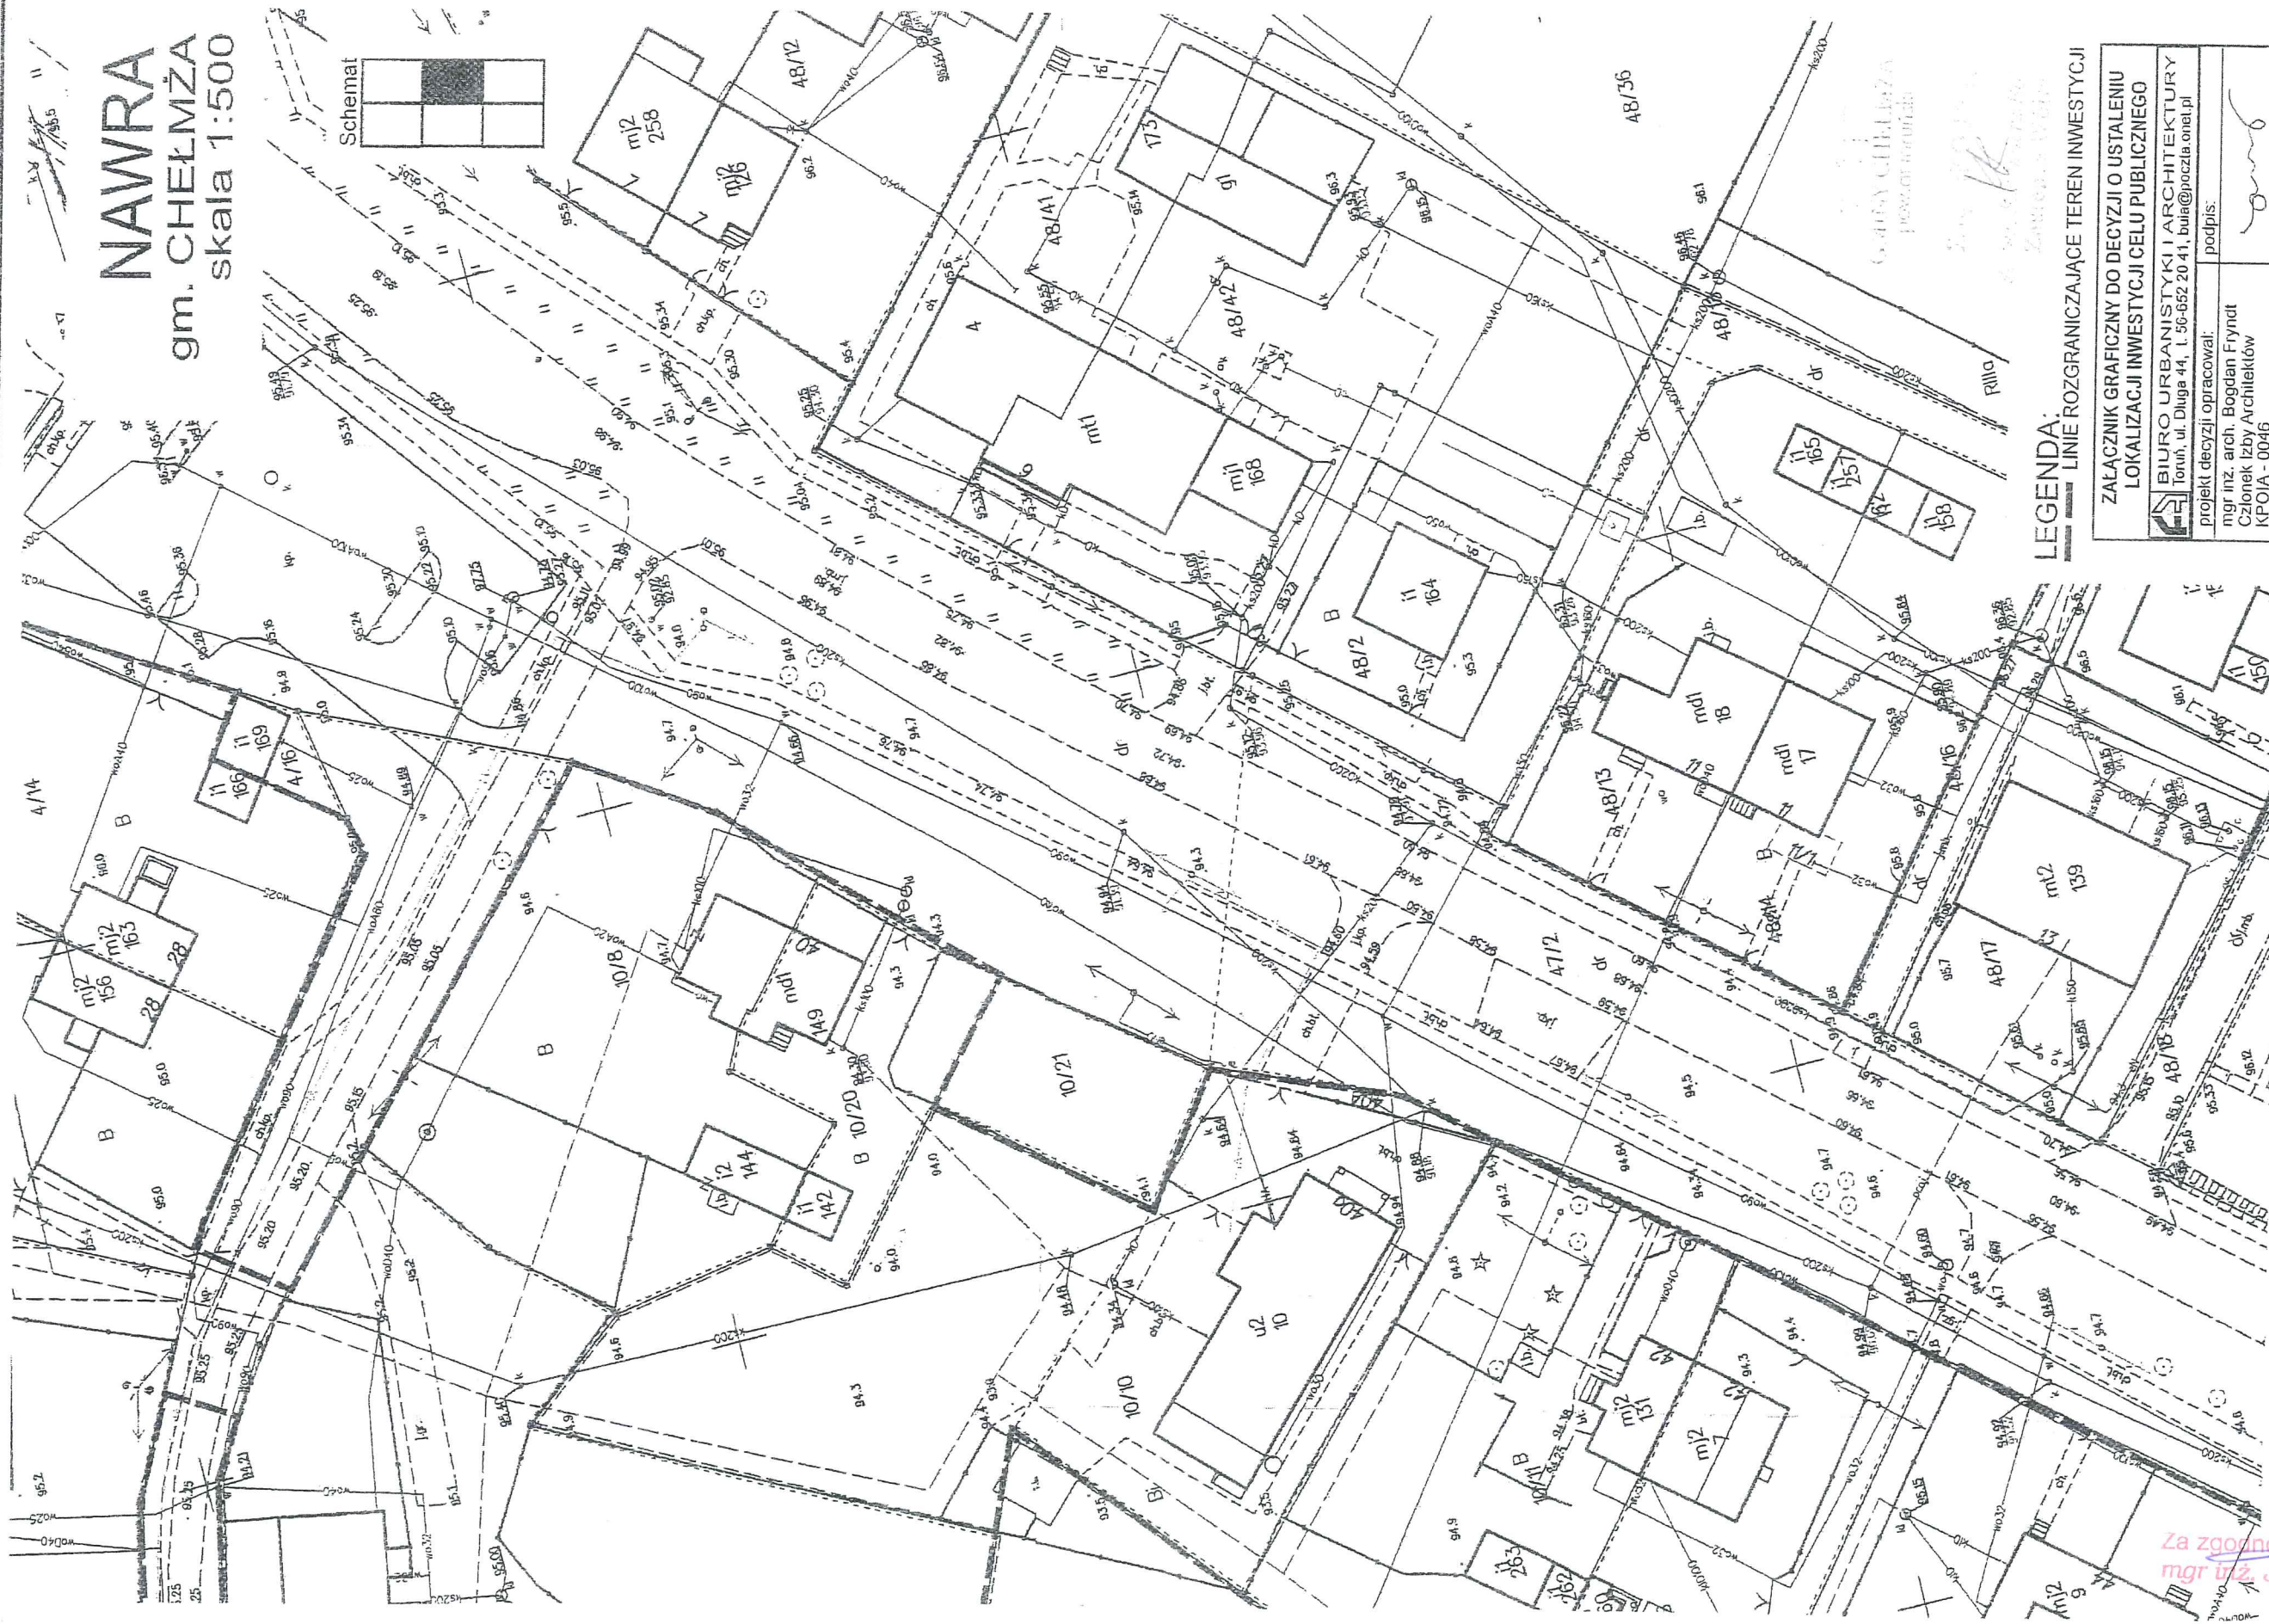


NAWRA gm. CHEŁMŻA skala 1:500

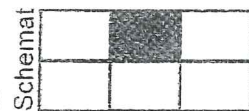

LEGENDA:
--- LINIE ROZGRANICZAJĄCE TEREN INWESTYCJI

**ZALĄCZNIK GRAFICZNY DO DECYZJI O USTALENIU
LOKALIZACJI INWESTYCJI CEŁU PUBLICZNEGO**

BIURO URBANISTYKI I ARCHITEKTURY
Toruń, ul. Długa 44, t. 56-652 20 41, biuro@poczta.onet.pl

projekt decyzji opracowali:
mgr inż. arch. Bogdan Fryndt
Członek Izby Architektów
KPOIA - 0046

podpis: *[Signature]*

Za zgodność z oryginałem
mgr inż. Jan Kretkowsky