
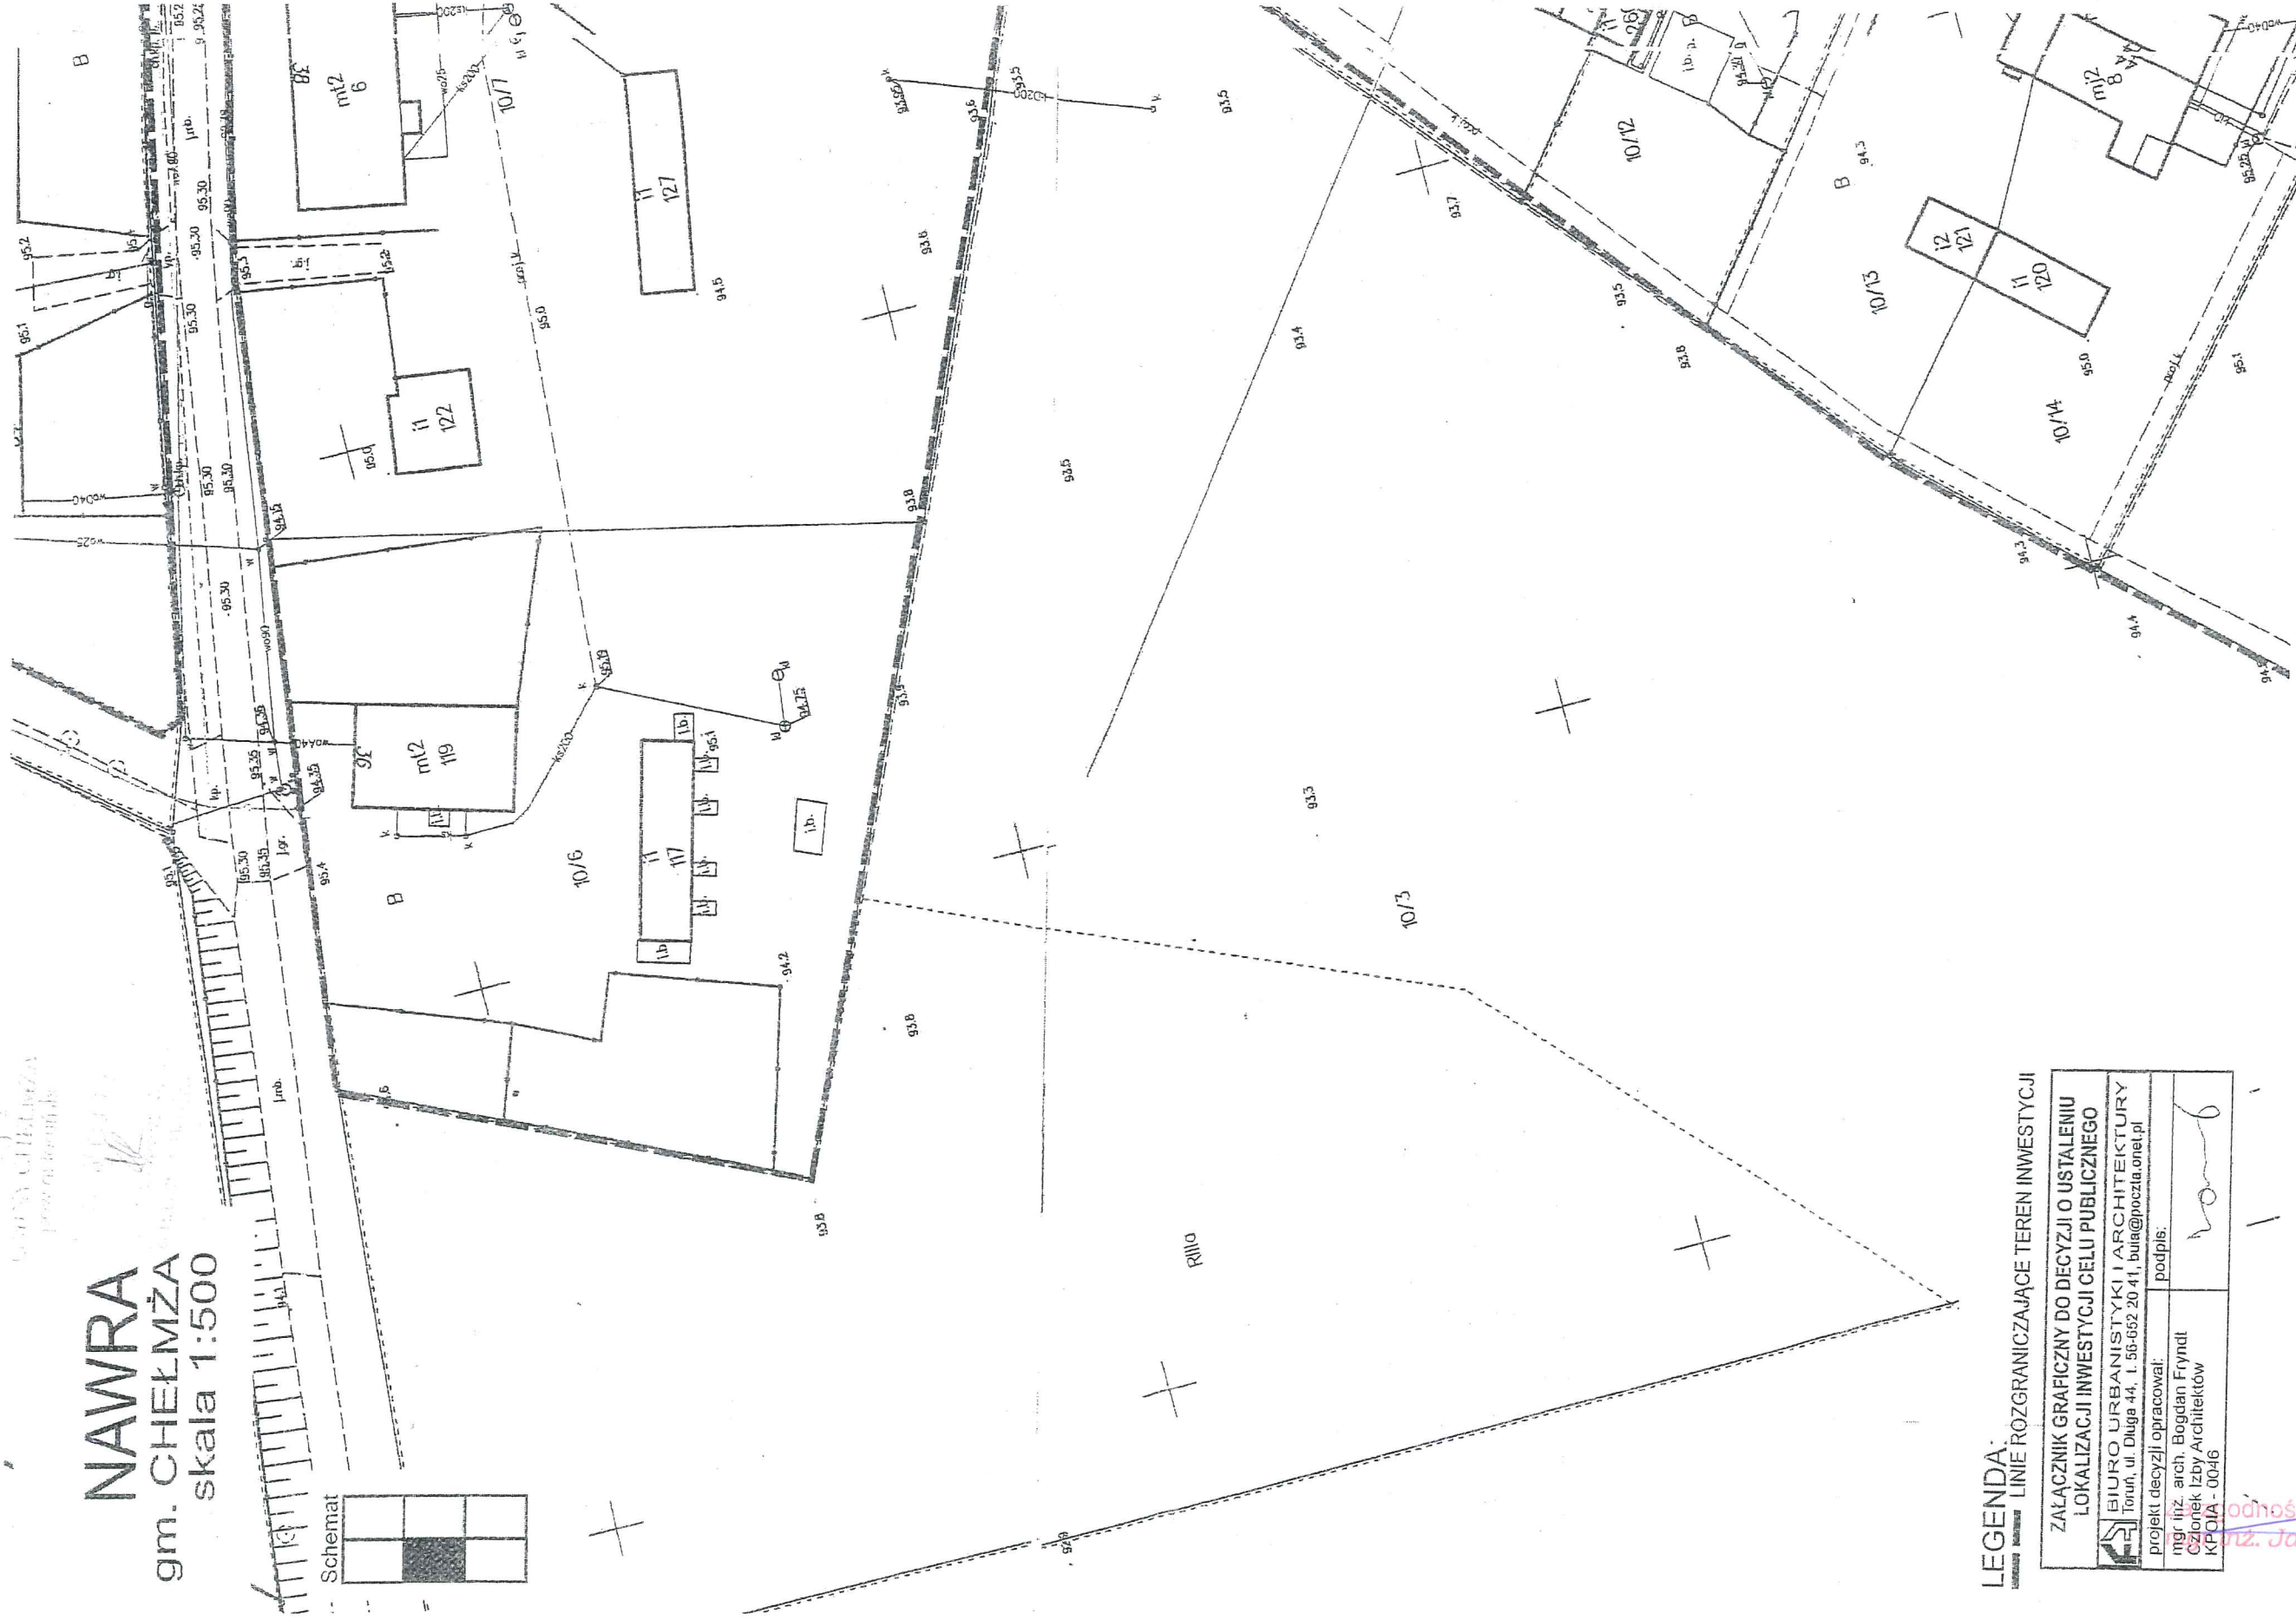


NAWRA
gm. CHEŁMŻA
skala 1:500

Schemat

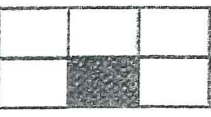

LEGENDA:
LINIE RÓZGRANICZAJĄCE TEREN INWESTYCJI

| | |
|--|---------|
| ZAŁĄCZNIK GRAFICZNY DO DECYZJI O USTALENIU LOKALIZACJI INWESTYCJI CELU PUBLICZNEGO | |
| BIURO URBANISTYKI I ARCHITEKTURY Toruń, ul. Długa 44, t. 56-652 20 41, biuro@poczta.onet.pl | |
| projekt decyzji opracował: | podpis: |
| mgr inż. arch. Bogdan Fryndt | |
| członek Izby Architektów | |
| KPOIA - 0046 | |

odnośność z oryginałem
inż. Jan Kretkowski