
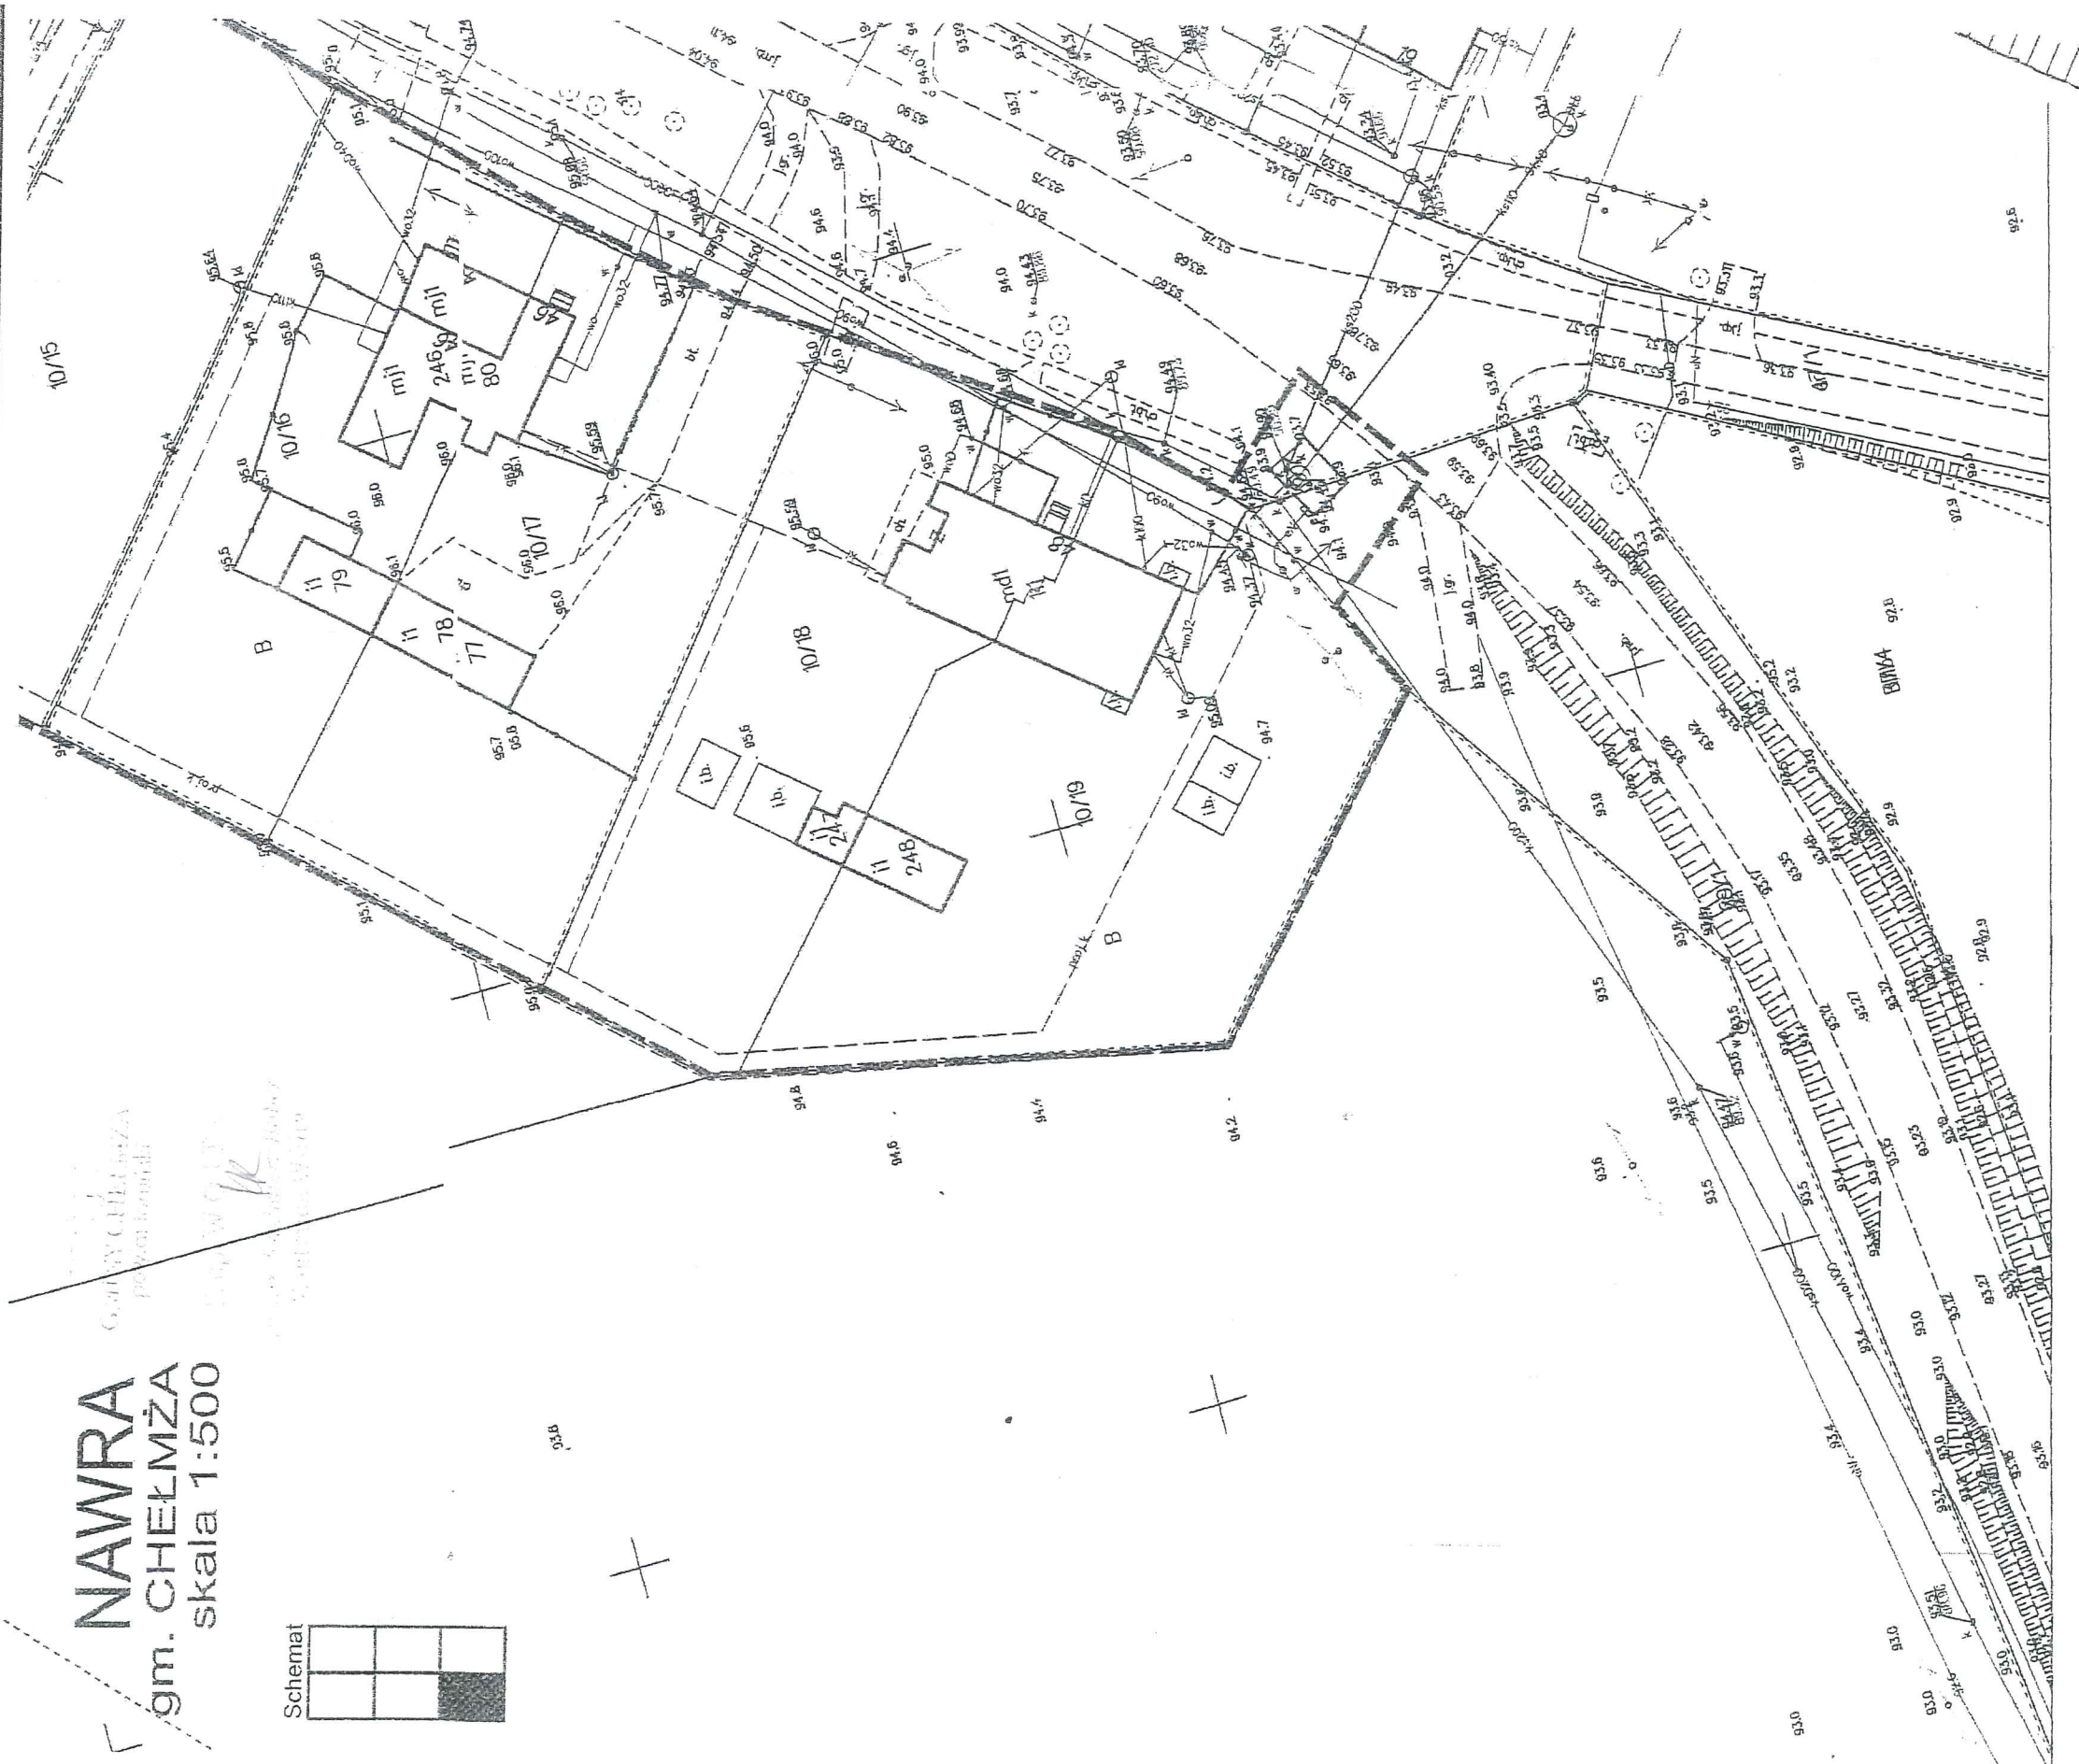


# NAWRA gm. CHEŁMŻA skala 1:500

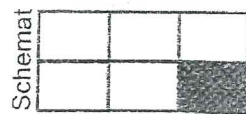

## LEGENDA:

— LINIE ROZGRANICZAJĄCE TEREN INWESTYCJI

ZALĄCZNIK GRAFICZNY DO DECYZJI O USTALENIU LOKALIZACJI INWESTYCJI CELU PUBLICZNEGO	
BIURO URBANISTYKI I ARCHITEKTURY Toruń, ul. Długa 44, t. 56-652 20 41, biuro@poczta.onet.pl	
projekt decyzji opracował:	podpis:
mgr inż. arch. Bogdan Fryndt Członek Izby Architektów KPOIA - 0046	

Za zgodność z oryginałem  
mgr inż. Jan Kretkowski