


RZUT FUNDAMENTÓW

SKALA 1:75

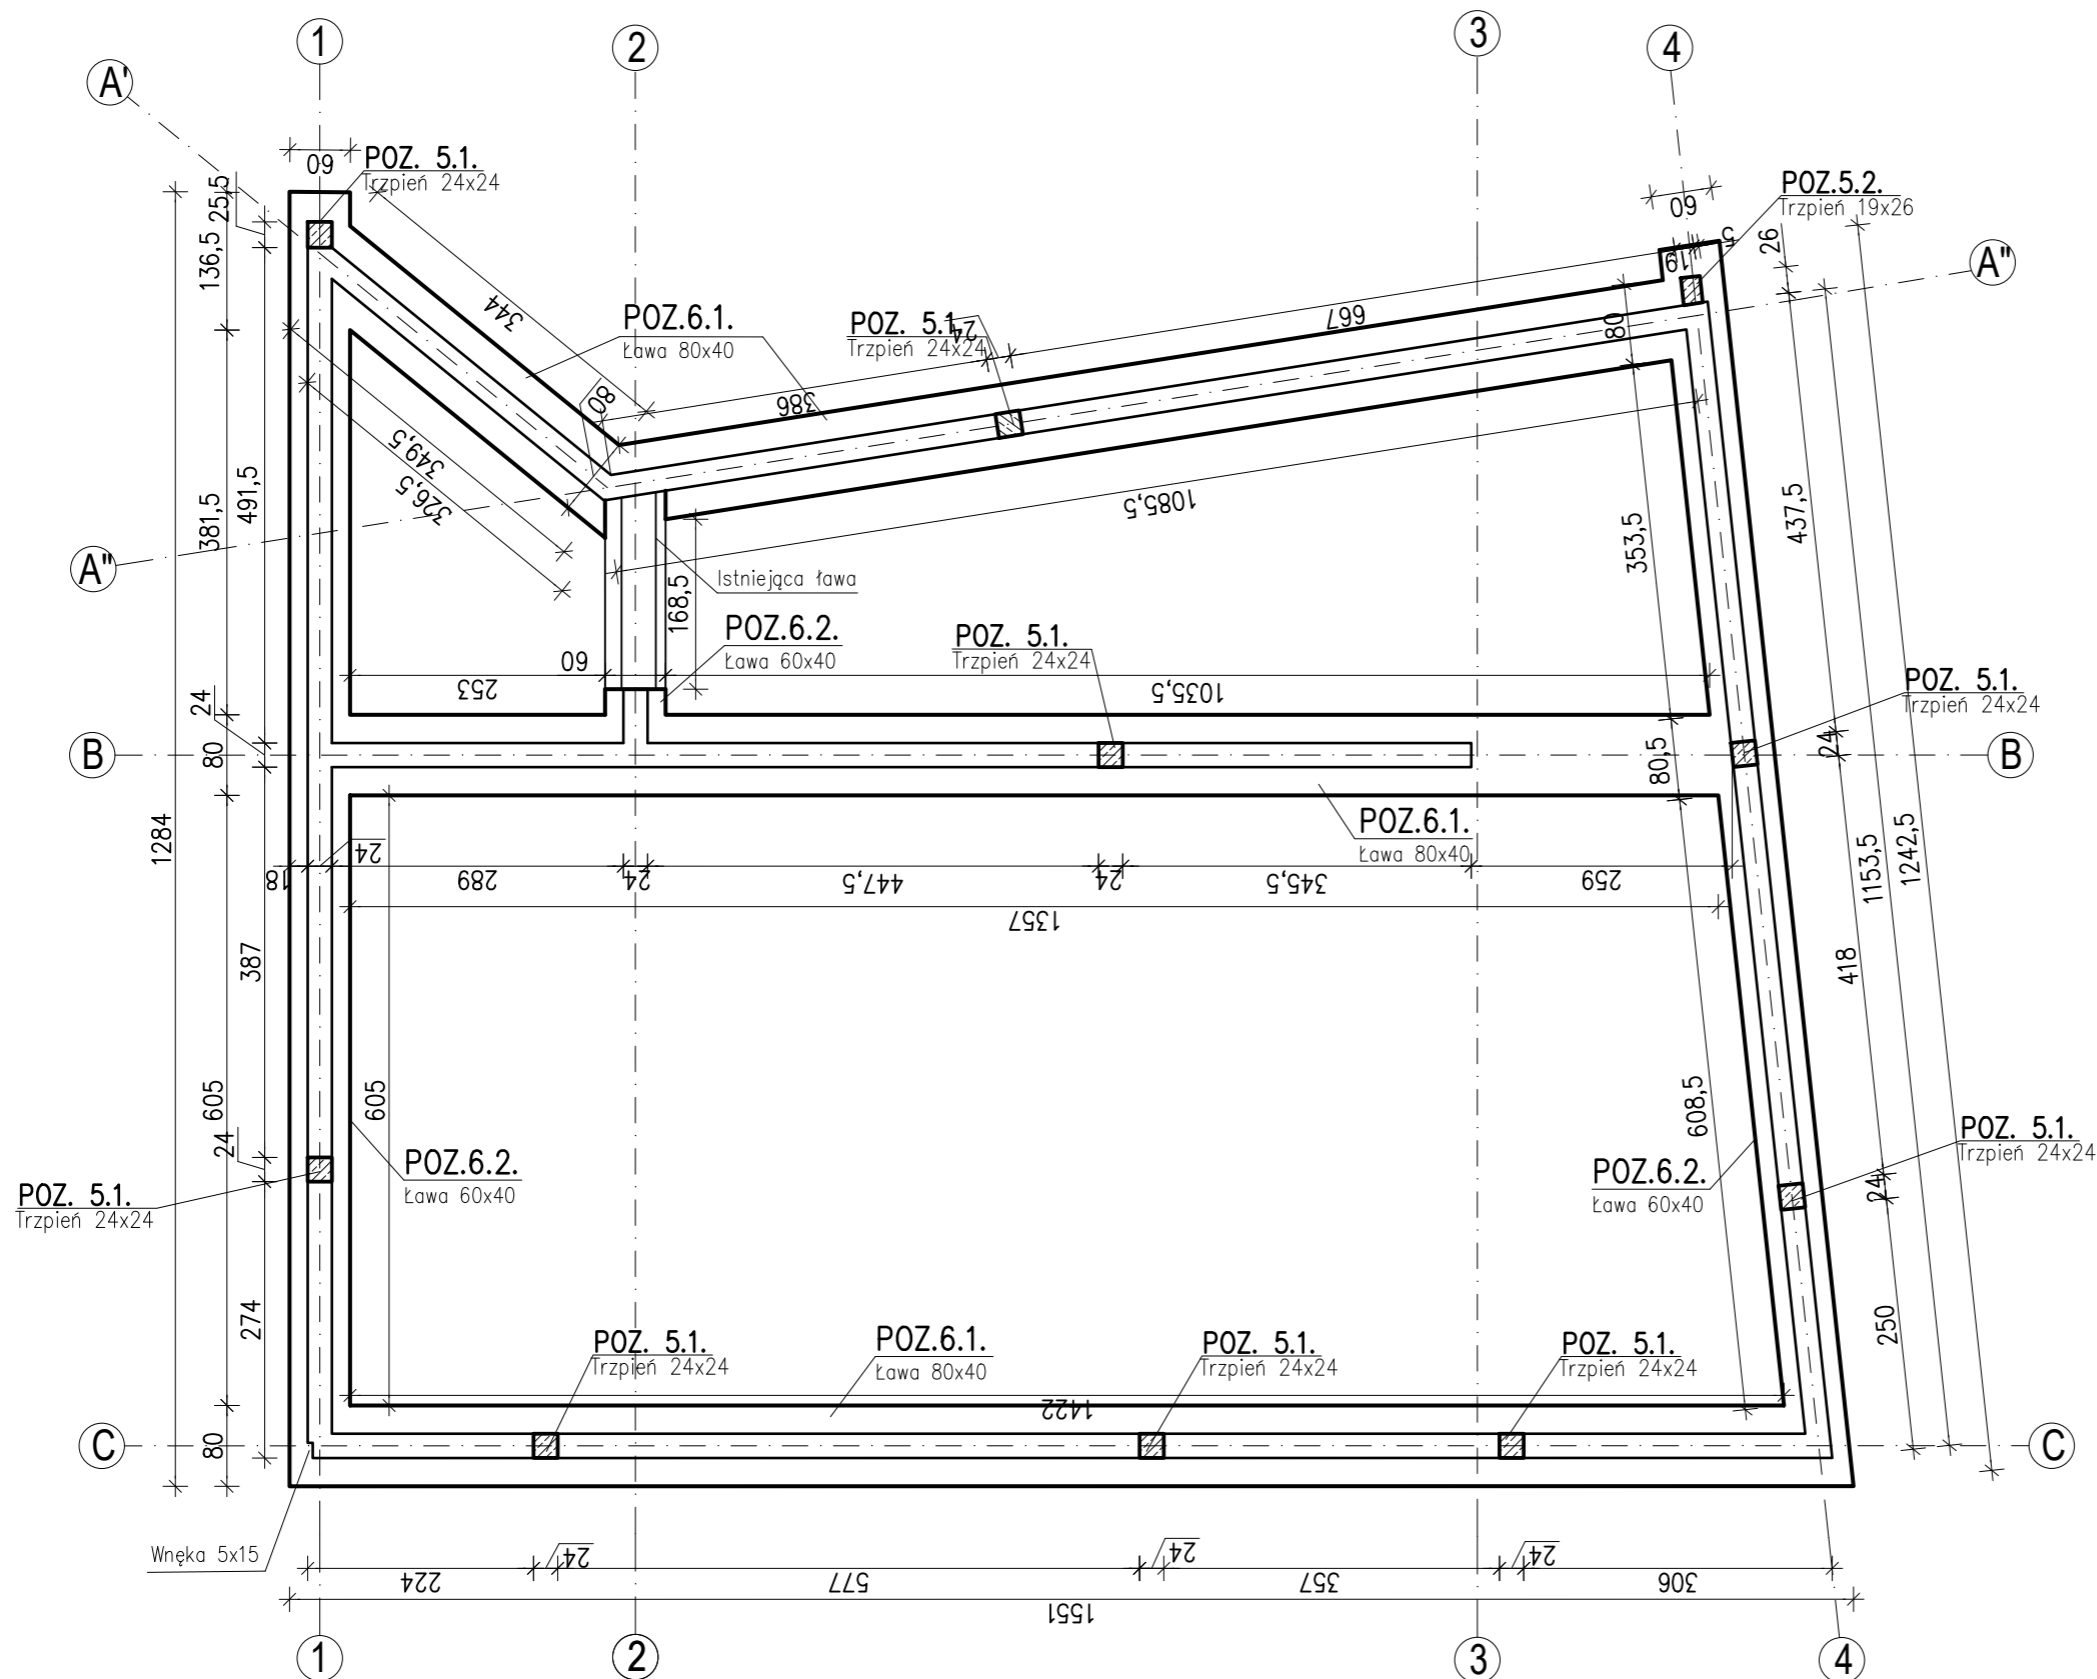

KOLORYSTYKA:
 Beton: C20/25 W6
 Stal: A-IIIIN, A-0
 Spód fundamentów: -1,02

DOMAN-PRO BIURO PROJEKTOWE I OBSŁUGI INWESTYCJI		DOMAN-PRO Arkadiusz Domański ul. Aliantów 14B/1, 88-400 Żnin, NIP: 558-170-90-90 tel. 607 843 781, e-mail: biuro@doman-pro.pl		
TEMAT OPRACOWANIA Rozbudowa i przebudowa świetlicy wiejskiej, na terenie działek nr 275/1, 275/2 w miejscowości Jaroszewo, Gmina Żnin				DATA 04.04.2022r.
TRESC RYSUNKU RZUT FUNDAMENTÓW				SKALA 1:75
INWESTOR Gmina Żnin ul. 700-lecia, 88-400 Żnin		ETAP PROJ. BUDOWLANY		NR RYS. K2
FUNKCJA	AUTOR	NR UPRAWNIEŃ	SPECJALNOŚĆ	PODPIS
PROJEKTANT	mgr inż. Arkadiusz Domański	KUP/0003/PBKb/16	KONSTRUKCJA	
PROJEKTANT SPRAWDZAJĄCY	mgr inż. Piotr Rydlewski	KUP/0005/P00K/09	KONSTRUKCJA	
Rysunek wykonano przy pomocy programu ZWCAD+ 2019, BESICAD 2019				