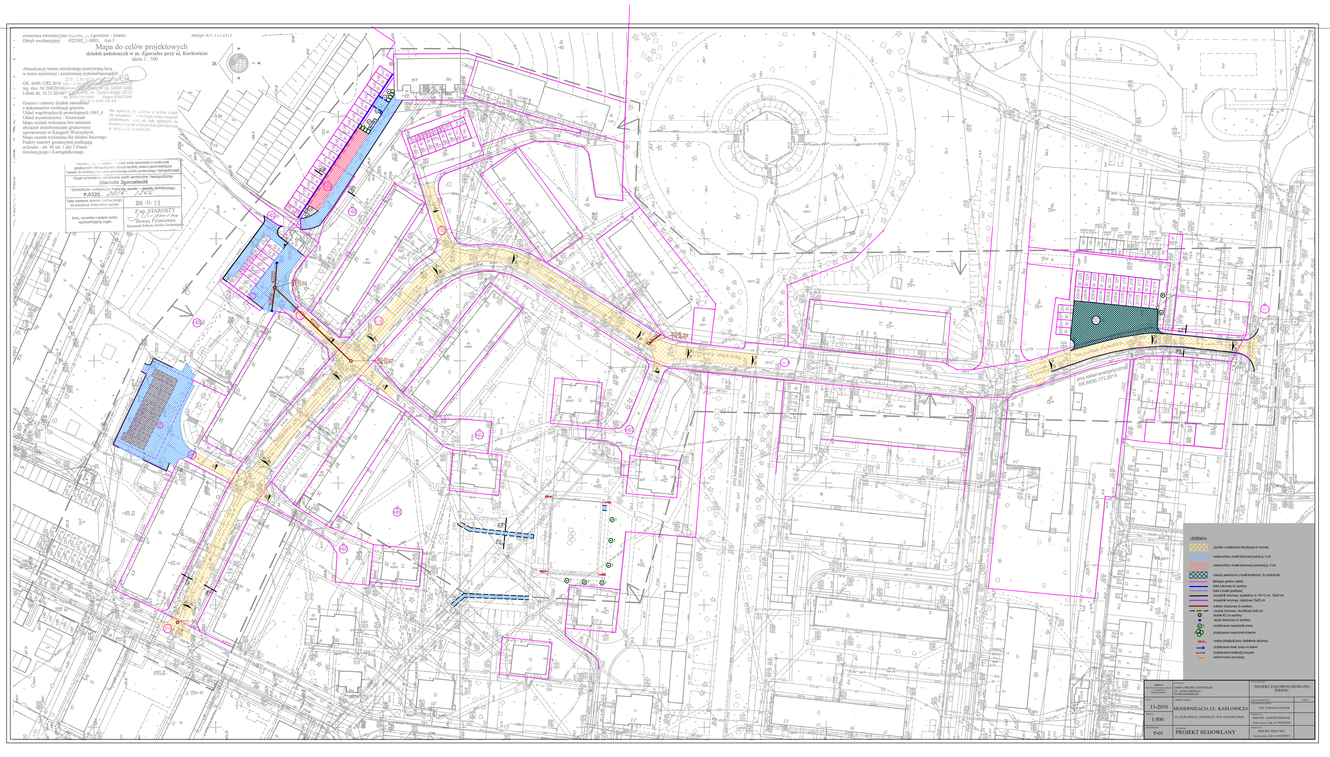
Mapa do celów projektowych
działek położonych w m. Zgierzowie przy ul. Karłowicza
skala 1 : 500
LEGENDA:
PROJEKT ZAGOSPODAROWANIA TERENU
11-2016
MODERNIZACJA UL. KARŁOWICZA
1:500
P-01
PROJEKT BUDOWLANY