


Przekrój normalny

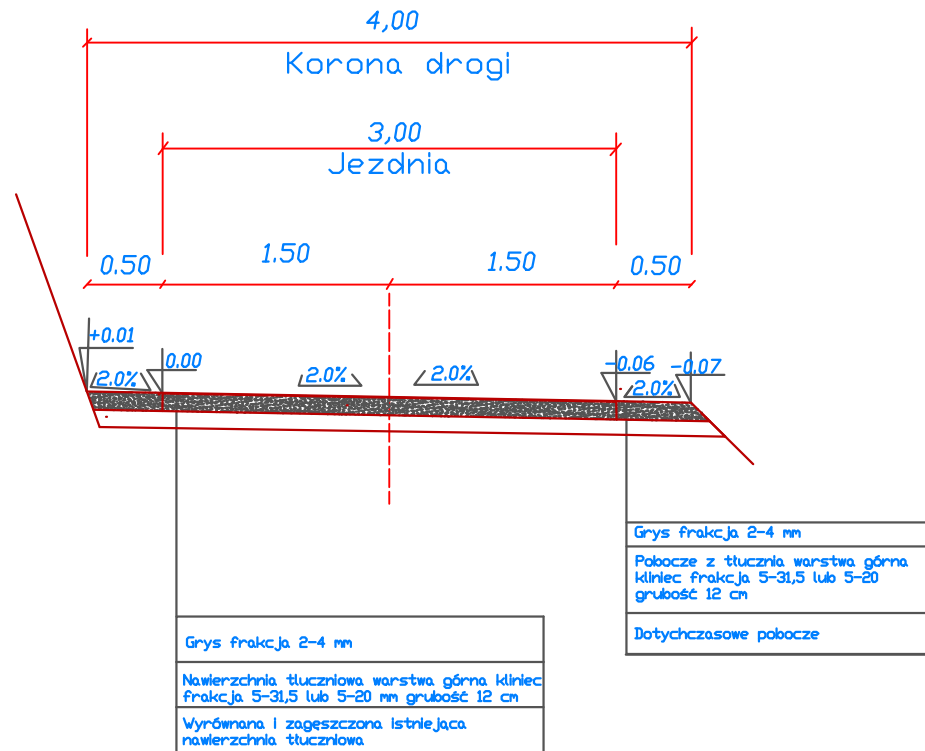

Nadleśnictwo Stary Sącz
33-340 Stary Sącz ul. Magazynowa 5

Opis projektu:

Remont drogi leśnej Zarzecze-Sobel nr Inw. 220/540

Tytuł

rysunku:

Przerój normalny

Kreśli:

mgr inż. Tomasz Bodziony

Podpis:

Skala:

1:50

Data:
10. 2021 r.

Nr rys:
2.3.2