

WOJEWÓDZKI URZĄD
OCHRONY ZABYTKÓW
we Wrocławiu
50-243 Wrocław, ul. Władysława Łokietka 11
tel. 71 243 65 01, 344 38 02, fax 344 14 49
WZN.5183.1653.2020.ŁN
RKP-30679-2020



Wrocław, 26.08.2020 r.



Burmistrz Gminy Milicz
ul. Trzebnicka 2
56-300 Milicz

Dotyczy: modernizacji oświetlenia ulicznego i drogowego na terenie Rynku oraz ul. Szewskiej, Polskiej, Garncarskiej, Kościelnej i Lwowskiej w Miliczu.

W odpowiedzi na Państwa pismo z dnia 24.07.2020 r., wpł. dnia 28.07.2020 r., uzupełnione pismem z dnia 25.08.2020 r., w powyższej sprawie, uprzejmie informuję, że opiniuję pozytywnie realizację niniejszego zamierzenia, polegającego na wymianie istniejących słupów i opraw oświetlenia na nowe, zgodnie z załączoną dokumentacją.

Jednocześnie informuję, iż z uwagi na deklarowany zakres prac – tj. wymianę słupów z wykorzystaniem istniejących fundamentów i przy pozostawieniu obecnego okablowania, nie warunkuje się dla niniejszego zamierzenia konieczności uzyskania pozwolenia konserwatorskiego na prowadzenie badań archeologicznych.


W przypadku odkrycia w trakcie prowadzenia powyższych prac obiektów nieruchomych bądź ruchomych zabytków archeologicznych (bądź przedmiotów, co do których istnieje przypuszczenie, że są zabytkami) Inwestor zobowiązany jest przerwać prace mogące uszkodzić ten przedmiot, zabezpieczyć go przy pomocy dostępnych środków oraz niezwłocznie powiadomić Dolnośląskiego Wojewódzkiego Konserwatora Zabytków. W tym przypadku zostaną podjęte ratownicze badania wykopaliskowe, prowadzone przez uprawnionego archeologa, za pozwoleniem Dolnośląskiego Wojewódzkiego Konserwatora Zabytków. W trakcie ewentualnych ratowniczych badań archeologicznych wszelkie odkryte przedmioty zabytkowe oraz obiekty nieruchome, nawarstwienia kulturowe, podlegają ochronie w myśl przepisów ustawy z dnia 23 lipca 2003 r. o ochronie zabytków i opiece nad zabytkami (t.j. Dz.U. z 2020, poz. 282).

Otrzymują:

1. Adresat
2. a/a – Milicz, gm. loco
ŁN, JB

DOLNOŚLĄSKI
Wojewódzki Konserwator Zabytków
we Wrocławiu

mgr Barbara Nawak-Obelinda

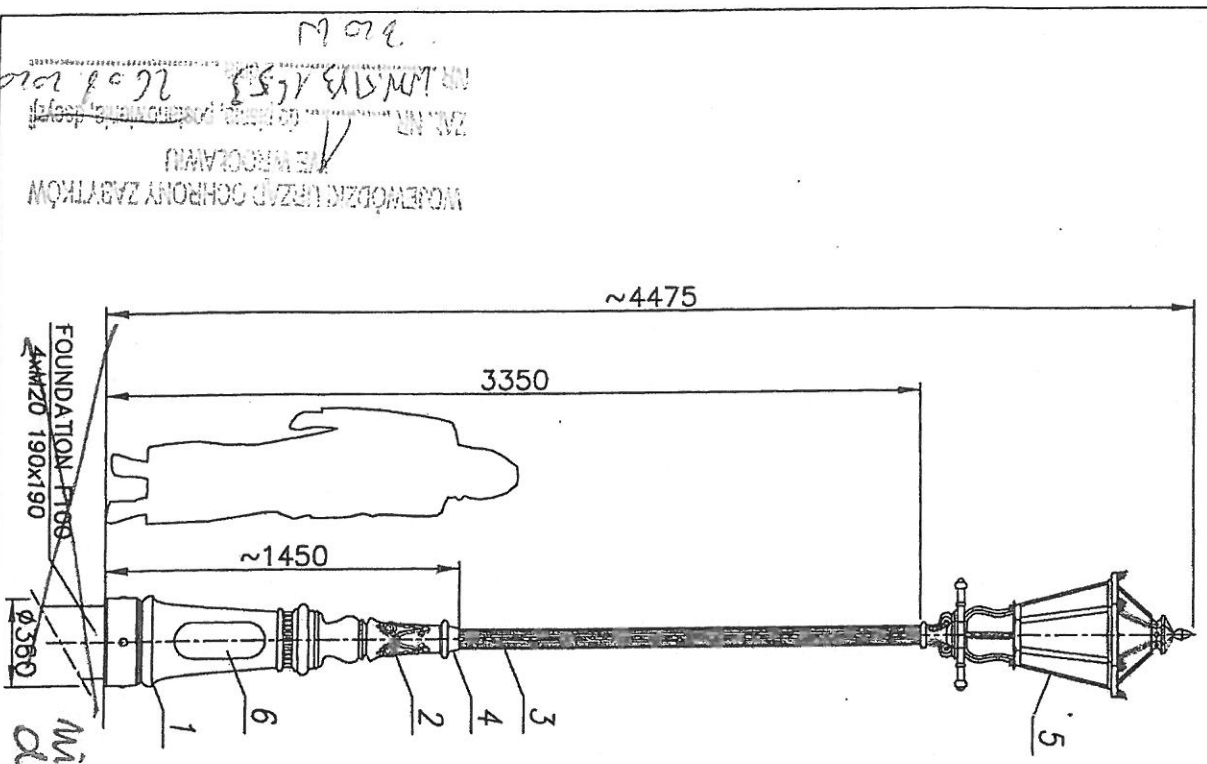

MALOWANIE:

PAINTING

POWŁOKA ANTYKOROZYJNA (ANTICORROSIVE PAINT)
KOLOR (COLOUR) RAL 7021

FUNDAMENT:

FOUNDATION F100
FUNDAMENT NIE WCHODZI W SKŁAD ZESTAWU
FOUNDATION IS NOT INCLUDED INTO THE SET.

nazwa/name	wartość/value
strefa obciążenia wiatrem/wind zone	I
współczynnik dynamiczny/dynamic rate	1.2
kategoria terenu terrain category	II
klasa obciążenia load class	B
człedowy wsp. dla obc. wiatrem/partial rate for wind load	1.2
człedowy wsp. dla obc. śniegu/partial rate for snow load	1.2
obliczeniowa prędkość wiatru/wind speed	22 [m/s]

ACCORDING TO: PN-EN 40-3-1, PN-EN 40-3-3

7	Przewód/Cable YDY 3x1,5mm ²	-	-	
6	Tabliczka przyłączeniowa / Fuse box	-	1	
5	Oprawa/Luminary 01 VERA	poliester/aluminium polikarbonat/aluminium	1	
4	Ozdoby/ Decorations	odder aluminium (AKS)	1	
3	Rura kanelowana/Flute pipe ø80	aluminium	1	
2	Ozdoby/ Decorations	odder aluminium (AKS)	1	
1	Baza stupa/ Pole base A1A	odder aluminium (AKS)	1	
Nr	Nazwa elementu/Element	Materiał/material	ilość/quantity	uwagi/notes
<div> <div> Opracował/ Drawn by Nazwisko/Name Data/Date </div> <div> L.B. 25.06.2018 </div> </div> <div> <div> Producent FIRMA PRODUKCYJNO-HANDLOWA ART-METAL Sp. J. ul. Dobrońowa 124, 83-331 Kopno tel. (+48) 58 681 80 78 www.art-metal.pl </div> <div> </div> </div>				
<div> <div> produkt/product hc=4475 A1A/01G A1A/1x01A/G </div> <div> skala/scale 1:30 arkusz/sheet A4 tolerancja/tolerance: +/- 20mm </div> </div>				