



**RZUT PRZYZIEMIENIA - PROJEKTOWANA
ROZBUDOWA**

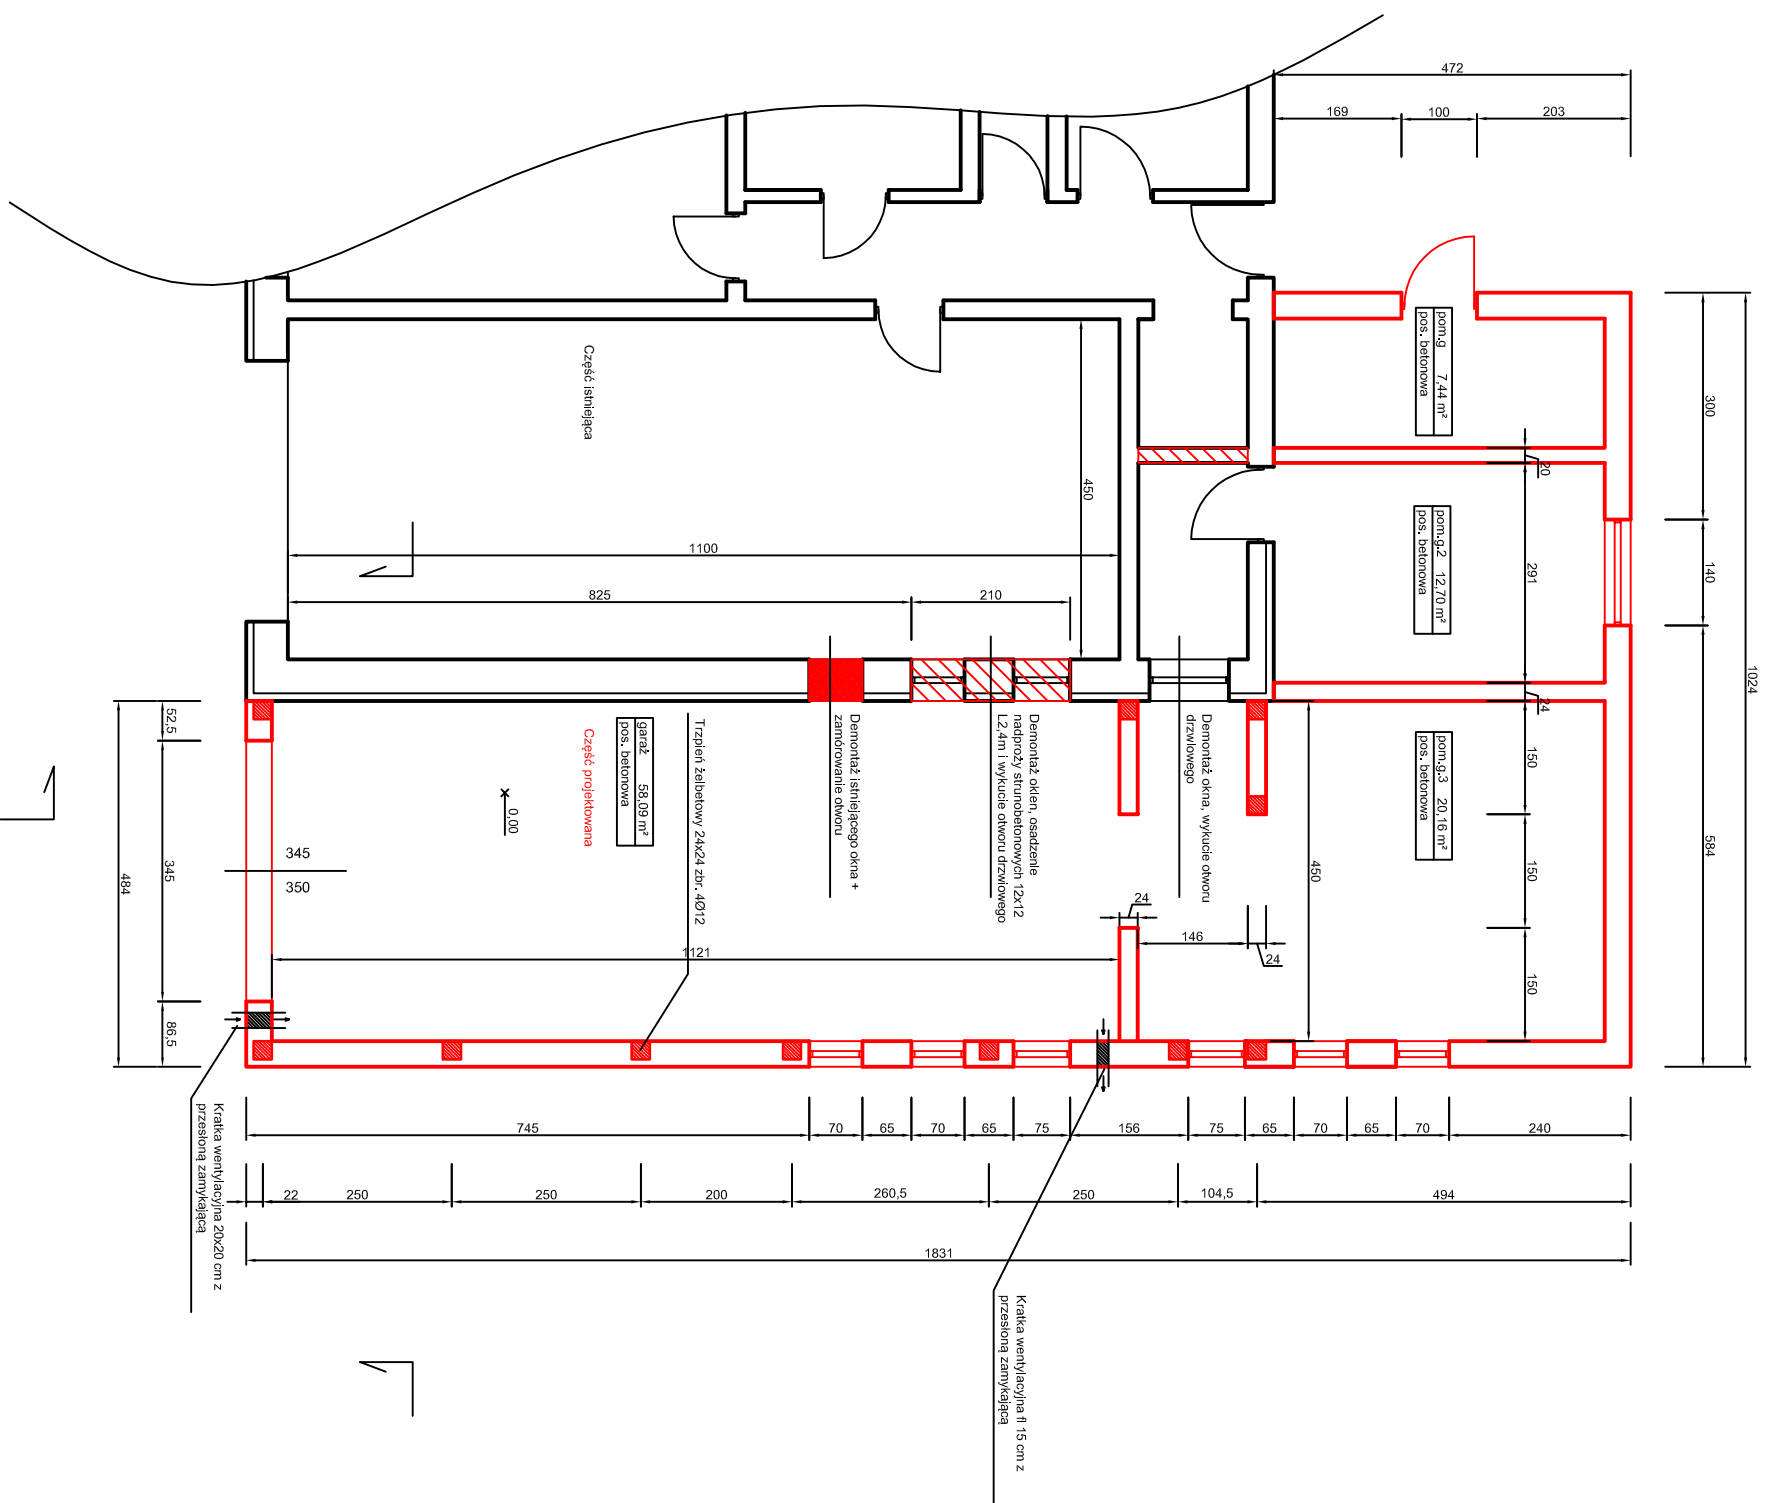

RZUT FUNDAMENTÓW

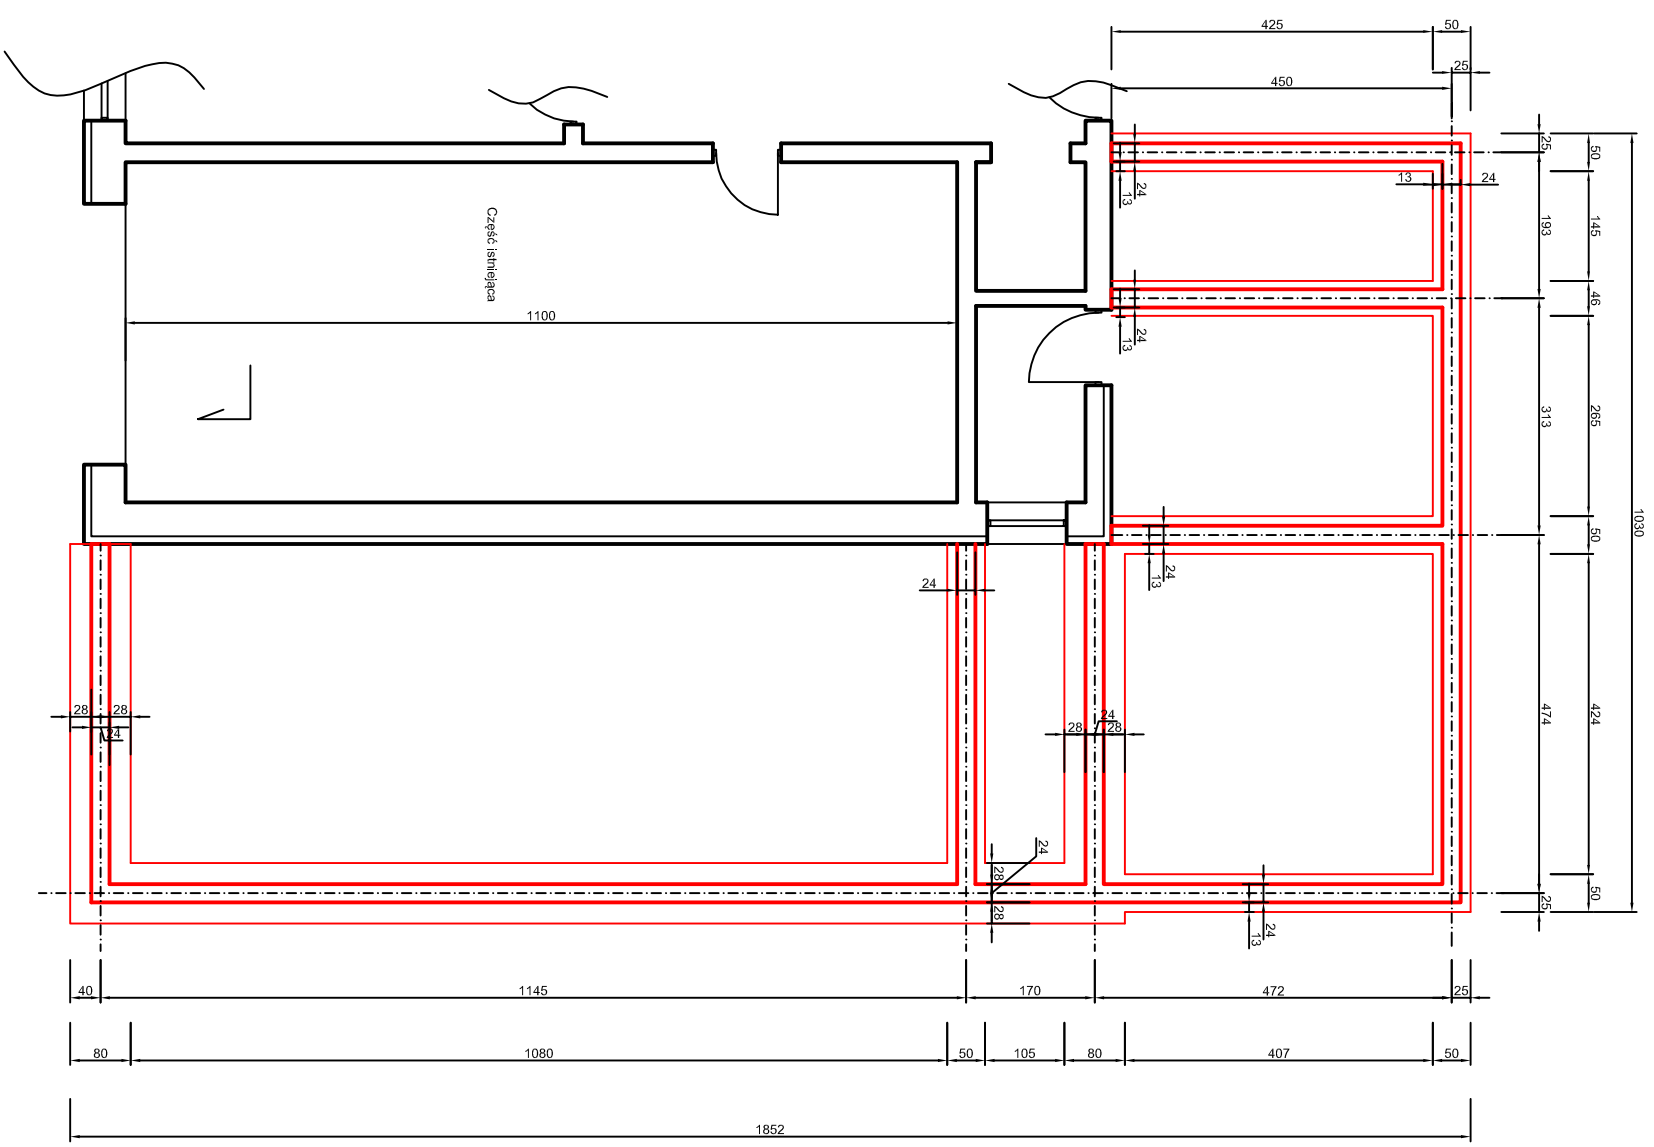

Temat:	Projekt rozbudowy budynku remizy OSP
Adres:	Peckowo - dz nr 488
Investor:	Gmina Drawsko
Projektant:	Skala 1:100 rys. nr 2