# KONSTRUKCJA PRZEPUSTÓW POD JEZDNIĄ GŁÓWNĄ

## WIDOK Z BOKU

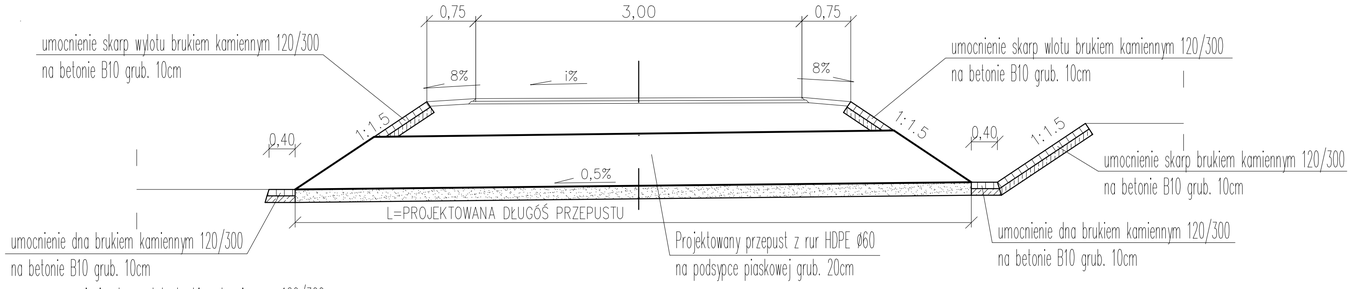


## WIDOK Z GÓRY

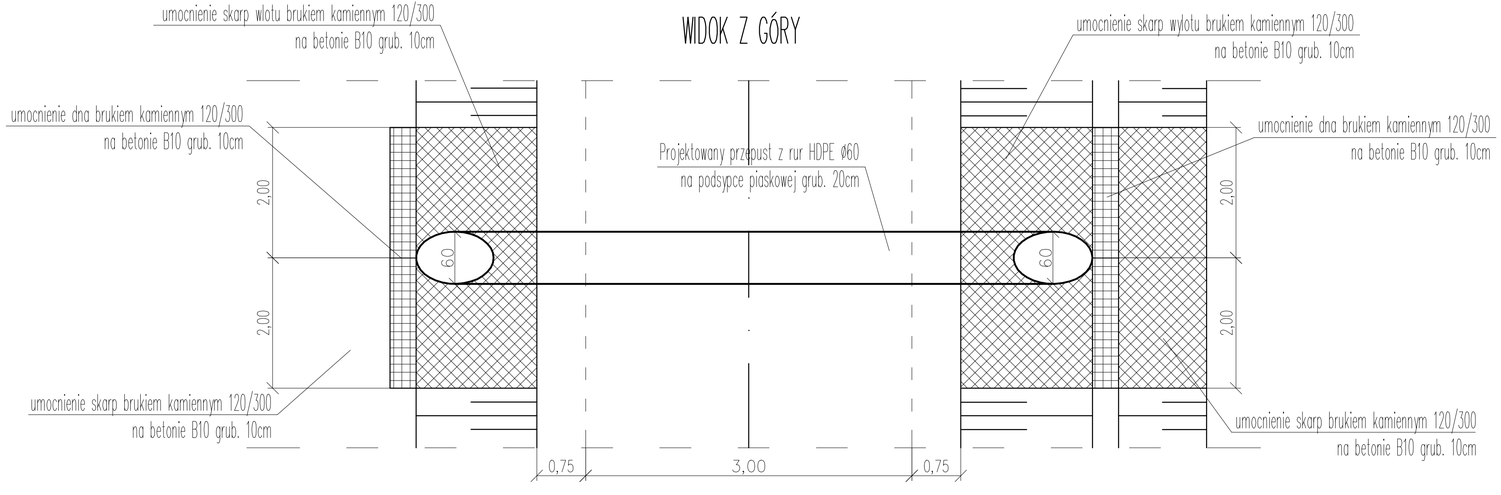


## WIDOK WLOTU

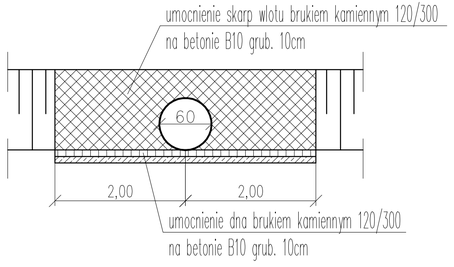


## WIDOK WYLOTU

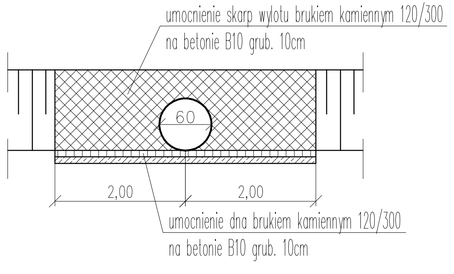


| | |
|---|---|
| *Zamawiający:* | **Zarząd Dróg Powiatowych w Lwówku Śląskim**<br>ul. Bankowa 4<br>59-600 Lwówek Śląski |
| *Jednostka projektowa:* | Usługi Projektowe, Nadzór Budowlany,<br>Wykonawstwo Robót Budowlanych, Tomasz Nowak<br>m. Dobra 100<br>59-700 Bolesławiec<br>tel.: +048 (0) 75 732 6001, tel. kom.: +048 (0) 502 284 858 |
| *Studium:* | **Dokumentacja Techniczna** |
| *Zamierzenie budowlane:* | **Remont drogi powiatowej nr 2533D<br>Pławna - Marczów - Przeździedza<br>w km 0+000 - 2+600** |
| *Branża:* | Drogowa |
| *Tytuł rysunku:* | **Konstrukcja przepustów pod jezdnią główną** |
| *Autorzy opracowania:* | |

| Stanowisko | Imię i nazwisko | Nr uprawnień | Podpis |
|---|---|---|---|
| Projektant branża drogowa | inż. Andrzej Nowak | DOLNOŚL - DOŚ/0030/POOD/05 uprawnienia budowlane do projektowania w zakresie branży drogowej bez ograniczeń i nadzorowania | |
| Opracował | inż. Tomasz Nowak | | |
| | Data opracowania: 06.2022 r. | Skala: 1:50 | Nr rysunku: 04/01 |