


Pzekrój podłużny przez most

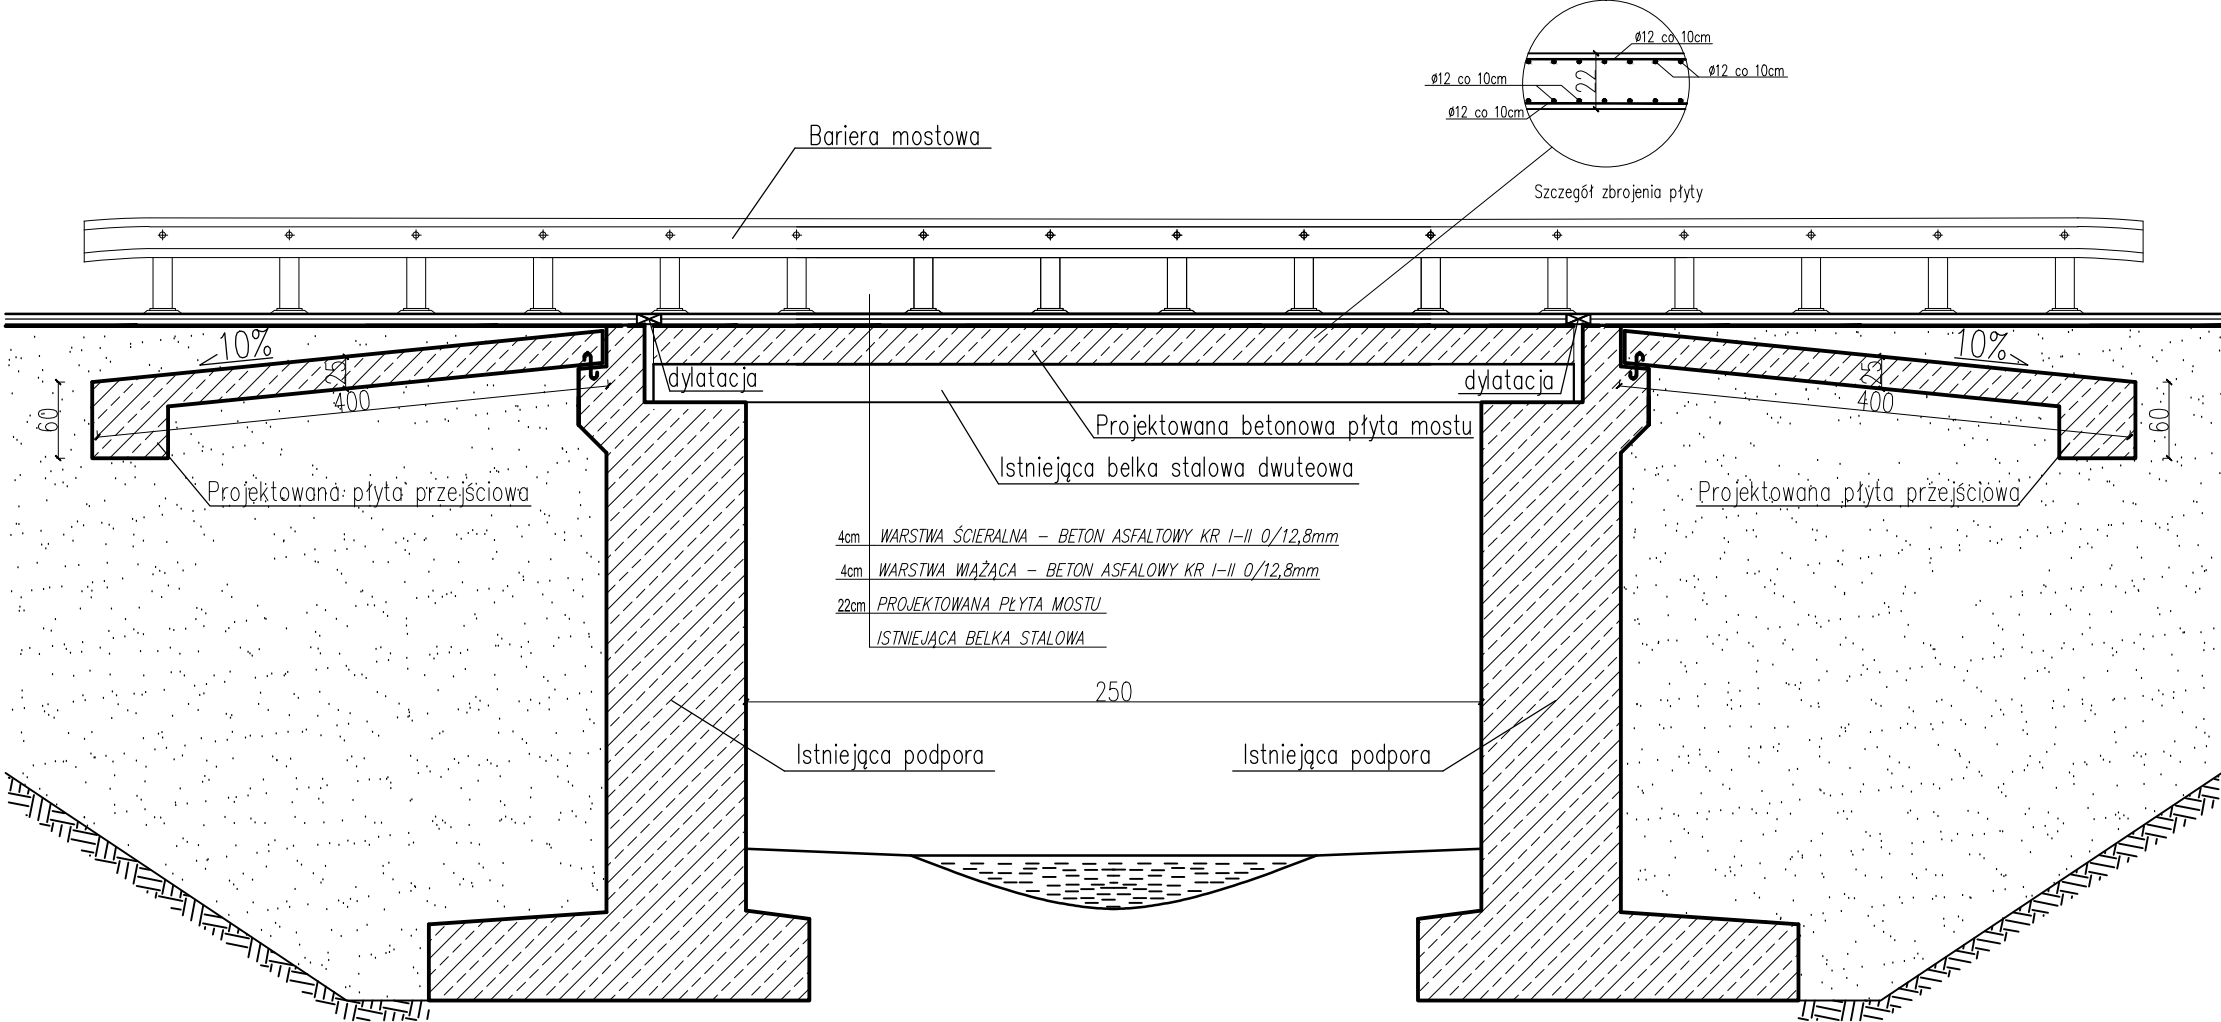

Nazwa opracowania: „Przebudowa odcinków dróg wewnętrznych w Strzelcach, położonych na: dz. ew. nr 501, 878od km 0+000 do km 0+400 oraz na działkach 501, 865 od km 0+000 do km 0+300 wraz z mostem w km 0+300”				
Adres obiektu: Gmina: OLEŚNICA, Powiat: STASZOWSKI, Województwo: ŚWIĘTOKRZYSKIE				
Jednostka projektująca: db projekt Konrad Gądek ul. Jana Pawła II 3/28 28-200 Staszów			Zleceniodawca: Gmina Oleśnica ul. Nadstawie 1 28-220 Oleśnica	
Tytuł rysunku: MOST				
skala 1:40		Nr rys.:11		Data opracowania: 2020r.
Opracował:	Funkcja:	Imię i nazwisko:	Nr upr.	Podpis:
	Projektant:	mgr inż. Konrad Gądek	SWK/0069/PBD/17	