




PRZEKRÓJ KONSTRUKCYJNY A-A
SKALA 1:50

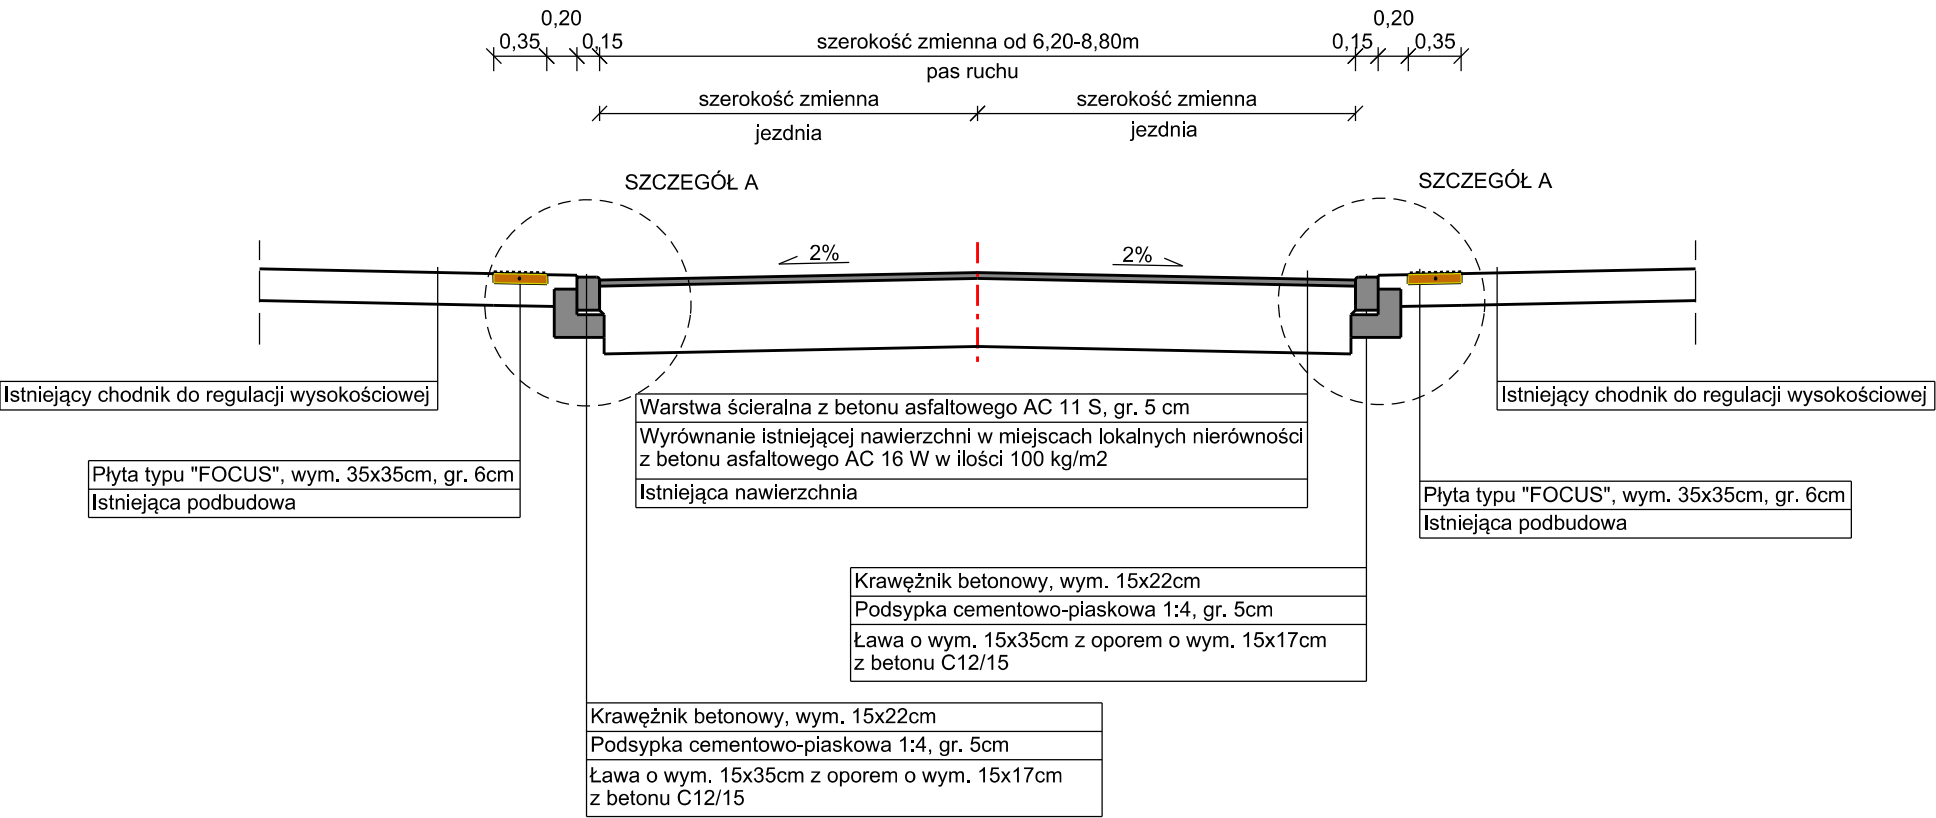


PRZEKRÓJ KONSTRUKCYJNY B-B
SKALA 1:50

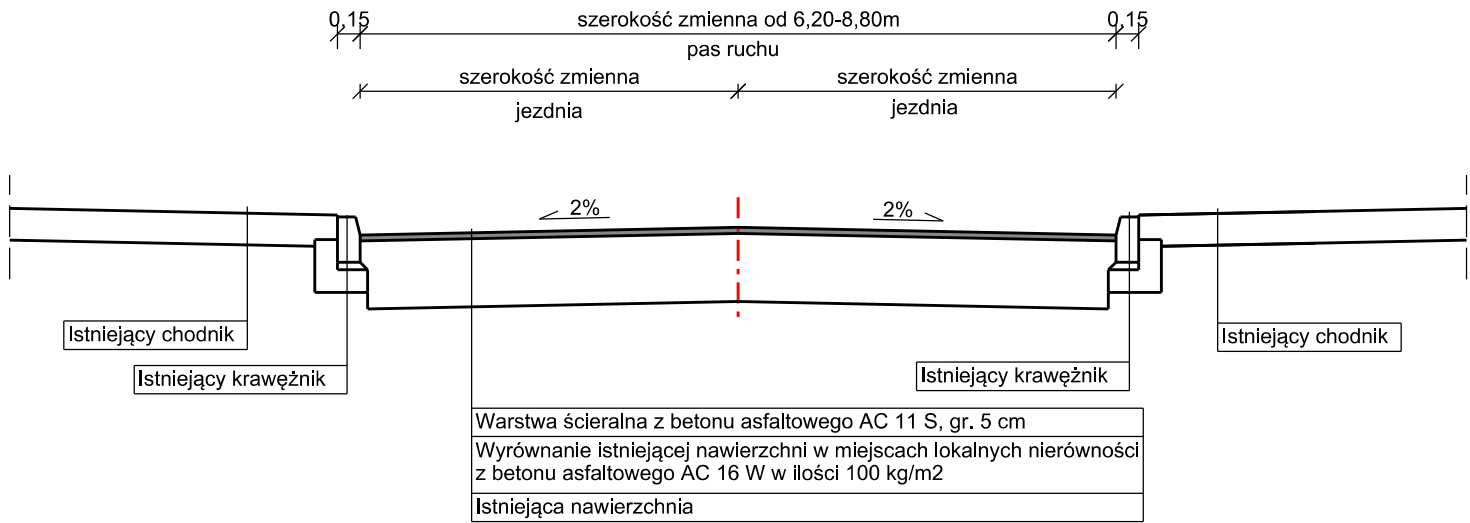


PRZEKRÓJ KONSTRUKCYJNY C-C
SKALA 1:50

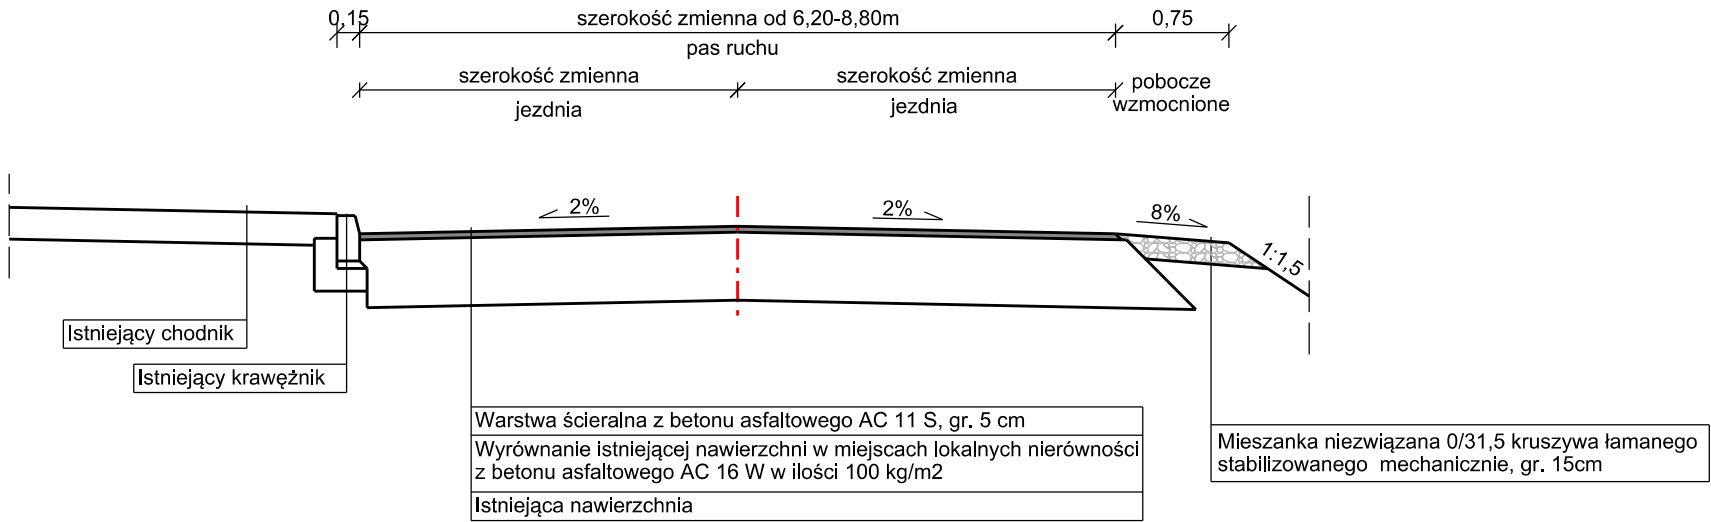

SZCZEGÓŁ A
SKALA 1:25

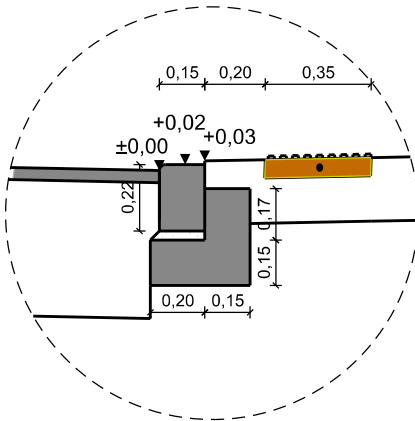

NAZWA OBIEKTU:			
Przebudowa ulicy Parkowej w miejscowości Skrwilno			
ADRES OBIEKTU:		m. Skrwilno gmina Skrwilno powiat rypiński	
JEDNOSTKA PROJ.:		INWESTOR:	
 dm-proj			Gmina Skrwilno ul. Rypińska 7 87-510 Skrwilno
DM-PROJ Mariusz Majewski Ostrowite 172 87-522 Ostrowite			
NAZWA OPRACOWANIA:			
DOKUMENTACJA TECHNICZNA			
TYTUŁ RYSUNKU:			
PRZESKROJE KONSTRUKCYJNE			
FUNKCJA	IMIĘ I NAZWISKO	NR UPRAWNIENI I SPECJ.	PODPIS
PROJEKTANT	mgr inż. Mariusz Majewski	KUP/0116/POOD/13 do projektowania w specjalności drogowej bez ograniczeń	
DATA:	BRANŻA:	SKALA:	NR RYS.
04.2024	DROGOWA	1:50, 1:25	4