


PRZEKRÓJ NORMALNY NR 1

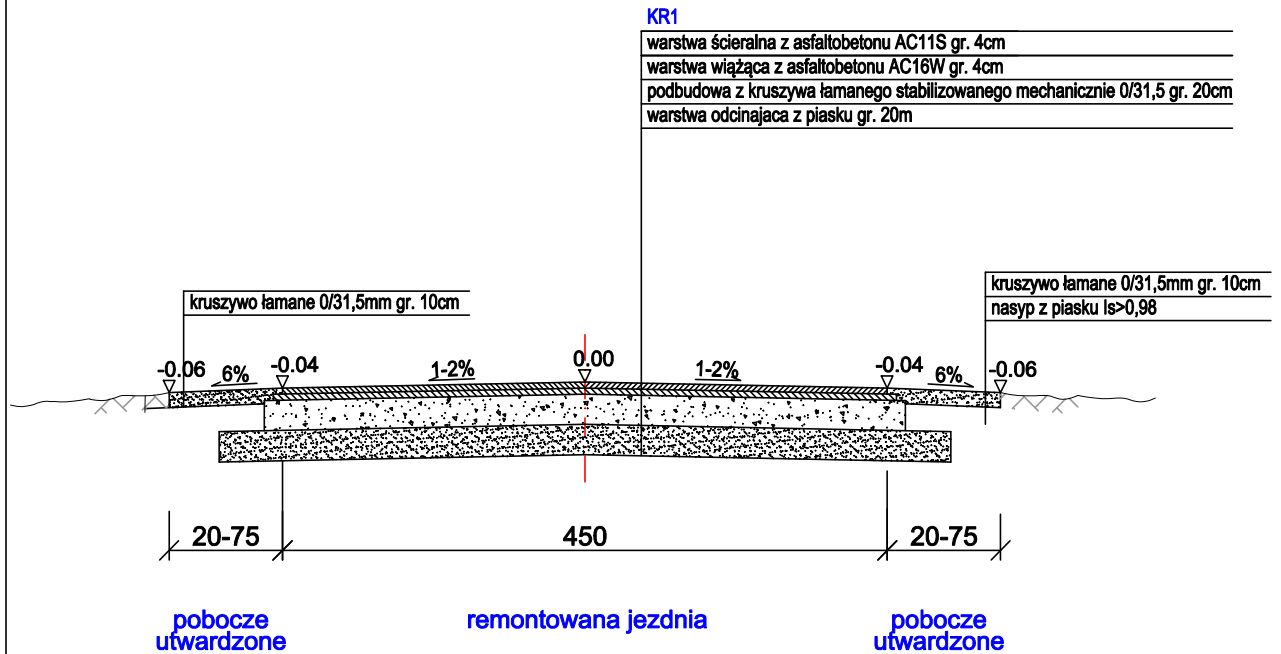

Investor : Gmina Grudziądz
ul. Wybickiego 38
86-300 Grudziądz

Nazwa i adres obiektu: Remont drogi gminnej nr 040143C w miejscowości Hanowo, gmina Grudziądz

Nazwa rysunku:
PRZEKRÓJ NORMALNY

Projektant: mgr Inż. Edyta Misiak
Uprawnienia nr KUP/0134/POOD/09
do projektowania bez ograniczeń w specjalności drogowej

Projektant:

Data:
08.2022r.

Branża:
drogowa

Skala:
1 : 50

Numer rysunku:
2